


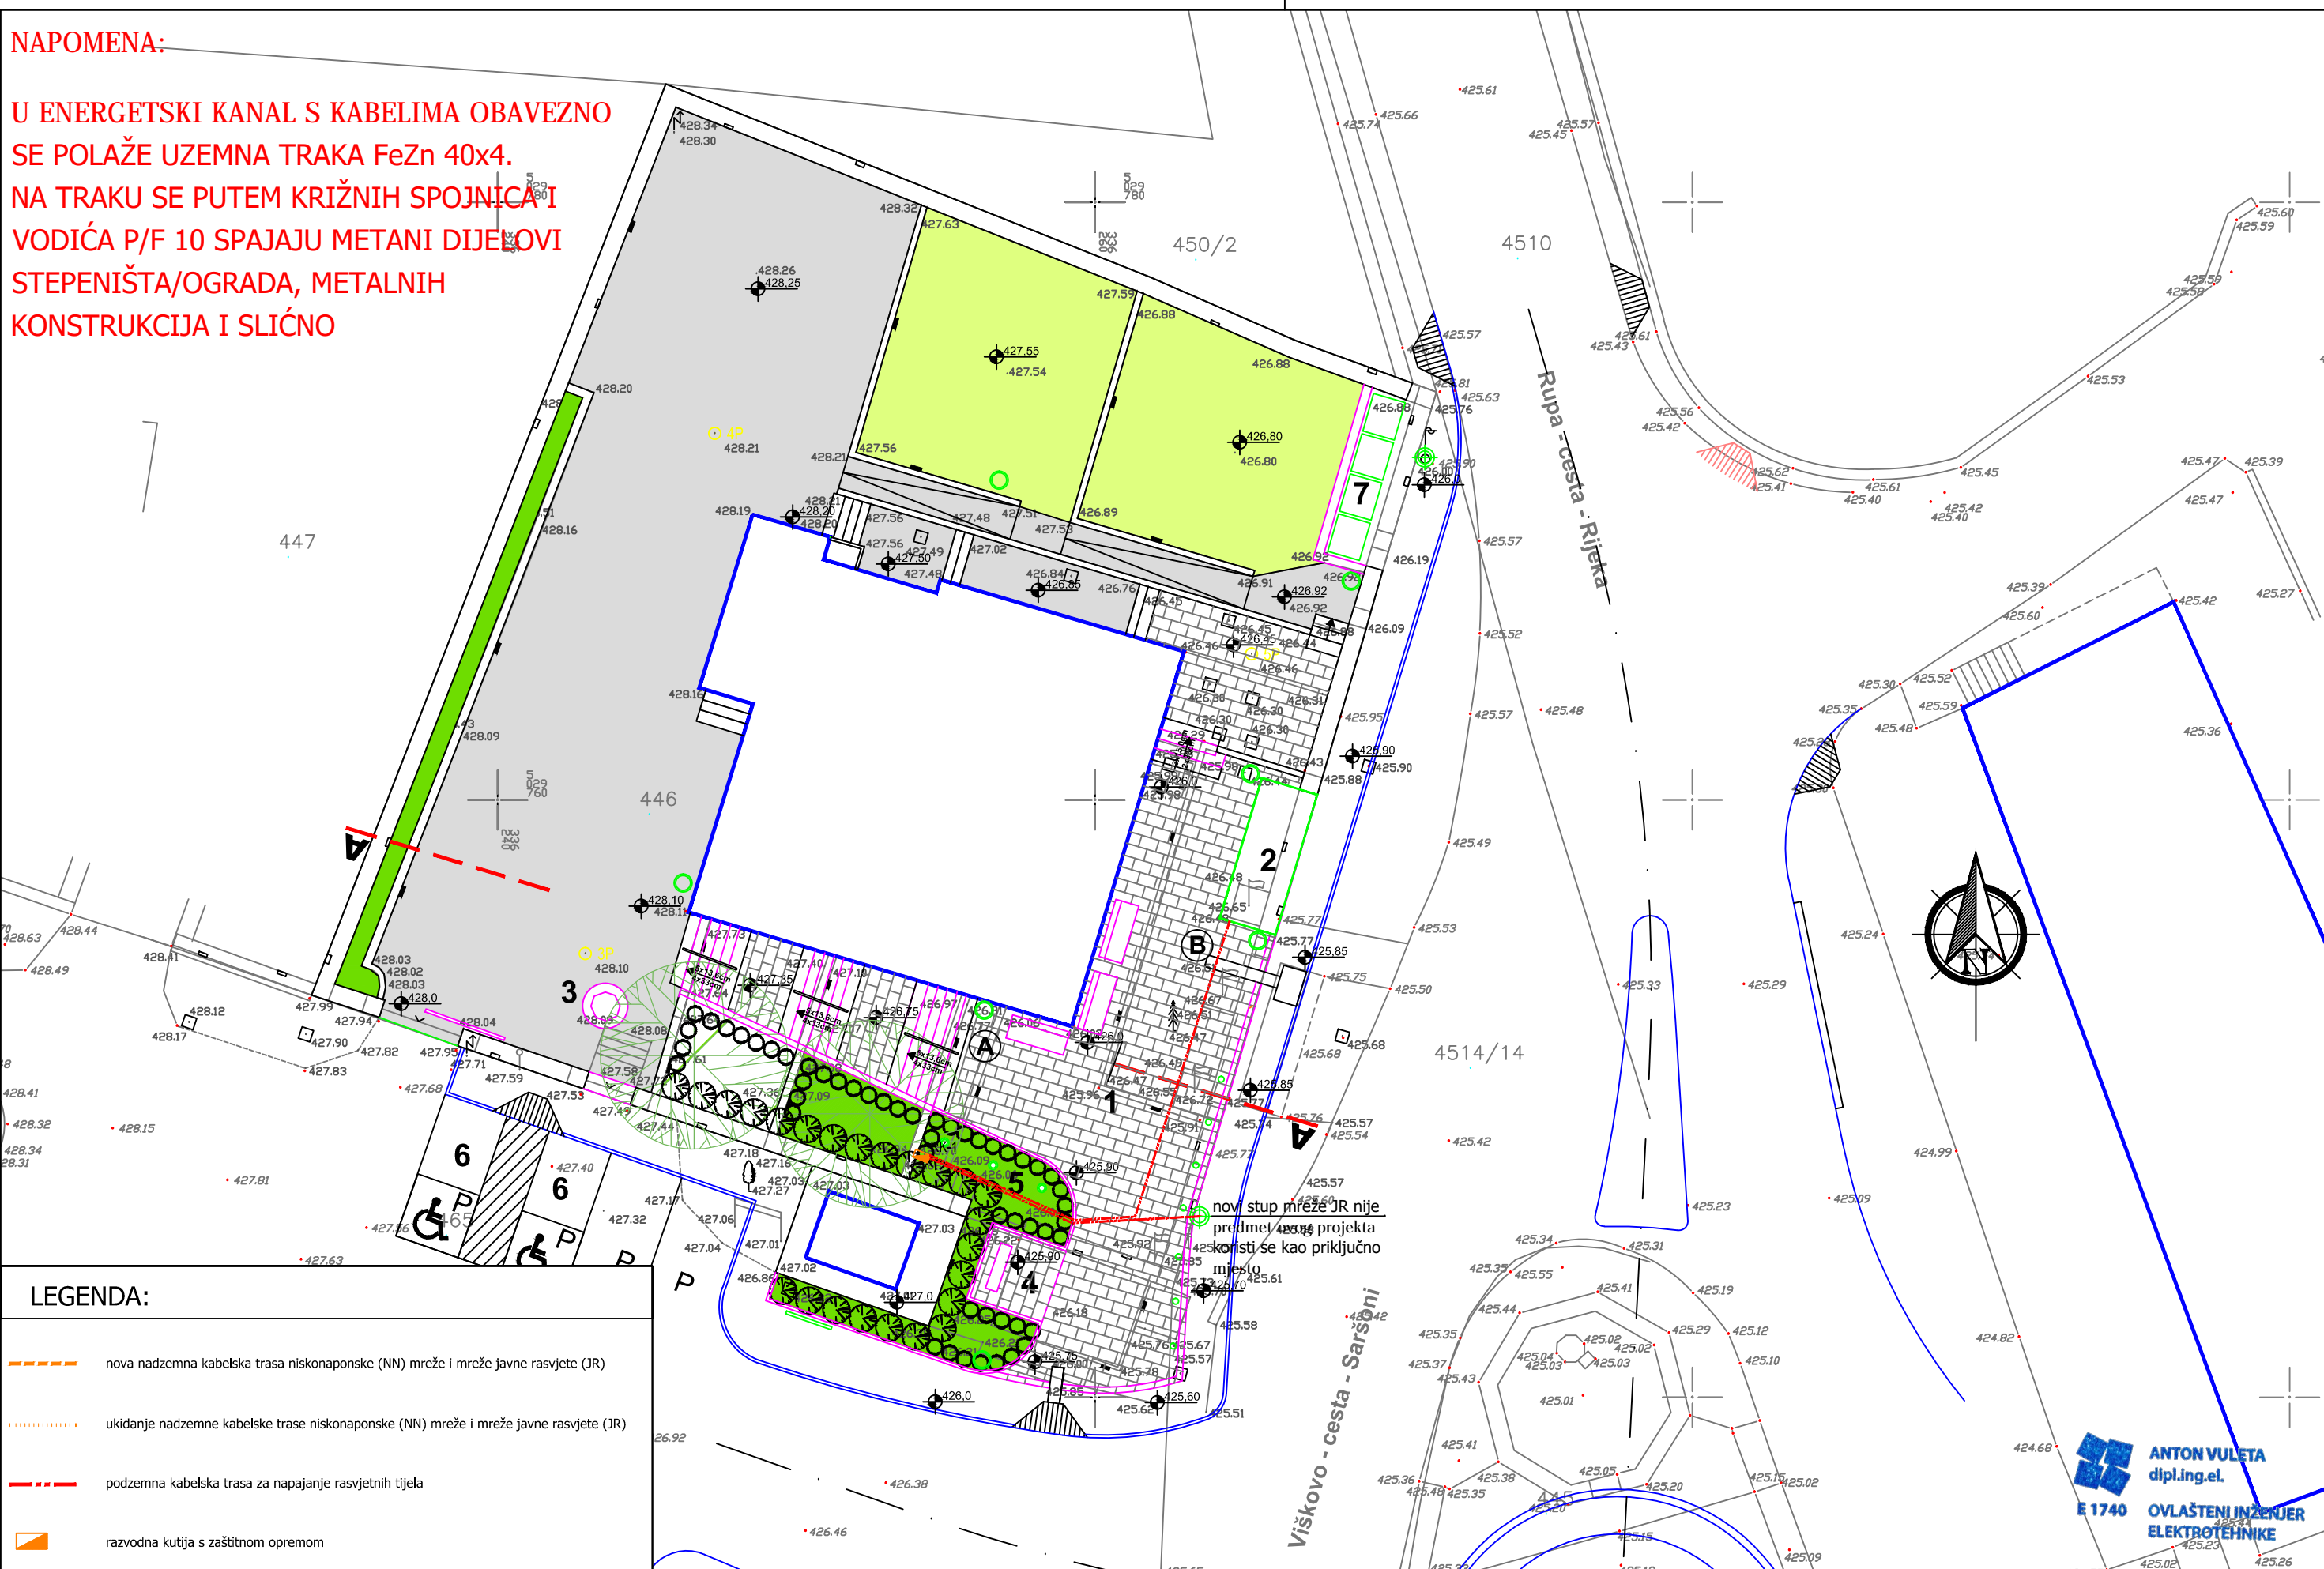

**NAPOMENA:**

**U ENERGETSKI KANAL S KABELIMA OBAVEZNO SE POLAŽE UZEMNA TRAKA FeZn 40x4. NA TRAKU SE PUTEK KRIŽNIH SPOJNICA I VODIČA P/F 10 SPAJAJU METANI DIJELOVI STEPENIŠTA/OGRADA, METALNIH KONSTRUKCIJA I SLIČNO**




**LEGENDA:**

- - - - - nova nadzemna kabela trasa niskonaponske (NN) mreže i mreže javne rasvjete (JR)
- - - - - ukidanje nadzemne kabela trase niskonaponske (NN) mreže i mreže javne rasvjete (JR)
- - - - - podzemna kabela trasa za napajanje rasvjetnih tijela
- razvodna kutija s zaštitnom opremom

PRVO IZDANJE	0	03/18	Mjerilo:	1/500	Projektant:	Anton Vuleta, dipl.ing.el.	Glavni projektant:	mr.sc. Maja Matulja Kos dipl.ing.arh.	Investitor:	OPĆINA VIŠKOVO Vozišće 3, Viškovo	Sadržaj:	PRIMARNE KABELSKE TRASE	Razina projekta:	ELEKTROTEHNIČKI PROJEKT
	Rev	Datum	Potpis						Gradjevina:	UREĐENJE JAVNE POVRŠINE U CENTRU SARŠONI	Zajednička oznaka projekta:	SAR218	Razrada projekta:	IZVEDBENI PROJEKT
													Br. crteža:	10
													Rev.	0
													List:	2
													Listova:	

**ANTON VULETA**  
dipl.ing.el.  
E 1740  
OVLAŠTENI INŽENJER  
ELEKTROTEHNIKE



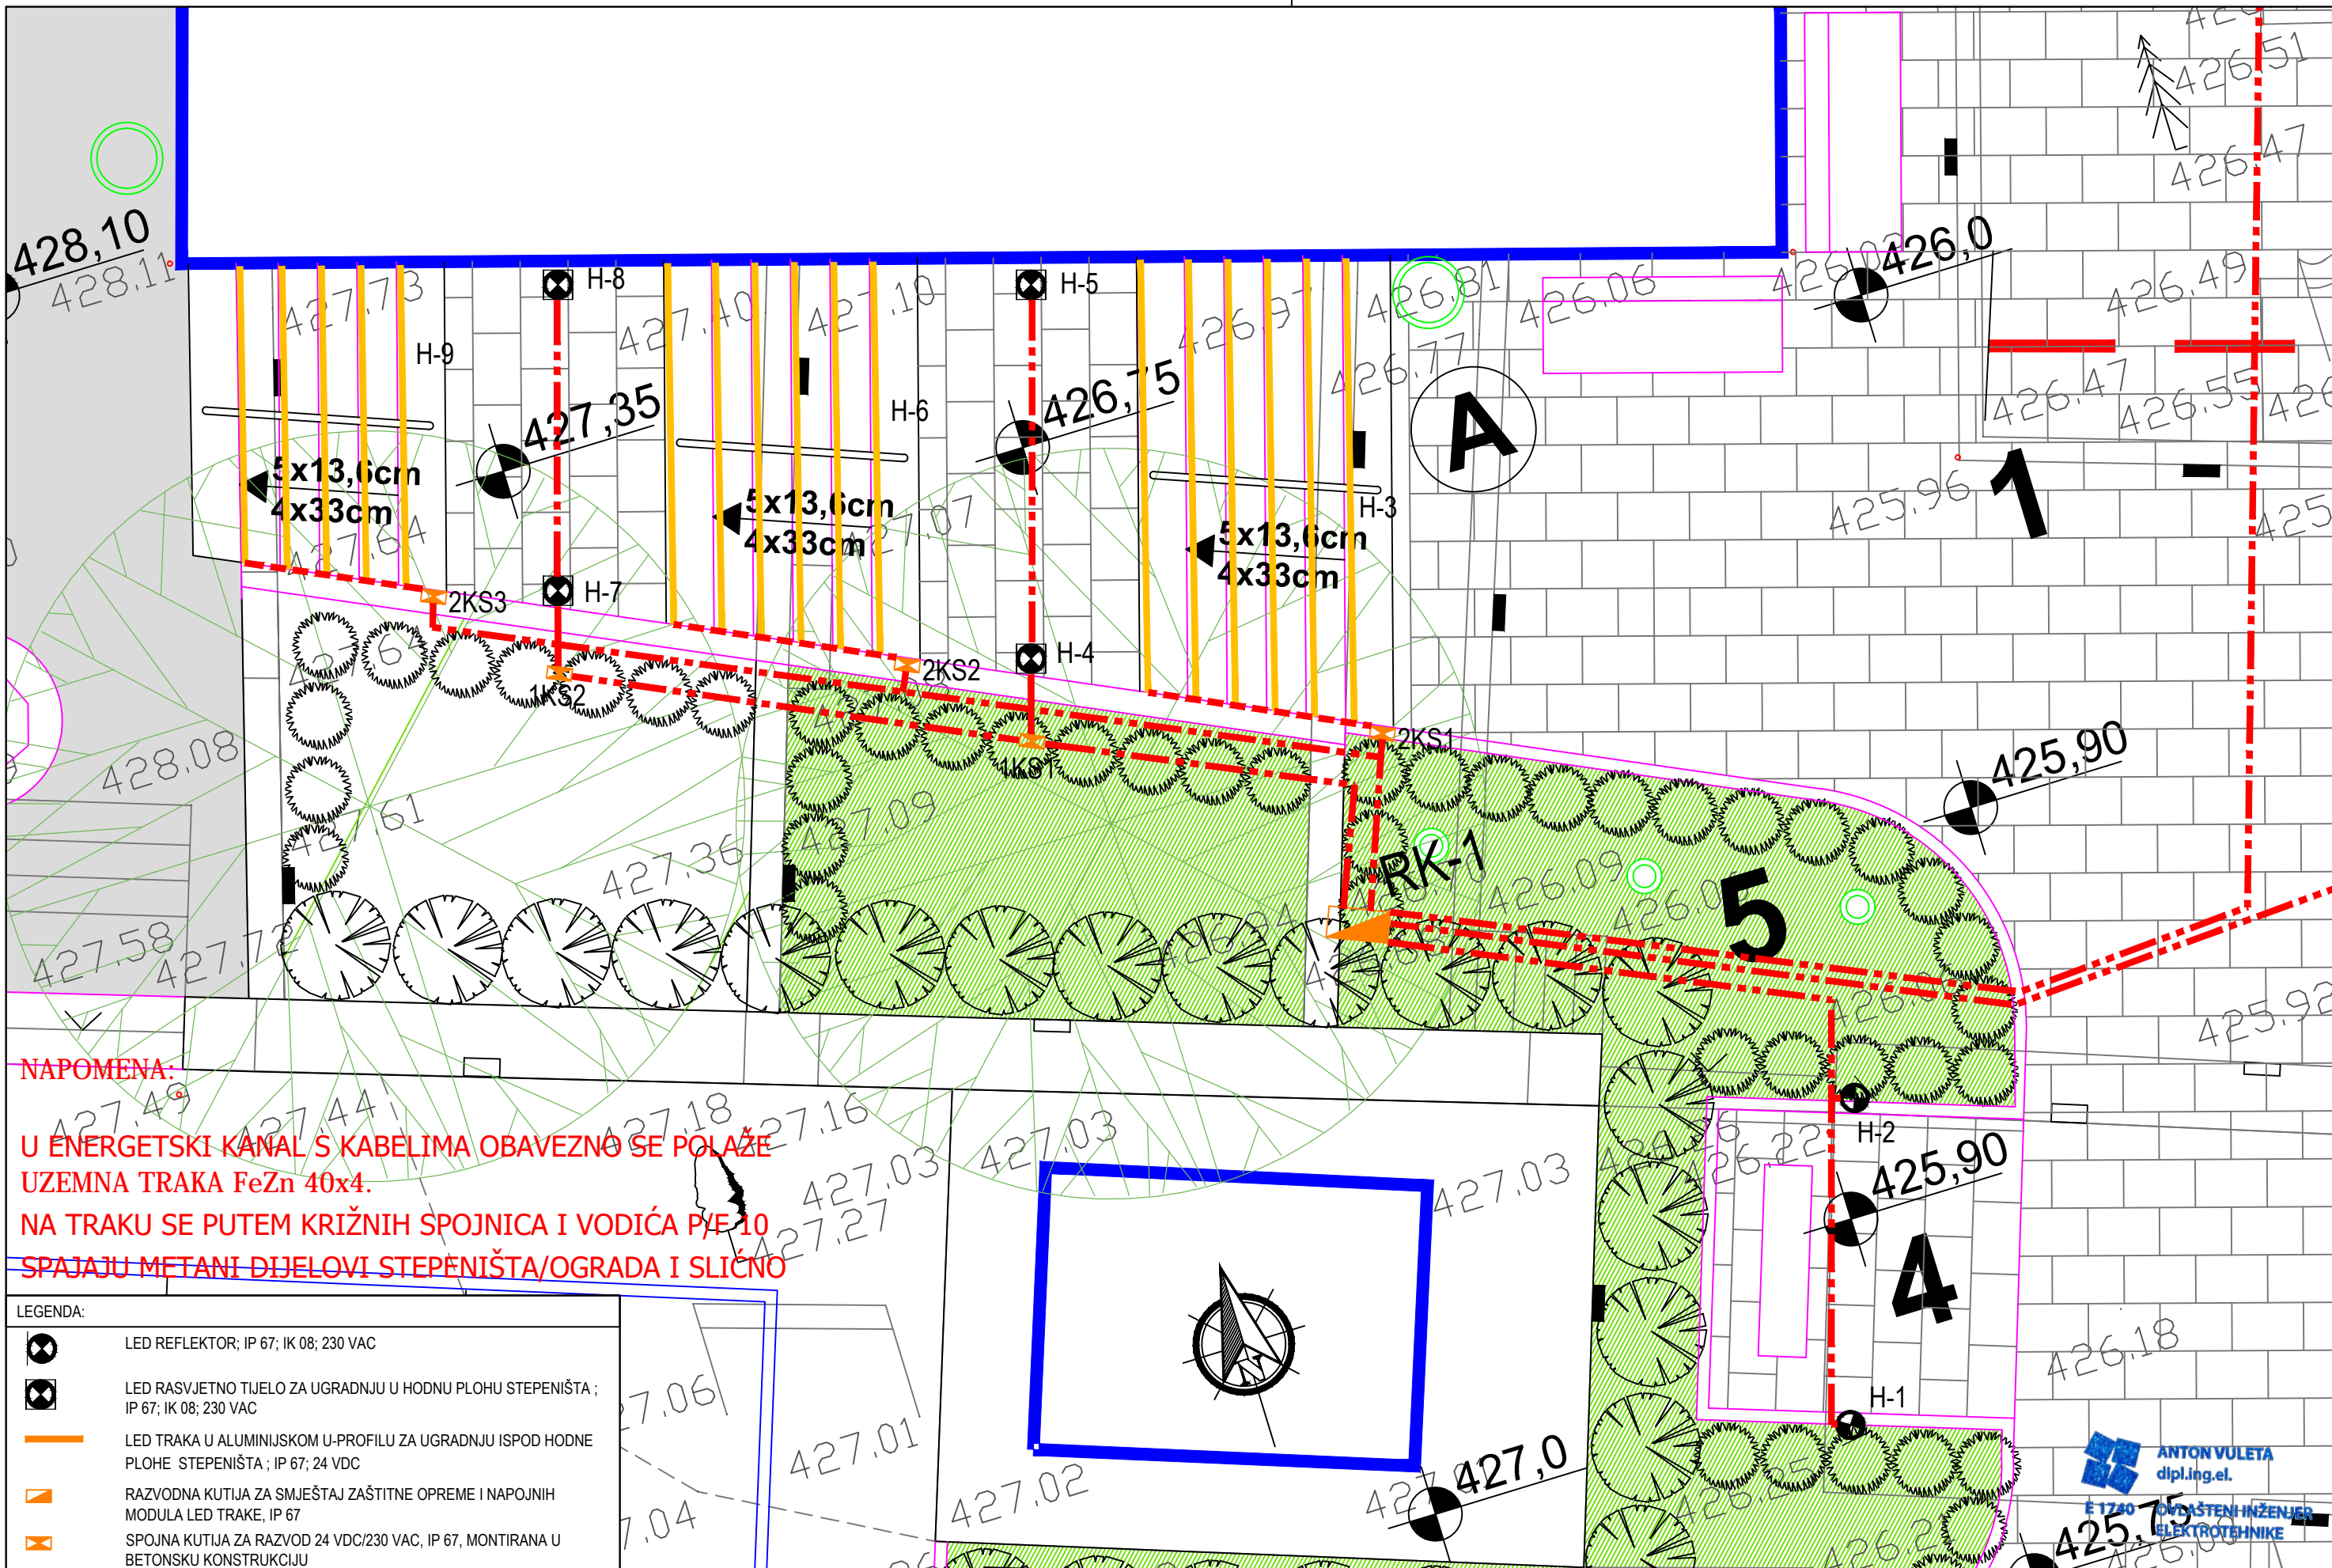






**NAPOMENA:**

**U ENERGETSKI KANAL S KABELIMA OBAVEZNO SE POLAŽE  
UZEMNA TRAKA FeZn 40x4.  
NA TRAKU SE PUTEM KRIŽNIH SPOJNICA I VODIČA PJE 10  
SPAJAJU METANI DJELOVI STEPENIŠTA/OGRADA I SLIČNO**


**LEGENDA:**

-  LED REFLEKTOR; IP 67; IK 08; 230 VAC
-  LED RASVJETNO TIJELO ZA UGRADNJU U HODNU PLOHU STEPENIŠTA; IP 67; IK 08; 230 VAC
-  LED TRAKA U ALUMINIJSKOM U-PROFILU ZA UGRADNJU ISPOD HODNE PLOHE STEPENIŠTA; IP 67; 24 VDC
-  RAZVODNA KUTIJA ZA SMJEŠTAJ ZAŠTITNE OPREME I NAPOJNIH MODULA LED TRAKE, IP 67
-  SPOJNA KUTIJA ZA RAZVOD 24 VDC/230 VAC, IP 67, MONTIRANA U BETONSKU KONSTRUKCIJU

**ANTON VULETA**  
dipl.ing.el.  
E 1740 OVDJEŠTENI INŽENJER  
ELEKTROTEHNIKE

	4		Autorsko pravo na ovaj dokument zadržavam. Dokument je predan korisniku samo na osobno korištenje. Bez našeg pismenog odobrenja ne smije se dokument kopirati niti umnožavati, te trećoj osobi ustupiti. (Defi. autor. prava čl. 3, povreda autor.prava čl. 101-Zakon o autorskom pravu RH)	URED OVLAŠTENOG INŽENJERA ELEKTROTEHNIKE ANTON VULETA Vodovodna 6, 51000 Rijeka gsm:091 514 8419; avuleta62@gmail.com	Investitor: <b>OPĆINA VIŠKOVO</b> Vozišće 3, Viškovo	Sadržaj: <b>DISPOZICIJA RASVJETNIH TIJELA STEPENICA I SPOMENIKA</b>	Razina projekta: <b>ELEKTROTEHNIČKI PROJEKT</b>				
	3						Razrada projekta: <b>IZVEDBENI PROJEKT</b>				
	2										
	1										
<b>PRVO IZDANJE</b>	0	03/18	Mjerilo: 1/50	Projektant: Anton Vuleta, dipl.ing.el.	Glavni projektant: mr.sc. Maja Matulja Kos dipl.ing.arh.	Gradjevina: <b>UREĐENJE JAVNE POVRŠINE U CENTRU SARŠONA</b>	Zajednička oznaka projekta: <b>SAR218</b>	Broj projekta: 402/18	Br. crteža: 10	Rev. 0	List: 3 Listova:



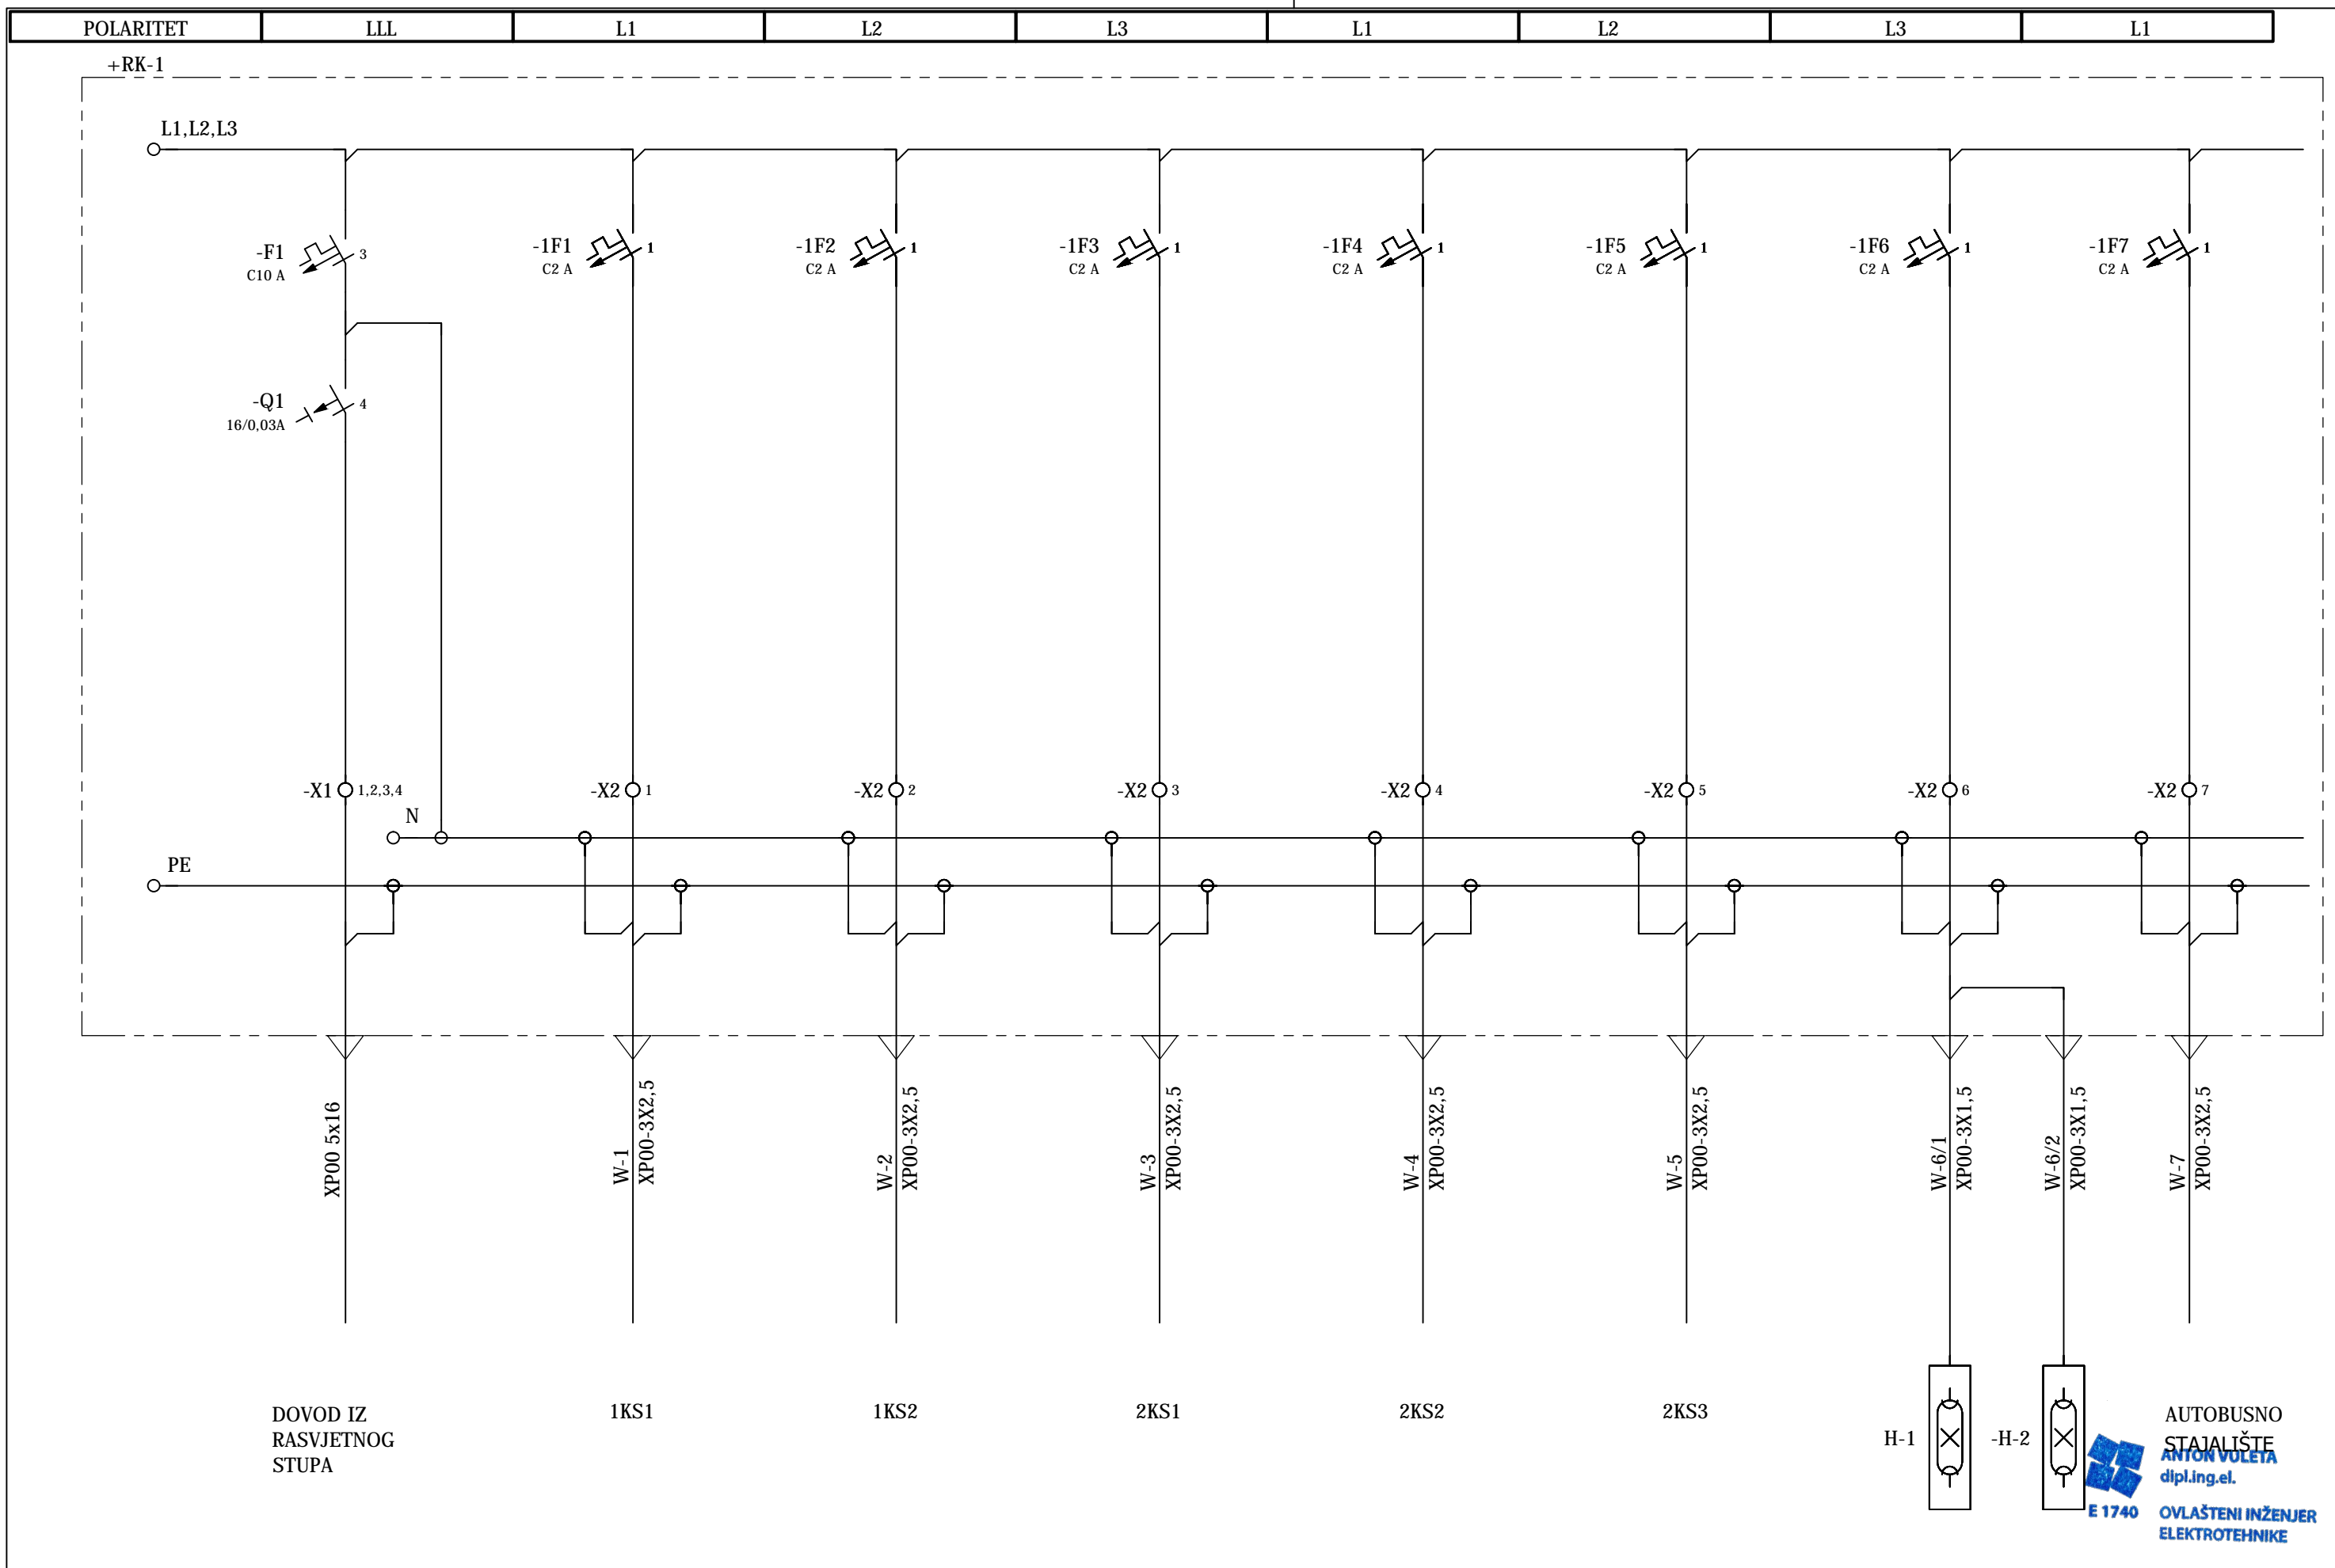

	4		Autorsko pravo na ovaj dokument zadržavamo. Dokument je predan korisniku samo na osobno korištenje. Bez našeg pismenog odobrenja ne smije se dokument kopirati niti umnožavati, te trećoj osobi ustupiti. (Defi. autor. prava čl. 3, povreda autor.prava čl. 101-Zakon o autorskom pravu RH)	URED OVLAŠTENOG INŽENJERA ELEKTROTEHNIKE ANTON VULETA Vodovodna 6, 51000 Rijeka gsm:091 514 8419; avuleta62@gmail.com	Investitor: <b>OPĆINA VIŠKOVO</b> Vozišće 3, Viškovo	Sadržaj: <b>JEDNOPOLNA SHEMA</b> RK-1	Razina projekta: <b>ELEKTROTEHNIČKI PROJEKT</b>			
	3						Razrada projekta: <b>IZVEDBENI PROJEKT</b>			
	2									
	1									
<b>PRVO IZDANJE</b>	0	03/18	Mjerilo:	Projektant: Anton Vuleta, dipl.ing.el.	Glavni projektant: mr.sc. Maja Matulija Kos dipl.ing.arh,	Zajednička oznaka projekta: <b>SAR218</b>	Broj projekta: 402/18	Br. crteža: 20	Rev. 0	List: 2
Opis	Rev	Datum	Potpis						Listova:	













-2KS2

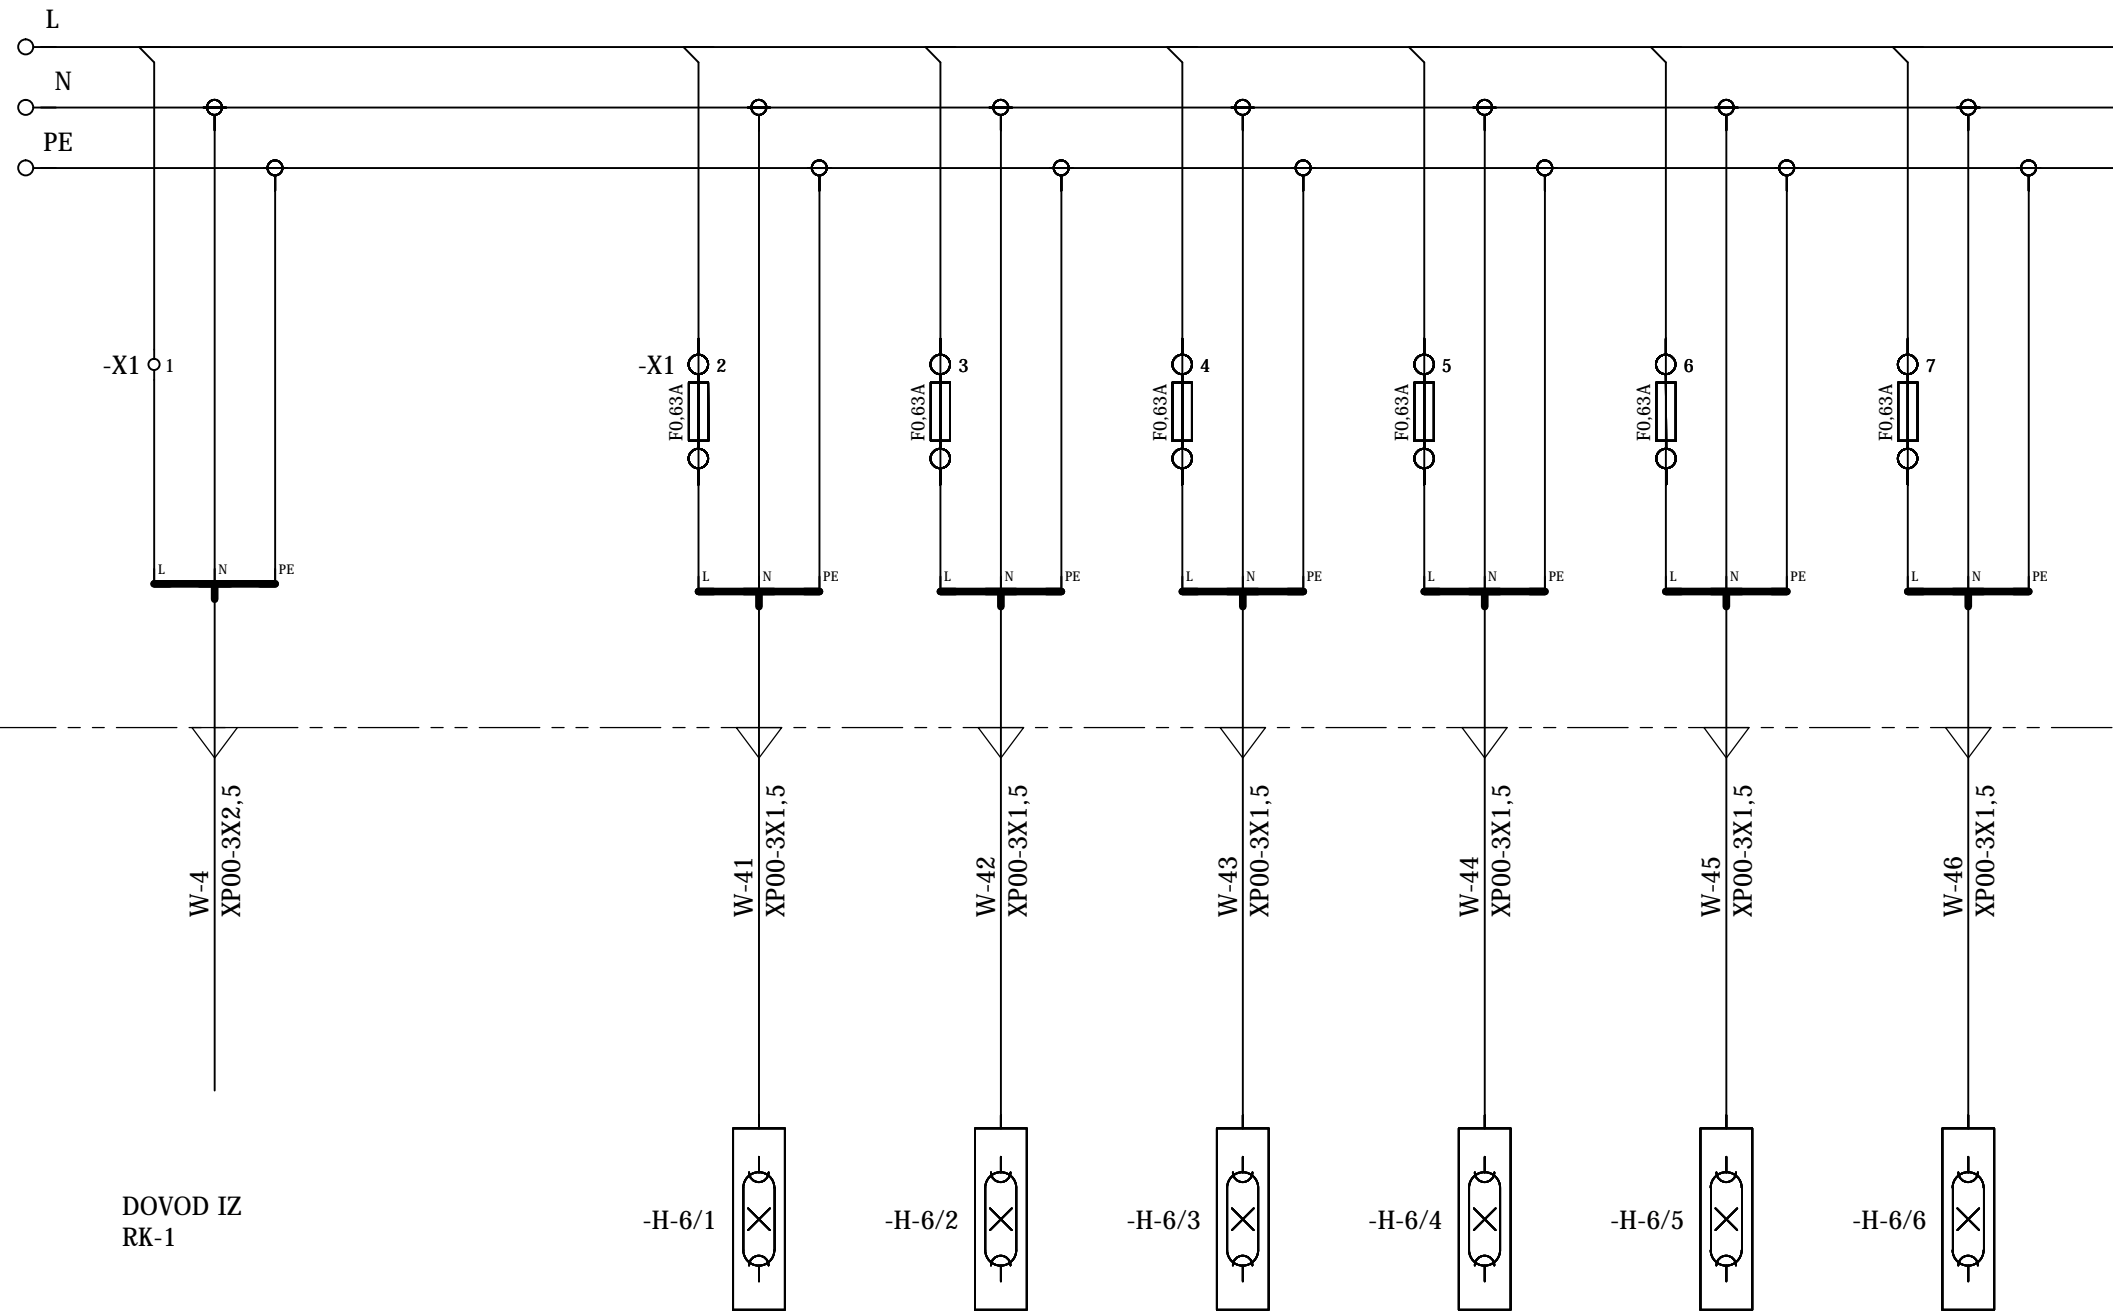

**ANTON VULETA**  
dipl.ing.el.  
E 1740 OVLASŤENI INŽENJER  
ELEKTROTEHNIKE

4			Autorsko pravo na ovaj dokument zadržavam. Dokument je predan korisniku samo na osobno korištenje. Bez našeg pismenog odobrenja ne smije se dokument kopirati niti umnožavati, te trećoj osobi ustupiti. (Defi. autor. prava čl. 3, povreda autor.prava čl. 101-Zakon o autorskom pravu RH)	UREĐ OVLASŤENOG INŽENJERA ELEKTROTEHNIKE ANTON VULETA Vodovodna 6, 51000 Rijeka gsm:091 514 8419; avuleta62@gmail.com	Investitor: <b>OPĆINA VIŠKOVO</b> Vozišće 3, Viškovo	Sadržaj: <b>JEDNOLINJSKA SCHEMA</b> 2KS2	Razina projekta: ELEKTROTEHNIČKI PROJEKT		
3							Razrada projekta: IZVEDBENI PROJEKT		
2							Zajednička oznaka projekta: SAR218		
1							Broj projekta: 402/18		
							Br. crteža: 20		
<b>PRVO IZDANJE</b>	0	03/18	Mjerilo:	Projektant: Anton Vuleta, dipl.ing.el.	Glavni projektant: mr.sc. Maja Matulija Kos dipl.ing.arh.		Rev. 0	List: 6	
Opis	Rev	Datum	Potpis					Listova:	



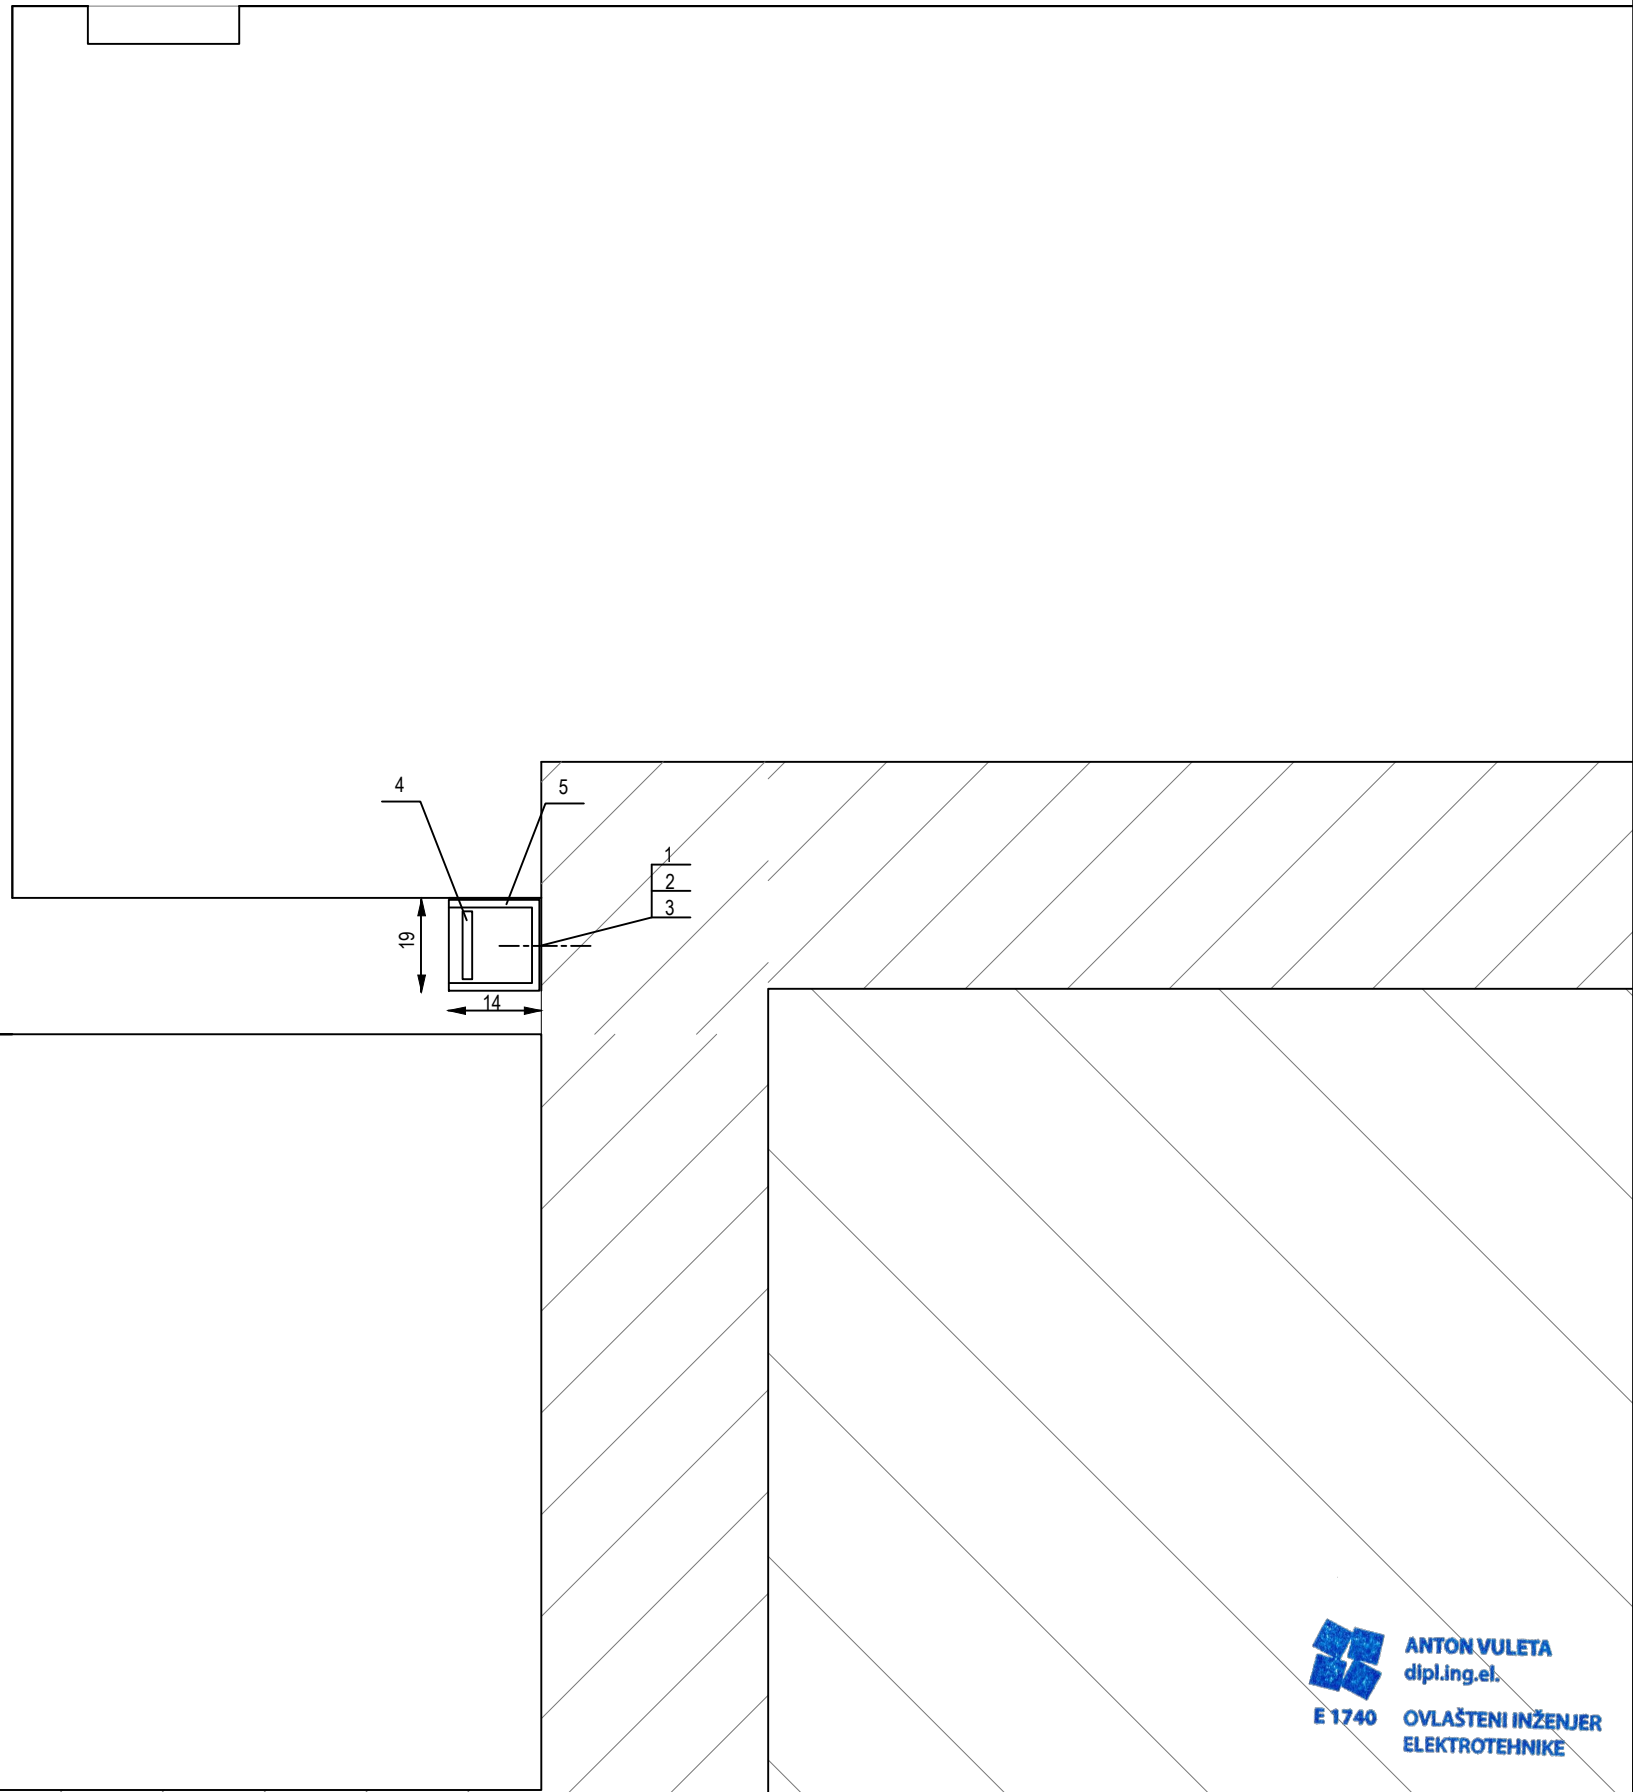

**NAPOMENA:**

VIJCI ZA UČVRŠĆIVANJE ALUMINIJSKOG U-PROFILA MONTIRAJU SE NA SVAKIH 10 cm.

U CILJU IZJEDNAČENJA POTENCIJALA METALNIH MASA U-PROFILI KOJI SE NALAZE U JEDNOM REDU MEĐUSOBNO MORAJU BITI SPOJENI P/F VODIČEM 6mm<sup>2</sup>, NA P/F VODIČU S OBJE STRANE MONTIRATI KOMPRESIONE SPOJNICE ALUMINIJSKE M6

LINIJSKI NIZ U-PROFILA OBAVEZNO SPOJITI NA UZEMLJIVAČKU TRAKU FeZn.

LEGENDA:			
POZICIJA	OPIS	KOLIČINA	
1	VIJAK M6	650	kom
2	PODLOŠKA PERNA M6	650	kom
3	TIPLA ZA BETON M6	650	kom
4	LED TRAKA BIJELA; 230 VAC, IP 67	65	m
5	U-PROFIL ALUMINIJSKI ZA SMJEŠTAJ LED TRAKE, 18X13 mm, S PROZIRNOM MASKOM	65	m
-	VODIČ P/F 6mm <sup>2</sup>	7	m
-	STOPICA KOMPRESIJSKA, ALUMINIJSKA M6	140	kom
-	KRIŽNA SPOJNICA S KUTIJOM ZA ZALIJEVANJE BITUMENOM	3	kom



4		Autorsko pravo na ovaj dokument zadržavamo. Dokument je predan korisniku samo na osobno korištenje. Bez našeg pismenog odobrenja ne smije se dokument kopirati niti umnožavati, te trećoj osobi ustupiti. (Defi. autor. prava čl. 3, povreda autor.prava čl. 101-Zakon o autorskom pravu RH)	URED OVLAŠTENOG INŽENJERA ELEKTROTEHNIKE ANTON VULETA Vodovodna 6, 51000 Rijeka gsm:091 514 8419; avuleta62@gmail.com	Investitor: <b>OPĆINA VIŠKOVO</b> Vozišće 3, Viškovo	Sadržaj: STANDARDI: DETALJ MONTAŽE ALUMINIJSKOG U-PROFILA ZA UGRADNJU RASVJETNE LED TRAKE	Razina projekta: ELEKTROTEHNIČKI PROJEKT Razrada projekta: IZVEDBENI PROJEKT			
3				Gradjevina: <b>UREĐENJE JAVNE POVRŠINE U CENTRU SARŠONA</b>	Zajednička oznaka projekta: <b>SAR218</b>				
2									
1									
<b>PRVO IZDANJE</b>	0	03/18	Mjerilo: 10/1	Projektant: Anton Vuleta, dipl.ing.el.	Glavni projektant: mr.sc. Maja Matulja Kos dipl.ing.arh.	Broj projekta: 402/18	Br. crteža: 30	Rev. 0	List: 1
Opis	Rev	Datum	Potpis						Listova:







