



REPUBLIKA HRVATSKA  
PRIMORSKO-GORANSKA ŽUPANIJA



OPĆINA VIŠKOVO

JEDINSTVENI UPRAVNI ODJEL

KLASA: 350-01/13-01/07

URBROJ: 2170-09-06/05-16-72

VIŠKOVO, 12. travnja 2016. godine

## IZVJEŠĆE O JAVNOJ RASPRAVI

# O PRIJEDLOGU IZMJENA I DOPUNA DETALJNOG PLANA UREĐENJA DRUŠTVENOG CENTRA VIŠKOVO I PARKA MILIHOVO

## SADRŽAJ:

### 1. OPĆI PODACI O TIJEKU JAVNE RASPRAVE

1.1. Objava javne rasprave.....	3
1.2. Javno izlaganje.....	3
1.3. Javni uvid.....	3

### 2. POPIS POZVANIH SUDIONIKA U JAVNOJ RASPRAVI PREMA POSEBNOJ OBAVIJESTI ..... 4

### 3. POPIS SUDIONIKA U JAVNOJ RASPRAVI ČIJA SU OČITOVANJA, PRIJEDLOZI I PRIMJEDBE PRIHVAĆENI ILI NISU PREDMET OVOG PLANA

3.1. Knjiga primjedbi i prijedloga.....	5
3.2. Zaprimljene primjedbe i prijedlozi.....	5

### 4. OBRAZLOŽENJA O OČITOVANJIMA, PRIJEDLOZIMA I PRIMJEDBAMA SUDIONIKA U JAVNOJ RASPRAVI KOJI NISU PRIHVAĆENI ILI SU DJELOMIČNO PRIHVAĆENI

4.1. Knjiga primjedbi i prijedloga.....	6
4.2. Zaprimljene primjedbe i prijedlozi.....	6

### 5. POPIS SUDIONIKA U JAVNOJ RASPRAVI ČIJA SU OČITOVANJA, MIŠLIENJA, PRIJEDLOZI I PRIMJEDBE DANI IZVAN ODREĐENOG ROKA

.....	6
-------	---

### 6. PRILOZI ..... 7

## **1. OPĆI PODACI O TIJEKU JAVNE RASPRAVE**

### **1.1. Objava javne rasprave**

Temeljem članka 94. i 96. Zakona o prostornom uređenju ("Narodne novine" br. 153/13) u nastavku: Zakon), te Odluci o izradi Izmjena i dopuna Detaljnog plana uređenja Društveni centar Viškovo i park Milihovo ("Službene novine Općine Viškovo" br. 09/15), Općina Viškovo objavila je 03. ožujka 2016. godine u "Novom listu" i na službenoj web stranici Općine Viškovo te na mrežnim stranicama Ministarstva da dana 11. ožujka 2016. godine započinje, a 28. ožujka 2016. godine završava javna rasprava o Prijedlogu Izmjena i dopuna Detaljnog plana uređenja Društveni centar Viškovo i park Milihovo (u nastavku Prijedlog Plana).

### **1.2. Javno izlaganje**

Za vrijeme trajanja javne rasprave održano je javno izlaganje i to 22. ožujka 2016. g. u 17 sati u Domu hrvatskih branitelja, Vozišće 3, Viškovo. Za vrijeme trajanja javnog izlaganja vođen je zapisnik koji je sastavni dio ovog Izvješća.

### **1.3. Javni uvid**

Za vrijeme trajanja javne rasprave, za sve zainteresirane osobe osiguran je javni uvid u izloženi Prijedlog Plana u zgradi Općinske uprave, Viškovo, Vozišće 3, u uredovno radno vrijeme.

Na mjestu javnog uvida izloženi su tekstualni – sažetak za javnost, odredbe za provođenje i kartografski dijelovi Prijedloga Plana.

Očitovanja, mišljenja, primjedbe i prijedlozi na Prijedlog Plana su se za vrijeme trajanja javne rasprave:

- upućivali u pisanom obliku.

## 2. POPIS POZVANIH SUDIONIKA U JAVNOJ RASPRAVI PREMA POSEBNOJ OBAVIJESTI

1. MINISTARSTVO UNUTARNJIH POSLOVA, PU Primorsko- goranska, Inspektorat unutarnjih poslova, Inspekcija zaštite od požara, Rijeka,
2. DRŽAVNA UPRAVA ZA ZAŠTITU I SPAŠAVANJE, PU Rijeka, Ružičeva 16,
3. PRIMORSKO- GORANSKA ŽUPANIJA, Upravni odjel za graditeljstvo i zaštitu okoliša, Ispostava Rijeka, Riva 10, 51000 Rijeka
4. HRVATSKA ELEKTROPRIVREDA d.d. Zagreb, Distribucijsko područje »Elektroprimorje« Rijeka, Rijeka, Viktora Cara Emina 2,
5. Komunalno društvo »VODOVOD I KANALIZACIJA« d.o.o, Rijeka, Dolac 14,

### **3. POPIS SUDIONIKA U JAVNOJ RASPRAVI ČIJA SU OČITOVANJA, PRIJEDLOZI I PRIMJEDBE PRIHVAĆENI ILI NISU PREDMET OVOG PLANA**

#### **3.1. Knjiga primjedbi i prijedloga**

U Knjizi primjedbi i prijedloga nije upisan niti jedan zahtjev koji je prihvaćen ili nije predmet Prijedloga Plana.

#### **3.2. Zaprimljene primjedbe i prijedlozi**

3.2.1. Komunalno društvo »VODOVOD I KANALIZACIJA« d.o.o,  
Dolac 14  
51000 Rijeka

Obavještavaju da su ispoštovani zahtjevi u dosadašnjem postupku.

ODGOVOR: Zahvaljujemo na učešću u javnoj raspravi.

3.2.2. MINISTARSTVO UNUTARNJIH POSLOVA – Policijska uprava Primorsko-goranska  
Žrtava fašizma 3  
51 000 RIJEKA

Obavještavaju da su već dostavili svoje mišljenje te da nema potrebe za ponovnim očitovanjem, te da u članku 65.a nisu uvrštene citirane mjere zaštite od požara te na predmetni prijedlog ne mogu izdati mišljenje o prihvaćanju njihovih zahtjeva.

ODGOVOR: Zahvaljujemo na učešću u javnoj raspravi. Članak 65a dopunjen je sukladno vašim traženjima.

#### **4. OBRAZLOŽENJA O OČITOVANJIMA, PRIJEDLOZIMA I PRIMJEDBAMA SUDIONIKA U JAVNOJ RASPRAVI KOJI NISU PRIHVAĆENI ILI SU DJELOMIČNO PRIHVAĆENI**

##### **4.1. Knjiga primjedbi i prijedloga**

U Knjizi primjedbi i prijedloga nije upisan niti jedan zahtjev koji nije prihvaćen ili djelomično prihvaćen.

##### **4.2. Zaprimljene primjedbe i prijedlozi**

4.2.1. HEP – Elektroprimorje Rijeka  
Ulica Viktora Cara Emina 2  
51 000 RIJEKA

Predlažu da se zadrži lokacija postojeće trafostanice, a predložena da ostane kao prijedlog. Traže da se u tijeku projektiranja novog vrtića izbjegne izmještanje trafostanice.

ODGOVOR: PRIMJEDBA SE NE PRIHVAĆA. Prema Državnom pedagoškom Standardu za predškolsko obrazovanje, a i sugestiji predstavnika nadležnog Ministarstva nije moguće isprojektirati buduću građevinu dječjeg vrtića, a da se ne zadire u površinu na kojoj je smještena trafostanica. Građevina je u suterenskoj etaži planirana da se razvija do ruba predviđene parcele, pa je shodno tome potrebno izmjestiti postojeću trafostanicu. Predviđeni kapacitet novog dječjeg vrtića iznosi 100 djece raspoređeno u 7 odjeljenja. Molimo da aktivno sudjelujete u pronalaženju rješenja na obostrano zadovoljstvo.

#### **5. POPIS SUDIONIKA U JAVNOJ RASPRAVI ČIJA SU OČITOVANJA, MIŠLJENJA, PRIJEDLOZI I PRIMJEDBE DANI IZVAN ODREĐENOG ROKA**

5.1. DRŽAVNA UPRAVA ZA ZAŠTITU I SPAŠAVANJE, PU Rijeka  
Ružičeva 16  
51000 Rijeka

Utvrđuju da je prijedlog Plana usklađen sa njihovim zahtjevima.

ODGOVOR: Zahvaljujemo na učešću u javnoj raspravi.

5.2. RADIVOJ ŠIROLA  
Širola 1  
51216 Viškovo

Traži da se unutar ovih Izmjena i dopuna predvidi javna uspinjača od Parka Milihovo do crkve Sv. Mateja.

ODGOVOR: Primjedba nije predmet ove prostorno-planske dokumentacije.

## 6. PRILOZI

U prilogu ovog Izvješća nalaze se sljedeći prilozi:

PRILOG 1 – Posebna pisana obavijest o javnoj raspravi

PRILOG 2 – Objava javne rasprave

PRILOG 3 – Zapisnik sa javne rasprave

PRILOG 4 – Knjiga primjedbi i prijedloga (preslika).

PRILOG 5 – Pismene primjedbe i prijedlozi

Za nositelja izrade:

OPĆINA VIŠKOVO

Pročelnik jedininstvenog upravnog odjela

Robert Simčić, dipl. oec.

Stručni izrađivač:

ODGOVORNI VODITELJ:

Lili Bračun, dipl.ing.arh.





REPUBLIKA HRVATSKA  
PRIMORSKO-GORANSKA ŽUPANIJA



OPĆINA VIŠKOVO

JEDINSTVENI UPRAVNI ODJEL

KLASA: 350-01/13-01/07

URBROJ: 2170-09-06/05-16-65

VIŠKOVO, 03. ožujka 2016. godine

PREMA DOSTAVNOJ LISTI

- svima -

PREDMET: JAVNA RASPRAVA O PRIJEDLOGU IZMJENA I DOPUNA DETALJNOG PLANA  
UREĐENJA DRUŠTVENOG CENTRA VIŠKOVO I PARKA MILIHOVO  
- obavijest o javnoj raspravi

Poštovani,

temeljem članka 97. stavak 1. Zakona o prostornom uređenju (Narodne novine broj 153/13), obavještavamo Vas o održavanju Javne rasprave o Prijedlogu Izmjena i dopuna DPU Društvenog centra Viškovo i parka Milihovo.

Javni uvid provest će se u periodu od 11.03.2016. do 28.03.2016. godine. Za vrijeme trajanja javnog uvida za sve zainteresirane osobe osiguran je uvid u izloženi Prijedlog Izmjena i dopuna DPU Društvenog centra Viškovo i parka Milihovo, u prostoru općinske uprave Općine Viškovo, Vozišće 3, Viškovo, u uredovno radno vrijeme.

Tijekom trajanja javnog uvida, upriličit će se javno izlaganje od strane stručnog izrađivača plana dana 22. ožujka 2016. godine u 17.00 sati u Domu hrvatskih branitelja, Vozišće 3, Viškovo.

Krajnji rok za dostavu pisanih mišljenja, prijedloga i primjedbi na Prijedlog Izmjena i dopuna DPU Društvenog centra Viškovo i parka Milihovo je 28.03.2016. godine.

Ako javnopravno tijelo ne dostavi mišljenje u roku, smatra se da je mišljenje dano i da je prijedlog prostornog plana izrađen u skladu s danim zahtjevima, odnosno s posebnim propisom i/ili dokumentom koji je od utjecaja na prostorni plan.

S poštovanjem,

Akt izradio:

Zvonimir Vidović, dipl.ing.grad.

PROČELNIK:

Robert Simčić, dipl. oec.



Prilozi:

- Obavijest o javnoj raspravi
- Prijedlog Izmjena i dopuna DPU Društvenog centra Viškovo i parka Milihovo (tekstualni i grafički dio u pdf. formatu na CD-u)

Dostaviti:

1. MINISTARSTVO UNUTARNJIH POSLOVA, PU Primorsko-goranska, Inspektorat unutarnjih poslova, Inspekcija zaštite od požara, Ulica žrtava fašizma 3, 51000 RIJEKA
2. DRŽAVNA UPRAVA ZA ZAŠTITU I SPAŠAVANJE - ŽUPANIJSKI CENTAR, RIVA 10, 51000 RIJEKA
3. PGŽ UPRAVNI ODJEL ZA PROSTORNO UREĐENJE, GRADITELJSTVO I ZAŠTITU OKOLIŠA, SLOGIN KULA 2, 51000 RIJEKA
4. HEP - D.P. ELEKTROPRIMORJE RIJEKA, Viktora Cara Emina 2, 51000 RIJEKA
5. KD VODOVOD I KANALIZACIJA D.O.O., DOLAC 14, 51000 RIJEKA
6. Pismohrana

Temeljem članka 96. stavka 3. i 4. Zakona o prostornom uređenju (Narodne novine broj 153/13), dana 03. ožujka 2016. godine, objavljuje se

#### JAVNA RASPRAVA

o Prijedlogu UPU škole Marinići i djela naselja Blažići

o Prijedlogu Izmjena i dopuna DPU Društveni centar Viškovo i park Milihovo /DPU 15/

o Prijedlogu Izmjena i dopuna DPU Športsko-rekreacijska zona Halubjan (R-1) /DPU 8/

Javni uvid provesti će se o:

- Prijedlogu UPU škole Marinići i djela naselja Blažići - od 11.03.2016. do 11.04.2016. godine,
- Prijedlogu Izmjena i dopuna DPU Društveni centar Viškovo i park Milihovo - od 11.03.2016. do 28.03.2016. godine
- Prijedlogu Izmjena i dopuna DPU Športsko-rekreacijska zona Halubjan (R-1) - od 11.03.2016. do 28.03.2016. godine

Za vrijeme trajanja javnog uvida za sve zainteresirane osobe osiguran je uvid u navedene Prijedloge planova u prostorijama općinske uprave Općine Viškovo, Vozišće 3, Viškovo, u uredovno radno vrijeme i na službenim mrežnim stranicama Općine Viškovo.

Tijekom trajanja javnog uvida, upriličit će se javno izlaganje od strane stručnih izrađivača planova u Domu hrvatskih branitelja, Vozišće 3, Viškovo kako slijedi:

- Prijedlog UPU škole Marinići i djela naselja Blažići - 22.03.2016. godine (utorak) s početkom u 16,00 sati,
- Prijedlog Izmjena i dopuna DPU Društveni centar Viškovo i park Milihovo - 22.03.2016. godine (utorak) s početkom u 17,00 sati,
- Prijedlog Izmjena i dopuna DPU Športsko-rekreacijska zona Halubjan (R-1) - 23.03.2016. godine (srijeda) s početkom u 16,00 sati.

Za vrijeme trajanja javne rasprave, građani, pravne osobe i drugi sudionici u javnoj raspravi mogu:

- upisati primjedbe i prijedloge u Knjigu primjedbi i prijedloga koja se nalazi uz izložene prijedloge planova
- dostaviti pisana i potpisana mišljenja, prijedloge i primjedbe na adresu Općine Viškovo, Vozišće 3, 51216 Viškovo
- dati usmene primjedbe i prijedloge u zapisnik za vrijeme javnog izlaganja.

Krajnji rok za dostavu pisanih mišljenja, prijedloga i primjedbi je 11.04.2016. godine za Prijedlog UPU škole Marinići i djela naselja Blažići te 28.03.2016. za Prijedlog Izmjena i dopuna DPU Društveni centar Viškovo i park Milihovo i Prijedlog Izmjena i dopuna DPU Športsko-rekreacijska zona Halubjan (R-1).

Primjedbe, prijedlozi i mišljenja moraju biti napisani čitko i razumljivo, uz ime i prezime, adresu i potpis podnositelja te dostavljeni u roku, u protivnom se neće uzeti u razmatranje.

Ako u određenom roku javnopravna tijela određena posebnim propisima koja su dala, odnosno trebala dati zahtjeve za izradu prostornog plana ne dostave pisano mišljenje, smatrat će se da je mišljenje dano.

KLASA: 350-01/14-01/02

URBROJ: 2170-09-06/05-16-24

Općinska načelnica:  
Sanja Udovič, dipl. oec.

# POVRATNICA

KD VODOVOD I KANALIZACIJA D.O.O.  
DOLAC 14  
51000 RIJEKA  
Hrvatska

POTVRBUJEM PRIMAOK PRAKTIKESICU  
KOD VODOVOD I KANALIZACIJE  
RIJEKA D.O.O.


dan: 08-03-2016

mjesec: Mladost  
Godine

POTPIS:



ODNOS PREMA PRIMATELJU:

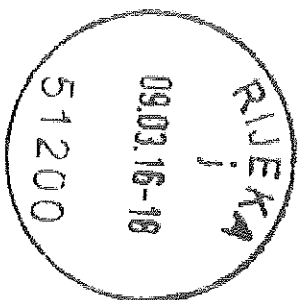

VRATITI NA ADRESU:  
OPĆINA VIŠKOVO  
VOZIŠĆE 3  
51218 VIŠKOVO

350-01/13-01/07  
2170-09-06/05-16-65

Napomena sastavljača u slučaju neurednosti

Potpis sastavljača

# POVRATNICA

POTVRDUJEM PRILITAK POŠILJKE:

dan: .....

mjesec: ..... dan i mjesec ispisani slovima: .....

POTPIS: \_\_\_\_\_


ODNOS PREMA PRIMATELJU: \_\_\_\_\_

PGŽ UPRAVNI ODJEL ZA PROSTORNO  
UREDENJE, GRADITELJSTVO I ZAŠTITU  
OKOLIŠA

SLOGIN KULJA 2

51000 RIJEKA

Hrvatska

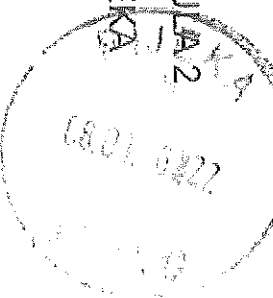

odgovorna dostavljača u slučaju neuručenja

VRATITI NA ADRESU:

OPĆINA VIŠKOVO

VOZIŠĆE 3

51216 VIŠKOVO

350-01/13-01/07

2170-09-06/05-16-65

.....  
Poštom dostavljača

# POVRATNICA

POTVRBUJEM PRIMITAK POŠILJKE

08-09-2016


dan:

mjesec:

(dan i mjesec bezvanjski slovom)

godine

MUP - PRIMORSKO-GORANSKA ŽUPANIJA  
Ulica žrtava fašizma 3  
51000 RIJEKA  
Hrvatska

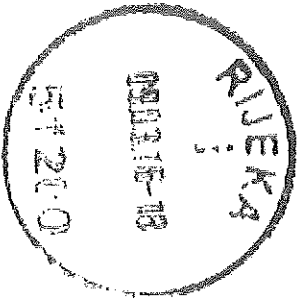


ODNOS PREMA PRIMATELJU:

VRATITI NA ADRESU:  
OPĆINA VIŠKOVO  
VOZIŠĆE 3  
51216 VIŠKOVO

350-01/13-01/07  
2170-09-06/05-16-65

# POVRATNICA

HEP - D.P. ELEKTROPRI MORJE RIJEKA  
Viktora Cara Emima 2  
51000 RIJEKA  
Hrvatska

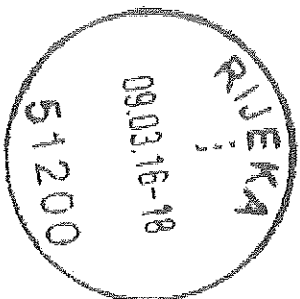

Uz pomoć dostavljača u slučaju nemogućnosti

POTVRBUJEM PRIMAČAK POSILJKE:

dan: \_\_\_\_\_  
mjesec: \_\_\_\_\_

godine: \_\_\_\_\_

godine: \_\_\_\_\_

*[Handwritten signature]*  
08-03-2016  
HEP - D.P. ELEKTROPRI MORJE RIJEKA  
Viktora Cara Emima 2  
51000 RIJEKA  
Hrvatska

POTPIS: \_\_\_\_\_

ODNOS PREMA PRIMATELJU: \_\_\_\_\_

VRATITI NA ADRESU:  
OPĆINA VIŠKOVO  
VOZIŠĆE 3  
51216 VIŠKOVO

350-01/13-01/07  
2170-09-06/05-16-65

Uz pomoć dostavljača

# POVRATNICA


POTVRBUJEM PRIMITAK POŠLJKE:

DRŽAVNA UPRAVA ZA ZAŠTITU I  
SPAŠAVANJE - ŽUPANIJSKI CENTAR

RIVA 10

51000 RIJEKA

Hrvatska

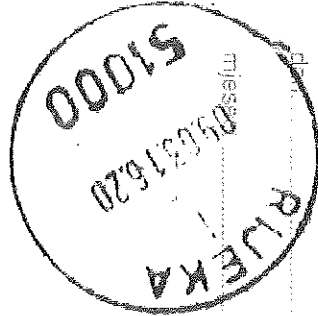

09-03-2016

(dan i mjesec ispisati slovima)

godine

POTPIS:

A handwritten signature in black ink, appearing to be "S. Štanić".

ODNOS PREMA PRIMATELJU:

VRATITI NA ADRESU:

OPĆINA VIŠKOVO

VOZIŠĆE 3

51216 VIŠKOVO

350-01/13-01/07  
2170-09-06/05-16-65

ima dostavljaca u slučaju neurobnosti

odpis dostavljaca

A large, stylized handwritten signature in black ink, possibly "S. Štanić".



**NOVI LIST**

Male oglase i osmrtnice možete predati u poslovnica FINA-e:

FINA ZAPAD, Franje Čadežka 46	051/206-764 051/206-770
FINA SREDA, Martina Kostuša 5	051/206-730 051/206-732
FINA ISTOK, Trg maršala Tita 1	051/206-951
ČAVLE, Čavle 32	051/206-740 051/206-741
SRBI JEVIĆA, Palih boraca 3	051/206-930
NOVI VINOGRADSKI, Trg vinodolskog zakonika 1	051/206-750 051/206-755
SENI, Obala dr. Franje Tuđmana 2a	053/561-261 053/561-260
KRK, Kralja Tomislava 7	051/206-970 051/206-969
RAK, Šet. Markantuna de Dominisa 3	051/206-713
MALTIŠEVIĆI, Braće Ivana i Stjepana Vidulica 25	051/231-221
NOVAJKA, Braće Radić bb	053/661-351
PAG, Kralja Tomislava bb	023/611-351
MIRIČKI, Suprlova 15	051/206-866 051/206-867
OGRENI, Bernardina Frankopana 1a	047/627-282 047/627-280
OPČINE, Kralja Zvonimira 30	053/561-230 053/561-232
<b>NOVO!</b>	
VIŠKOVO, Viškovo 123 c	051/206-940 051/206-938

(radno vrijeme 7:30-18:30, subotom 07:30-12:00)

...i na šalterima Hrvatskih pošta u Primorsko-goranskoj, Ličkoj i Istarskoj županiji

Info. tel. 051/212-102

**NOVI LIST**  
Oglasni odjel  
Rijeka

Frana Kurelca 3  
(u prizemlju zgrade FINA-e)  
T 051/212 102  
F 051/214 515  
E oglasni.rijeka@novilist.hr

Temeljem članka 96. stavka 3. i 4. Zakona o prostornom uređenju (Narodne novine broj 153/13), dana 3. ožujka 2016. godine, objavljuje se

**JAVNA RASPRAVA**

o Prijedlogu UPU škole Marinići i djela naselja Blažići  
o Prijedlogu Izmjena i dopuna DPU Društveni centar Viškovo i park Milihovo /DPU 15/  
o Prijedlogu Izmjena i dopuna DPU Športsko-rekreacijska zona Halubjan (R-1) /DPU 8/

Javni uvid provesti će se o:

- Prijedlogu UPU škole Marinići i djela naselja Blažići - od 11. 3. 2016. do 11. 4. 2016. godine,
- Prijedlogu Izmjena i dopuna DPU Društveni centar Viškovo i park Milihovo - od 11. 3. 2016. do 28. 3. 2016. godine
- Prijedlogu Izmjena i dopuna DPU Športsko-rekreacijska zona Halubjan (R-1) - od 11. 3. 2016. do 28. 3. 2016. godine

Za vrijeme trajanja javnog uvida za sve zainteresirane osobe osiguran je uvid u navedene Prijedloge planova u prostorijama općinske uprave Općine Viškovo, Vozišće 3, Viškovo, u uredovno radno vrijeme i na službenim mrežnim stranicama Općine Viškovo.

Tijekom trajanja javnog uvida, upriličit će se javno izlaganje od strane stručnih izrađivača planova u Domu hrvatskih branitelja, Vozišće 3, Viškovo kako slijedi:

- Prijedlog UPU škole Marinići i djela naselja Blažići - 22. 3. 2016. godine (utorak) s početkom u 16.00 sati,
- Prijedlog Izmjena i dopuna DPU Društveni centar Viškovo i park Milihovo - 22. 3. 2016. godine (utorak) s početkom u 17.00 sati,
- Prijedlog Izmjena i dopuna DPU Športsko-rekreacijska zona Halubjan (R-1) - 23. 3. 2016. godine (srijeda) s početkom u 16.00 sati.

Za vrijeme trajanja javne rasprave, građani, pravne osobe i drugi sudionici u javnoj raspravi mogu:

- upisati primjedbe i prijedloge u Knjigu primjedbi i prijedloga koja se nalazi uz izložene prijedloge planova
- dostaviti pisana i potpisana mišljenja, prijedloge i primjedbe na adresu Općine Viškovo, Vozišće 3, 51216 Viškovo
- dati usmene primjedbe i prijedloge u zapisnik za vrijeme javnog izlaganja.

Krajnji rok za dostavu pisanih mišljenja, prijedloga i primjedbi je 11. 4. 2016. godine za Prijedlog UPU škole Marinići i djela naselja Blažići te 28. 3. 2016. za Prijedlog Izmjena i dopuna DPU Društveni centar Viškovo i park Milihovo i Prijedlog Izmjena i dopuna DPU Športsko-rekreacijska zona Halubjan (R-1).

Primjedbe, prijedlozi i mišljenja moraju biti napisani čitko i razumljivo, uz ime i prezime, adresu i potpis podnositelja te dostavljeni u roku, u protivnom se neće uzeti u razmatranje.

Ako u određenom roku javnopravna tijela određena posebnim propisima koja su dala, odnosno trebala dati zahtjeve za izradu prostornog plana ne dostave pisano mišljenje, smatrat će se da je mišljenje dano.

KLASA: 350-01/14-01/02  
URBROJ: 2170-09-06/05-16-24  
Viškovo, 3. ožujak 2016. godine

Općinska načelnica:  
Sanja Udović, dipl. oec.v.r.

oje

3416

a i


i ih

ite-

9223

350-01/13-01/07-62

**OBJAVA JAVNE RASPRAVE – WEB STRANICA OPĆINE VIŠKOVNO 03.03.2016.**

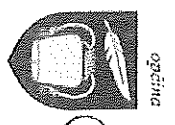

*Općina Viškovo*  
 Stučičane web stranice



**Općina Viškovo - Upravni prostor: Kulturni i sport - prostori za rad i odmor: Obiteljstvo: Umjetnost: Zdravstvo: Socijalni informatori**

**Obavijest o javnoj raspravi**

**Temeljem člana 95. stavka 2. i 4. Zakona o prostornom uređenju (Službeni glasnik broj 159/13), dana 03. ožujka 2014. godine, objavljuje se:**

**ZAVNA PRAVILNIKA O PROMETNOJ ZONIRANOSTI I PLANIRANIM VARIJANTAMA NEKRETNOSTI U OPGI VIŠKOVNO**

**ZAVNA PRAVILNIKA O PROMETNOJ ZONIRANOSTI I PLANIRANIM VARIJANTAMA NEKRETNOSTI U OPGI VIŠKOVNO**

**ZAVNA PRAVILNIKA O PROMETNOJ ZONIRANOSTI I PLANIRANIM VARIJANTAMA NEKRETNOSTI U OPGI VIŠKOVNO**

**Obavijest o izradi i izjavi namjere i dopuna DPJ Dječji vrtić centar Viškovo i park Miličkovo**

**Temeljem člana 88. Zakona o prostornom uređenju (Službeni glasnik broj 159/13), objavljuje se javna rasprava da se Odlučeno vijeće Općine Viškovo na 18. sjednici održanoj 20. studenog 2015. godine donijelo:**

**Odlučeno vijeće Općine Viškovo, 18. studenog 2015. godine, donijelo:**

**Obavijest o izradi 1. izmjene i dopune DPJ Javnog parkirališta Miličkovo**

**Temeljem člana 88. Zakona o prostornom uređenju (Službeni glasnik broj 159/13), objavljuje se javna rasprava da se Odlučeno vijeće Općine Viškovo na 18. sjednici održanoj 16. rujna 2015. godine donijelo:**

**Odlučeno vijeće Općine Viškovo, 16. rujna 2015. godine, donijelo:**

**Obavijest o izradi 1. izmjene i dopune DPJ športsko rekreacijske zone Halušćino (Pr-1)**

**ZAKRPA 10**

Prilozi i odgovori

urbanistički projekti

natječaji

7







REPUBLIKA HRVATSKA  
PRIMORSKO-GORANSKA ŽUPANIJA



OPĆINA VIŠKOVO

JEDINSTVENI UPRAVNI ODJEL

KLASA: 350-01/13-01/07  
URBROJ: 2170-09-06/05-16-71  
VIŠKOVO, 22. ožujka 2016. godine

**ZAPISNIK O JAVNOM IZLAGANJU U TIJEKU JAVNE RASPRAVE O PRIJEDLOGU IZMJENA I  
DOPUNA DETALJNOG PLANA UREĐENJA DRUŠTVENOG CENTRA VIŠKOVO I PARKA  
MILHOVO /DPU 15/**

Javno izlaganje održano je dana 22. ožujka 2016. godine u prostoru Doma hrvatskih branitelja u Viškovu, Vozišće 3 s početkom u 17,00 sati.

Prisutni za Nositelja izrade Plana:

- Zvonimir Vidović, dipl. ing. građ., viši stručni suradnik u Općini Viškovo
- Lili Bračun, dipl. ing. arh., iz Planium d.o.o., Rijeka kao izrađivač Plana

Javnom izlaganju prisustvuju slijedeće zainteresirane osobe:

- Radivoj Širola, Širola 1, Viškovo
- Josip Katalinić, Pogled 90, Viškovo
- Josip Begonja, Marčelji 32, Viškovo
- Sanjin Božić, Marčelji 126, Viškovo
- Mirna Međimorec, Marinići 63, Viškovo
- Petra Karuza, Viškovo 142, Viškovo

U uvodu je izrađivač predmetnog Plana Lili Bračun iz tvrtke Planium d.o.o., Rijeka pojasnila razloge za donošenje izmjena i dopuna Plana te dala opće informacije o istome. Također, dala je informacije o smještaju vrtića te načinu rada. Prisutni su pozvani da postave pitanja te daju prijedloge i primjedbe ukoliko ih imaju. Osobni podaci o strankama koje prisustvuju javnom izlaganju nalazi se u tablici u prilogu te čini sastavni dio ovog Zapisnika.

Radivoj Širola tražio je da se raspravlja o javnom stubištu koje vodi do crkve. Lili Bračun pojasnila je da navedeno nije predmet izmjena i dopuna plana te da se o navedenom ne može raspravljati u sklopu javnog izlaganja.

Izlaganje je završeno u 17,25 sati.

Zapisničar:

Zvonimir Vidović, dipl.ing.građ.



Odgovorna osoba Nositelja izrade

PROČELNIK:

Robert Simčić, dipl. oec.


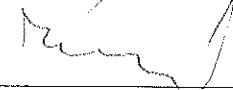
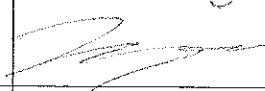
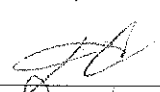

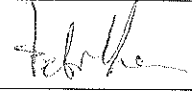


## JAVNA RASPRAVA

### O PRIJEDLOGU IZMJENA I DOPUNA DETALJNOG PLANA UREĐENJA DRUŠTVENOG CENTRA VIŠKOVO I PARKA MILIHOVO /DPU15/

Javni uvid dana 22.03.2016. godine s početkom u 17 sati u Domu hrvatskih branitelja, Vozišće 3, Viškovo.

#### PRISUTNE STRANKE:

R.BR.	IME I PREZIME	ADRESA	TELEFON	VLASTORUČNI POTPIS
	Radivoj Piroki	Široki Viškovo	256 868	
1.	JOSIP KATAUNIC	POGLEĐ 90, Viškovo		
2.	JOSIP BEGOVA	MARČEVI 32		
3.	SADIN BOSTIĆ	MARČEVI 126		
4.	MIPNA KOSIMOVIĆ	KALINIĆ 63, Viškovo	0999104339	
5.	NETRA KARUZA	VIŠKOVO 142, Viškovo		
6.				
7.				
8.				
9.				
10.				



REPUBLIKA HRVATSKA  
PRIMORSKO-GORANSKA ŽUPANIJA



OPĆINA VIŠKOVO  
JEDINSTVENI UPRAVNI ODJEL

JAVNA RASPRAVA  
o Prijedlogu  
Izmjena i dopuna  
DETALJNOG PLANA UREĐENJA DRUŠTVENI CENTAR VIŠKOVO I PARK  
MILIHOVO /DPU 15/

**KNJIGA PRIMJEDBI I PRIJEDLOGA**

11. ožujka 2016. do 28. ožujka 2016. g.





OPĆINA VIŠKOVO

Javna rasprava o  
Prijedlogu Izmjena i dopuna DPU DRUŠTVENI CENTAR  
VIŠKOVO I PARK MILIHOVO /DPU 15/

**NAPOMENA:**

**Primjedbe i prijedlozi moraju biti napisani čitko i razumljivo uz ime i prezime, adresu i potpis podnositelja primjedbi i prijedloga.**



ZAKLUČENO SA 28.03.2016. GODINE, U KNJIGU PRIMJEDBI  
I PRIJEDLOGA NIJE ZAPRIMJEN NITI JEDAN PRIJEDLOG  
ILI PRIMJEDBA.

Zhidon ✓



Komunalno društvo  
**VODOVOD I KANALIZACIJA** d.o.o.  
za vodoopskrbu i odvodnju Rijeka

REPUBLIKA HRVATSKA  
PRIMORSKO-GORANSKA ŽUPANIJA  
OPĆINA VIŠKOVO  
JEDINSTVENI UPRAVNI ODJEL  
Vozišće 3  
51216 Viškovo

Dolac 14, 51000 Rijeka  
MB 3331903 OIB 80805858278

T: (051) 353 222 F: (051) 353 207  
E: kdvik-rijeka@kdvik-rijeka.hr  
www.kd vik-rijeka.hr

Poslovna banka:  
Erste&Steiermärkische Bank d.d. Rijeka  
broj žiro-računa: 2402006-1100388210

Registar trgovačkih društava:  
Trgovački sud u Rijeci, MBS 040013281  
temeljni kapital uplaćen u cijelosti: 771.758.700,00 kn  
uprava: Andrej Marochini, dipl. ing. grad.

VAŠ ZNAK I BROJ : Klasa: 350-01/13-01/07  
Ur. broj: 2170-09-06/05-16-65

NAŠ ZNAK I BROJ : GG-797

Rijeka : 14. ožujka 2016.

**PREDMET : Javna rasprava o prijedlogu izmjena i dopuna detaljnog plana uređenja društvenog centra Viškovo i parka Milihovo, k.o. Viškovo; Investitor Općina Viškovo, Vozišće 3, 51216 Viškovo - OČITOVANJE**

Poštovani,

po obavljenom uvidu u dostavljeni materijal prijedloga izmjena i dopuna detaljnog plana uređenja društvenog centra Viškovo i parka Milihovo, mišljenja smo da su ispoštovani zahtjevi koje smo istakli u dosadašnjem postupku.

S poštovanjem,

PRIMORSKO-GORANSKA ŽUPANIJA  
OPĆINA VIŠKOVO

21-03-2016

Primljeno:	
Klasifikacijska oznaka:	350-01/13-01/07
Uredni broj:	2170-09/05-16-65

KD Vodovod i kanalizacija d.o.o.  
Pomoćnik direktora za tehničke poslove  
Dražen Strčić, dipl.ing.grad.

KD VODOVOD I KANALIZACIJA d.o.o.  
RIJEKA, Dolac 14 10

NA ZNANJE: - Pomoćnik direktora za tehničke poslove  
- Arhiva



REPUBLIKA HRVATSKA  
MINISTARSTVO UNUTARNJIH POSLOVA  
POLICIJSKA UPRAVA PRIMORSKO-GORANSKA  
RIJEKA  
Sektor upravnih i inspeksijskih poslova

Broj: 511-09-21/1-190/42/4-2014. D.R.  
Rijeka, 11.03.2016. god.

OPĆINA VIŠKOVO

Datum: 16-03-2016	
Klasifikacijski broj: 350-01/13-01/07	Općina, jed.
Redni broj: 470-09/15-16-68	Pril. Vij.

OPĆINA VIŠKOVO

51216 VIŠKOVO,

Vozišće 3

Predmet: Prijedlog Izmjena i dopuna Detaljnog plana uređenja društvenog centra Viškovo i parka Milihovo  
-mišljenje, dostavlja se-

U svezi Vašeg dopisa od 03.03.2016. godine, za dostavu naših podataka vezano za Prijedlog Izmjena i dopuna Detaljnog plana uređenja društvenog centra Viškovo i parka Milihovo (DPU 15) na prostoru Općine Viškovo, a sukladno članku 97. Zakona o prostornom uređenju («Narodne novine», br. 153/13), obavještavamo Vas da smo Vam već dostavili naše mišljenje broj 511-09-21/1-190/42-2014. DR od 18.03.2014. godine, broj 511-09-21/1-190/42/2-2014. DR od 23.12.2014. godine i broj 511-09-21/1-190/42/3-2014. DR od 23.12.2015. godine, pa shodno tome nema više potrebe za našim ponovnim očitovanjem.

U dostavljenom CD-u (DPU Društveni centar Viškovo i park Milihovo, Prijedlog izmjena i dopuna, Javna rasprava, ožujak 2016.), pod naslovom II. Odredbe za provođenje, točkom 9. Mjere sprečavanja nepovoljnih utjecaja na okoliš, člankom 65.a., stavkom (1) i (2), nisu uvrštene sve naše tražene i citirane mjere zaštite od požara, pa Vam shodno tome ne možemo izdati mišljenje o prihvaćanju naših zahtjeva u Prijedlogu Izmjena i dopuna Detaljnog plana uređenja društvenog centra Viškovo i parka Milihovo na prostoru Općine Viškovo.

S poštovanjem,

DOSTAVITI:

1. Naslovu, na znanje,
2. Pismohrana - ovdje.



NAČELNICA SEKTORA  
Dubravka Kukulj Špiljak

**ELEKTROPRIMORJE RIJEKA**

51000 Rijeka, Ulica V. C. Emina 2

TELEFON • 051 • 204-111  
TELEFAKS • 051 • 204-204  
POŠTA • 51000 • SERVIS  
IBAN • HR8224020061400273674

POSREDOVANJE U PROMETU NEKRETNIM PRAVNIM  
POSREDOVANJE

Prilježeno:	23. 03. 2016
Klasifikacijska oznaka:	350-01/13-01/07
Uredbeni broj:	2170-09/05-16-65

OPĆINA VIŠKOVO  
Jedinstveni upravni odjel ✓  
Vožišće 3  
51216 VIŠKOVO

NAŠ BROJ I ZNAK 401200101-.....<sup>6739</sup>...../16-GG

VAŠ BROJ I ZNAK Klasa: 350-01/13-01/07  
Ur.broj: 2170-09-06/05-16-65  
od 03.03.2016.

PREDMET Izmjena i dopuna DPU-15 DRUŠTVENI  
CENTAR VIŠKOVO I PARK MILIHOVO,  
javna rasprava

DATUM 15.03.2016.


Prema vašem pozivu na javnu raspravu, naš ur. broj 9206 od 08.03.2016. godine, za Izmjene i dopune DPU DRUŠTVENI CENTAR VIŠKOVO I PARK MILIHOVO i uvidom u dostavljeni prijedlog plana, ustanovili smo da je ovim izmjenama plana predviđeno proširenje dječjeg vrtića i izmještanje postojeće trafostanice 20/0.4 kV Viškovo 8, koja je u vlasništvu HEP d.d. U našem dopisu br. 401200101-642/16-GG od 07.01.2016.g. izrazili smo rezerve prema ovom zahtjevu za izmještanje trafostanice. Postojeća trafostanica izgrađena je 2012. g. i nalazi se na k.č. 3231/7 K.O. VIŠKOVO. Izmještanje trafostanice znači novi upravni postupak, parcelaciju i izgradnju nove građevine, pa zbog toga treba ozbiljno sagledati potrebe da li je to jedino rješenje. U izmjenama plana nije jasno zašto se trafostanica premješta, jer nova parcela koja je ponudena za zamjensku trafostanicu je isto kraj vrtića i udaljena je cca 30-40 m od postojeće lokacije.

Prema svemu gore navedenom, predlažemo da u planu svakako ostane ucrtana postojeća lokacija trafostanice, a da se nova lokacija nacrti kao dodatna lokacija za novu trafostanicu. U tijeku projektiranja novog vrtića treba voditi računa da se isti prilagodi postojećem stanju, tj. da se izbjegne izmještanje trafostanice.

Izrađivač plana dužan u sklopu izmjena i dopuna plana izraditi bilancu snage (kW) budućih kupaca.

S poštovanjem!

Direktor ELEKTROPRIMORJA Rijeka

  
dr. sc. Vitomir Komen, dipl.ing.el.

Na znanje:

- Služba za razvoj i investicije, Odjel za razvoj i pristup mreži

HEP - Operator distribucijskog sustava d.o.o. ZAGREB  
POSREDOVANJE U PROMETU NEKRETNIM PRAVNIM  
POSREDOVANJE

ČLAN HEP GRUPE

• UPRAVA DRUŠTVA • DIREKTOR • ŽELJKO ŠIMEK •

• TRGOVAČKI SUD U ZAGREBU MBS 080434230 • MB 1643991 •  
• OIB 46830600751 • UPLAĆEN TEMELJNI KAPITAL 699.456.000,00 HRK •  
• www.hep.hr •

Priloga št. 14-04-2016	
Klasifikacijska oznaka:	Organ. jed.
350-9/13-01/07	
Uredbeni broj:	Pril. Min.
470-09/15-16-73	

Radivoj Širola

Široli 1, 51216 Viškovo

OPĆINA VIŠKOVO

Važišće br.3, 51216 Viškovo

Viškovo, 12.travnja 2016.

Predmet: JAVNA RASPRAVA O PRIJEDLOGU izmjena i dopuna DPU – „Društveni centar Viškovo i Park Milihovo (DPU 15)“

Mišljenja i prijedlozi:

Nastavno na moj podnesak od 12.2.2016. ovim i u J.R. podnosim prijedlog izmjene i dopune spomenutog DPU-a izgradnjom JAVNE USPINJAČE od Parka Milihovo do Crkve sv.Matej u kojem bi planirano javno stubište bila prometna rezerva za pješake, prema projektnoj ideji u prilogu.

Radivoj Širola, dipl.ing.el.



Prilog:

- Projektna ideja
- Geodetski snimak sa prijedlogom trase uspinjače

## PROJEKTNIA IDEJA

### Uvod

Od sjeverozapadnog dijela Halublja, preko sela Dovičići i Široli, od pamtivijeka vodi široki pješački put kojim su mještani tog dijela Halubja skraćivali pješačenje do Crkve u Viškovu, pošte, doktora i drugih sadržaja u centru Sv.Mateja, današnjem Viškova.

Međutim, dio tog puta od centra Milihova do Crkve sv.Matej, zvan „podzvonik“ izrazito je strm i naporan za hodanje, što je već davno trebalo riješiti.

Spomenutim DPU-om to se namjerava riješiti izgradnjom „Javnog stepeništa“, što nije baš pametno rješenje koje bismo mogli riješiti izgradnjom USPINJAČE po trasi postojećeg puta „podzvonik“. Time bi se dobilo, daleko, racionalnije i današnjem vremenu primjerenije i atraktivnije rješenje, kojim bi ono (uz uspinjaču, obavezno mora biti i stepenište) postalo rezerva za pješake.

### - Lokacija

Na temelju geodetskih podloga (u prilogu) može se zaključiti da bi trasa USPINJAČE mogla krenuti sa kote 321 m N/M iz Parka Milihovo i po trasi KOMUNALNOG PUTA, uz uspon 20 m, završiti na koti 341 m N/M, na Vidikovcu Crkve sv.Matej. Najznačajnijem spomeniku kulturno povijesne baštine Viškova s pogledom prema Kvarneru, Učki i dalje prema Snježniku u Sloveniji i „Grobničkim Alpama“. Ta bi uspinjača mogla postati rijetka turistička atrakcija Viškova.

### - Konceptualno rješenje USPINJAČE

Konceptualno rješenje ove uspinjače podrazumijeva tehničko rješenje potrošnje električne energije iz distributivne mreže prilikom podizanja putnika na višu geodetsku razinu te proizvodnju električne energije, i njeno plasiranje u elektro energetska mrežu prilikom spuštanja putnika na nižu razinu, iskorištavajući gravitacioni potencijal „mase“ putnika za proizvodnju struje, čime se podiže maksimalna učinkovitost postrojenja uspinjače.

### - TEHNIČKE KARAKTERISTIKE

Polazeći od postojećeg stanja na terenu, u smislu ograničavajućih okolnosti: širina komunalnog puta i vlasničkih odnosa, procjenjujem da bi optimalni kapacitet uspinjače

mogao biti 6 odraslih osoba u jednoj gondoli sa 4 kotača, vučenoj po pruzi po komunalnom putu te elektromotornim pogonom na gornjoj koti.

Na temelju ovog konceptualnog rješenja predlažem izgradnju uspinjače sljedećih tehničkih podataka:

- Tip uspinjače: jednotračna sa jednom sajlom i jednom gondolom s 4 kotača
- Dužina pruge 100 do 115m
- Visinska razlika donje i gornje kote 20m
- Kapacitet vožnje 6 odraslih osoba u gondoli, na 4 bočna sjedala i 2 sjedala otraga
- Širina kolosijeka pruge 1 do 1,2m
- Brzina vožnje 1 do 1,2m/sek.
- Trajanje vožnje 1 do 1,5min
- Pogon elektromotorni sa trofaznim asinhronim motor generatorom u spoju na distributivnu mrežu HEP-a

Napomena: Točniji podaci moraju biti definirani Idejnim projektom ovlaštene osobe

Radivoj Širola, dipl.ing.el.



P.S. Mišljenja i prijedlozi:

- Mislim da bi obrtnički kapaciteti Općine Viškova mogli sami preuzeti projektiranje i izgradnju te uspinjače te da je u 800 učenika Osnovne škole „Sv.Matej“ i 300 djece predškolske dobi i njihovih roditelja u Dječjim vrtićima „Viškovo“ i „Malik“ te i drugih potencijalnih korisnika: penzionera, bolesnih i turista, dovoljna garancija da ta uspinjača ne bi dugo čekala svoje putnike, a vjerovatno je da bi potaknula razvoj ugostiteljskih i drugih sadržaja Parka Milihovo i centra Viškova.



- Širina kolosjeka pruge 1 do 1,2m
- Brzina vožnje 1 do 1,2m/sek.
- Trajanje vožnje 1 do 1,5min
- Pogon elektromotorni sa trofaznim asinhronim motor generatorom u spoju na distributivnu mrežu HEP-a

Napomena: Točniji podaci moraju biti definirani Idejnim projektom ovlaštene osobe

Radivoj Širola, dipl.ing.el.

P.S. Ovu Projektnu ideju podržavaju:

VUKO GRUDA *dr. sc.*

Tomislav Širola G. Grafičar

DŽERAD HALILID *dr. sc.*

DAMIR HALILIC *dr. sc.*

ZORAN LAGIWA *prof. strojarstva*

IVAN SALAMON *dr. sc.*

JOSIP BEGONJA *dr. sc.*

JOSIP KATALINIC *dr. sc.*

Vorka Dubesa *dr. sc.*

ŽELJKO VALENCIĆ *dr. sc.*

MARINA JURIĆ *dr. sc.*

VLADIMIR SUŠANJ *dr. sc.*

mr. sc. MILAN KESIC *dr. sc.*

JOSIP CRNIĆ *dr. sc.*

ŽELJKO BLAŽIĆ *dr. sc.*


VUKO KARUZA *dr. sc.*

BRANKO MILIĆ *dr. sc. INOVATOR*

11/3 2016

# PROJEKTNA IDEJA TRASE ŽIČARE Milihovo-Viškovski Breg

MJERILO 1:1000

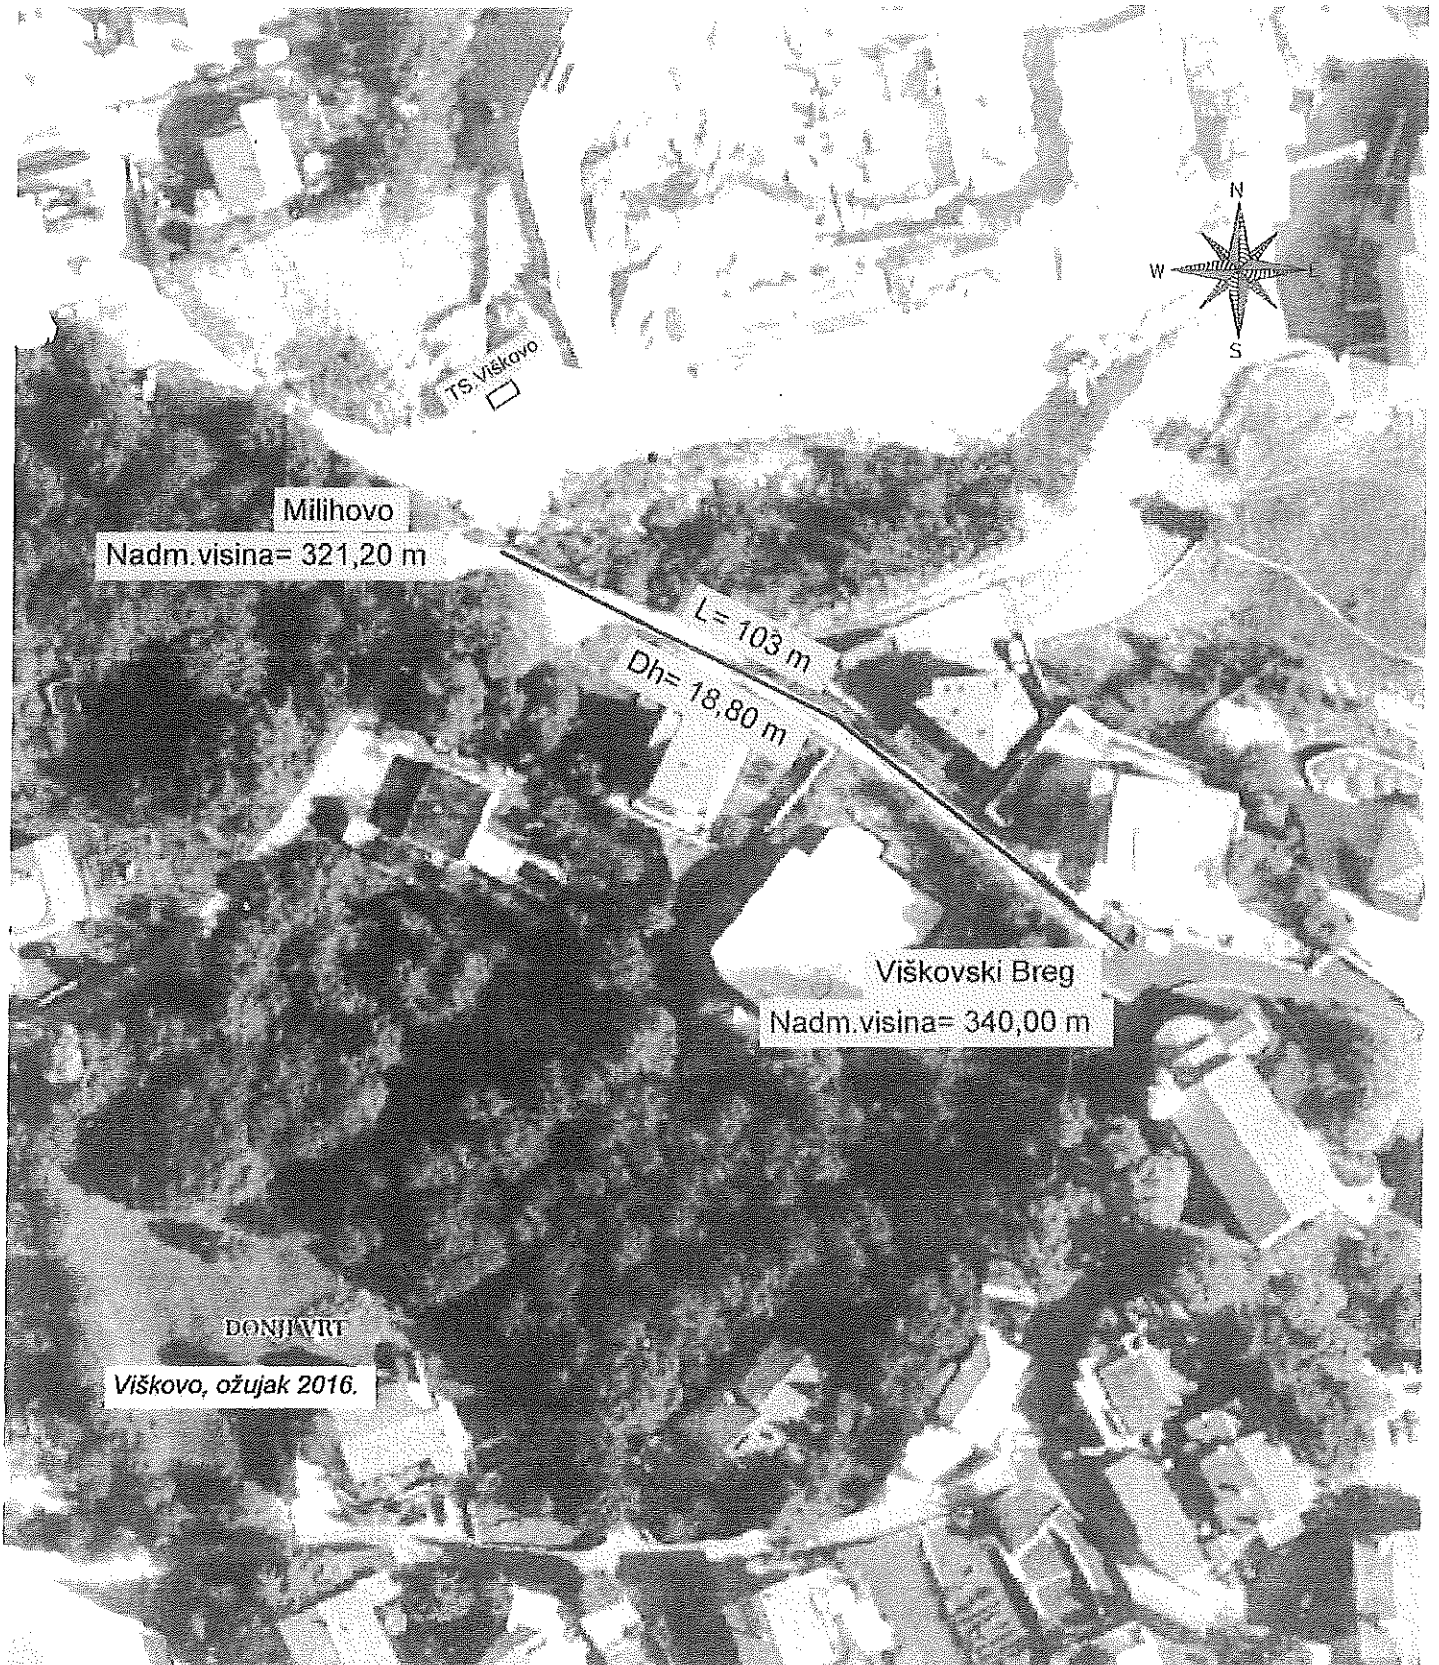



REPUBLIKA HRVATSKA  
DRŽAVNA UPRAVA ZA ZAŠTITU I SPAŠAVANJE  
PODRUČNI URED ZA ZAŠTITU I SPAŠAVANJE  
RIJEKA

PRIMORSKO-GORANSKA ŽUPANIJA  
OPĆINA VIŠKOVO

Prilježeno	22-04-2016
Klasifikacijski broj	350-01/13-01/07
Uprizberil broj	543-12-01-16-4-75
Pril.	Vij.

KLASA: 350-01/15-01/31  
URBROJ: 543-12-01-16-4  
Rijeka, 11.04. 2016.

Temeljem članka 94. stavak 1. Zakona o prostornom uređenju i gradnji („N.N.“ broj: 76/07 NN 76/07, 38/09, 55/11 i 90/11), članka 35. stavak 7. Zakona o zaštiti i spašavanju („N.N.“ broj: 174/04, 79/07, 38/09 i 127/10), te zahtjeva Općine Viškovo, za izdavanje Mišljenja na dostavljeni prijedlog Ciljanih Izmjena i dopuna Detaljnog plana uređenja Društvenog centra Viškovo i park Milihovo (DPU 15), KLASA: 350-01/13-01/07, URBROJ: 2170-09-06/05-16-65, od 03.03.2016.god. Područni ured za zaštitu i spašavanje Rijeka, izdaje:

### MIŠLJENJE

o poštivanju zahtjeva zaštite od prirodnih i drugih nesreća u prijedlogu Ciljanih Izmjena i dopuna Detaljnog plana uređenja Društvenog centra Viškovo i park Milihovo (DPU 15), izrađenog od strane ovlaštene pravne osobe „Planium d.o.o.“, Rijeka, u kojem je pod točkom 9. „Mjere sprečavanja nepovoljna utjecaja na okoliš“ obrađen dio koji se odnosi na mjere zaštite od prirodnih i drugih nesreća sukladno našem zahtjevu KLASA: 350-01/15-01/31, URBROJ: 543-12-01-16-2, od 25. 01. 2016. godine na način da su predviđeni slijedeći ciljevi/ mjere/ zahvati:

1. Sklanjanje ljudi;
2. Zaštitu od potresa;
3. Uzbunjivanje i obavješćivanje;
4. Mjere koje omogućavaju evakuaciju ljudi;
5. Ostale mjere koje omogućavaju učinkovito provođenja svih mjera civilne zaštite;


Uvidom u dostavljeni prijedlog Ciljanih Izmjena i dopuna Detaljnog plana uređenja Društvenog centra Viškovo i park Milihovo (DPU 15), utvrđeno je da je ista uskladen sa našim zahtjevima.

Sukladno gore navedenom mišljenja smo da su ostvareni svi preduvjeti za donošenje prijedloga Ciljanih Izmjena i dopuna Detaljnog plana uređenja Društvenog centra Viškovo i park Milihovo (DPU 15).

S poštovanjem,

Dostaviti:

- Općina Viškovo  
n/p općinski načelnik  
Vozišće 3  
51 216 Viškovo  
- Pismohrani, ovdje.

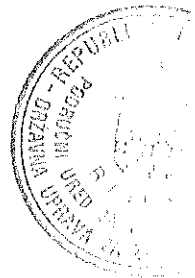

PROČELNIK

Matko Skalamera