


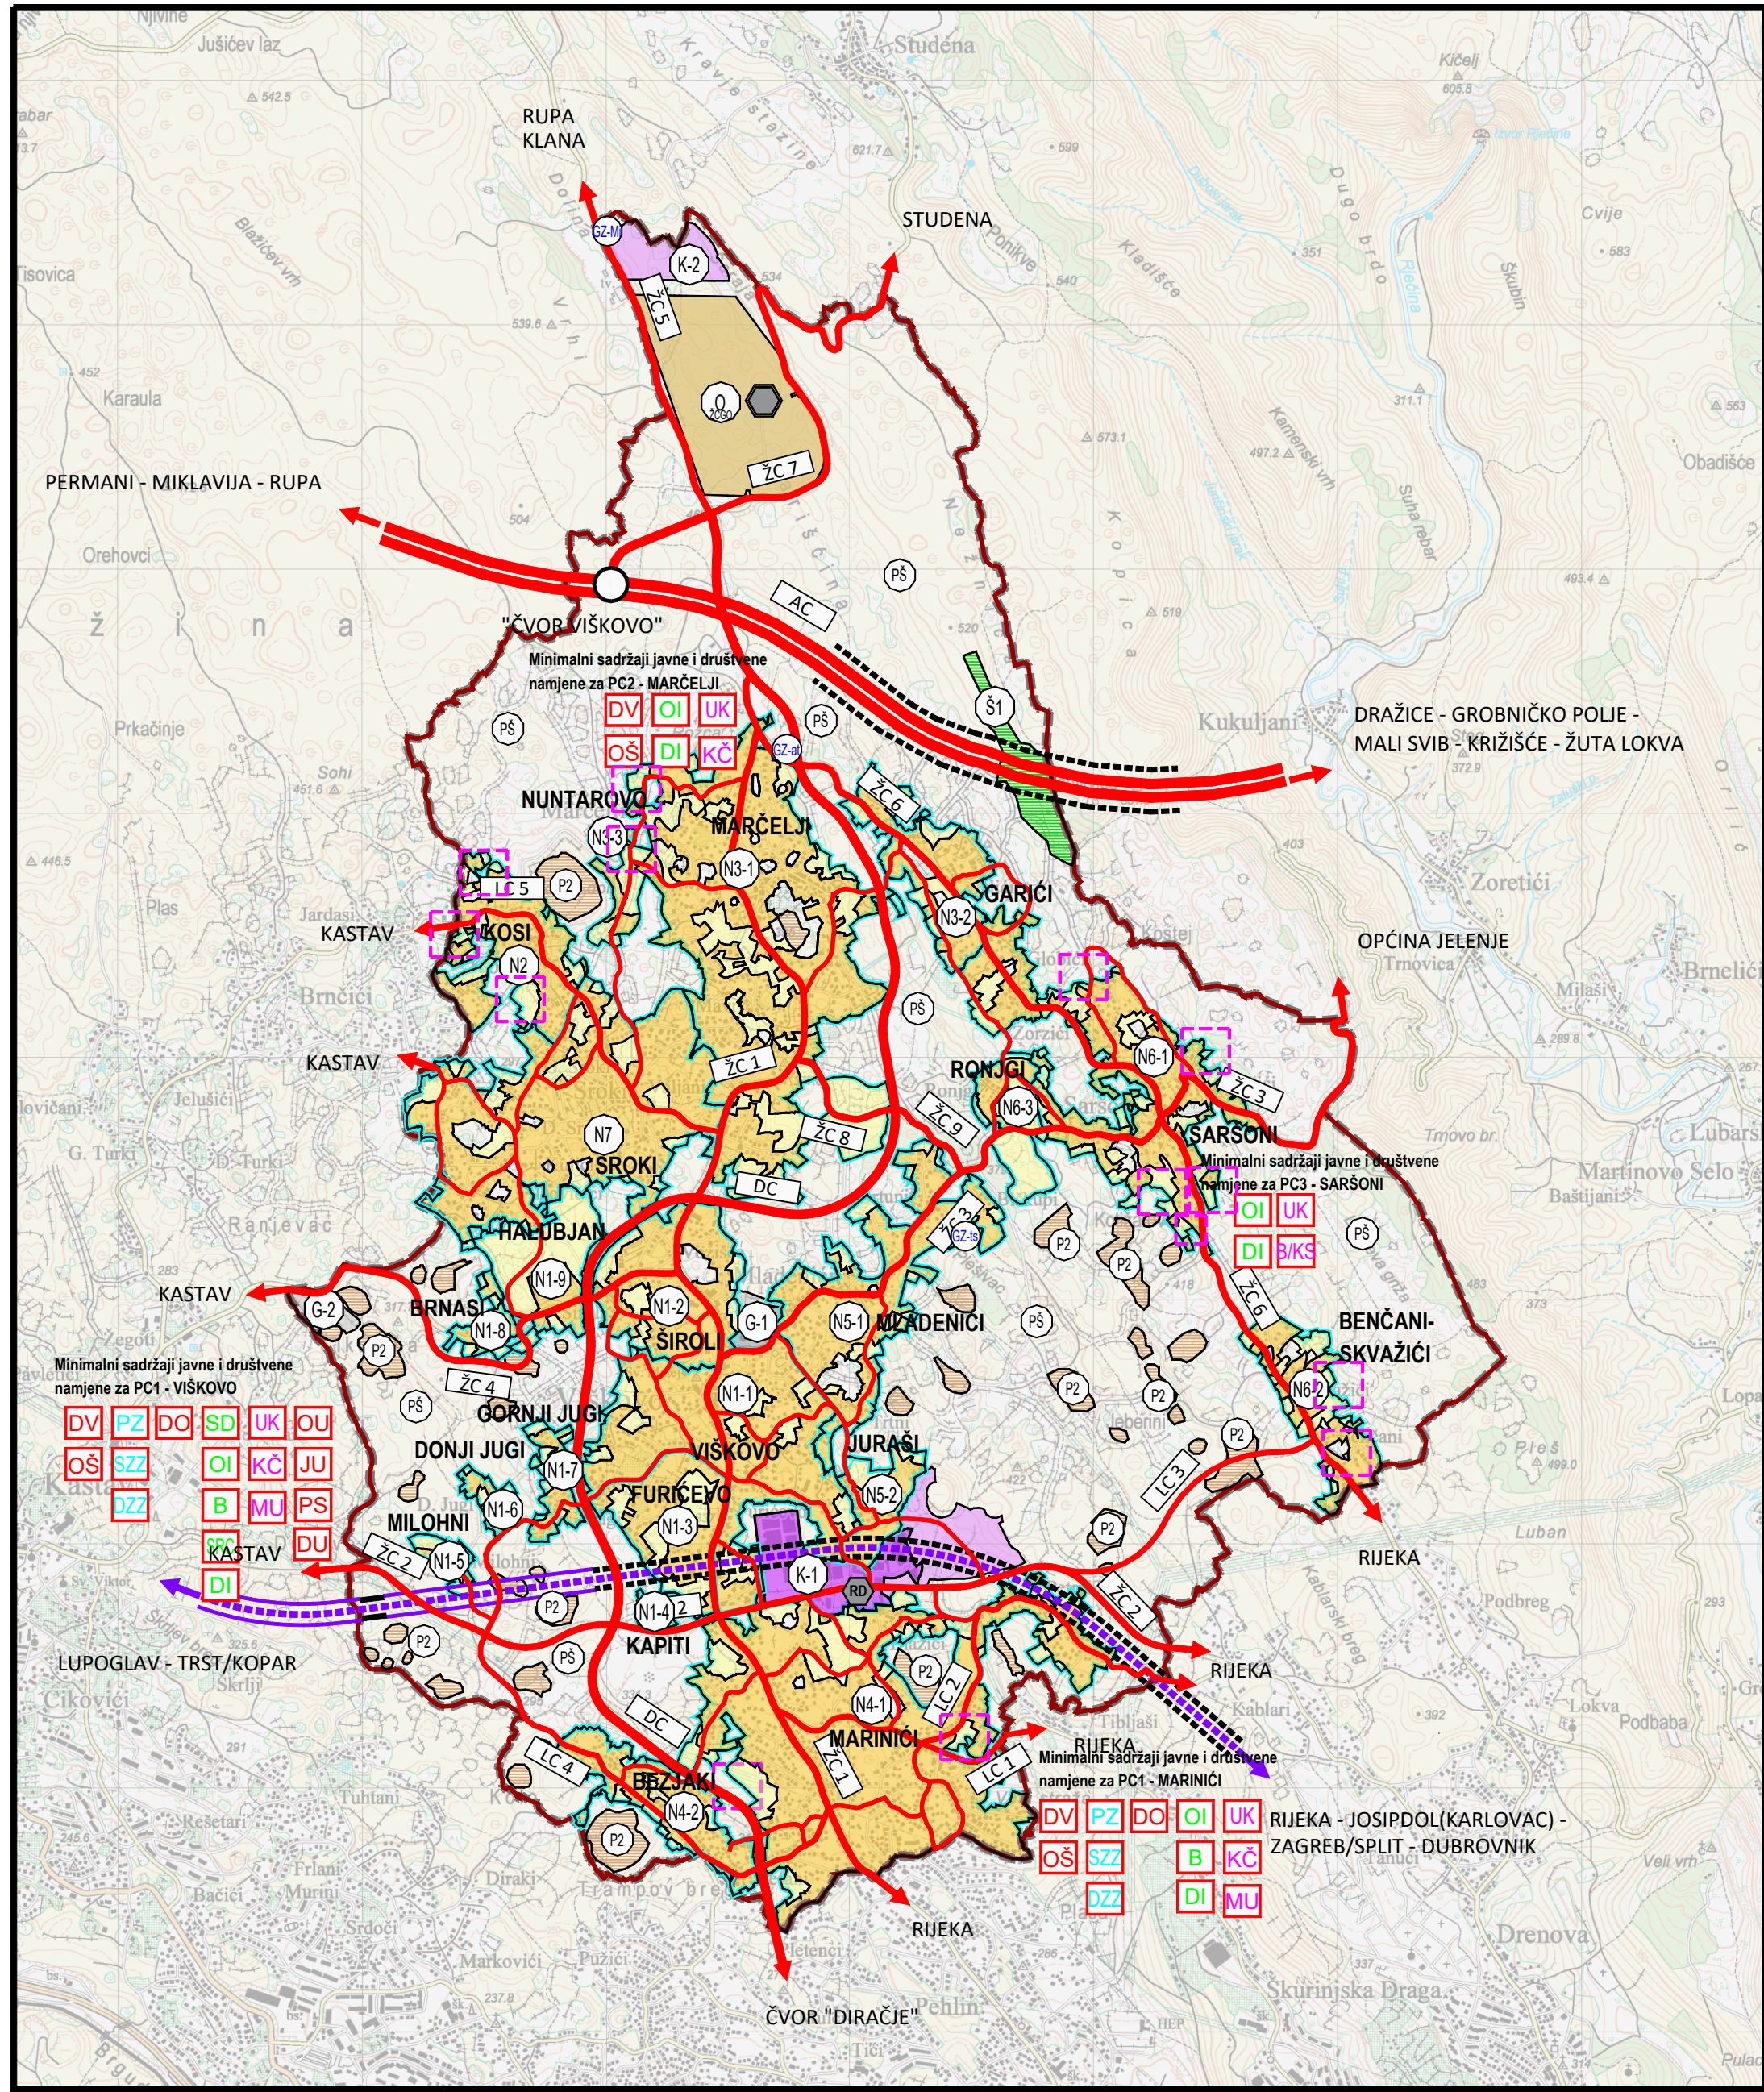

TUMAČ ZNAKOVLJA

TERITORIJALNE I STATISTIČKE GRANICE

- OPĆINSKA GRANICA
- OSTALE GRANICE
- GRANICA OBUHVATA
- GRANICA IZMEĐU POJEDINIH DIJELOVA NASELJA NX-X

PROSTORI ZA RAZVOJ I UREĐENJE

RAZVOJ I UREĐENJE POVRŠINA NASELJA

- IZGRADENO NEIZGRADENO GRAĐEVINSKO PODRUČJE NASELJA
- IZGRADENO NEIZGRADENO GRAĐEVINSKO PODRUČJE POSLOVNE NAMJENE
- IZGRADENO NEIZGRADENO GRAĐEVINSKO PODRUČJE GROBLJA
- IZGRADENO GRAĐEVINSKO PODRUČJE ZA GOSPODARENJE OTPADOM - ŽCGO MARIŠČINA

POLJOPRIVREDNE POVRŠINE

- VRIJEDNO OBRADIVO TLO
- OSTALO POLJOPRIVREDNO TLO, ŠUME I ŠUMSKO ZEMLJIŠTE
- OSTALO POLJOPRIVREDNO TLO, ŠUME I ŠUMSKO ZEMLJIŠTE
- ŠUMSKE POVRŠINE
- GOSPODARSKE ŠUME

POVRŠINE IZVAN GRAĐEVINSKOG PODRUČJA NA GRAĐEVINSKOM ZEMLJIŠTU

- POVRŠINA GOSPODARSKE NAMJENE GZ-Mi - površina za odlaganje viška iskopa
- POVRŠINA INFRASTRUKTURNE NAMJENE GZ-at - površina za prometni terminal - Pogled
- POVRŠINA INFRASTRUKTURNE NAMJENE GZ-ts - površina za transformatorsko postrojenje „Mavri“ 110/20 kV

III. IZMJENE I DOPUNE PLANA

- REDEFINIRANJE GRAĐEVINSKOG PODRUČJA

NAPOMENA: REDEFINIRANJE GP-a JE DETALJNO OZNAČENO NA KARTOGRAFSKIM PRIKAZIMA 4.1. I 4.2. TE JE NA ODGOVARAJUĆI NAČIN PRIKAZANO NA SVIM OSTALIM KARTOGRAFSKIM PRIKAZIMA

JAVNA I DRUŠTVENA NAMJENA - minimalni sadržaji

- Predškoolstvo i školstvo: Dječji vrtić, Osnovna škola
- Socijalna skrb: Dom za odrasle osobe
- Zdravstvo: Primarna zdravstvena zaštita, Sekundarna zdravstvena zaštita, Djelatnost zdravstvenog zavoda
- Sport i rekreacija: Zatvoreni sadržaji, Otvoreni sadržaji, Bočališta, Sportsko-rekreacijski centar/zona, Dječje igralište
- Kultura: Ustanova u kulturi, Muzej, galerija, zbirka, Knjižnica i čitaonica, Bibliobus/knjižnični stacionar
- Uprava: Općinska uprava, Javniobilježnički uredi, Policijska postaja, Ispostave državne uprave

PROMET CESTOVNI PROMET


- AUTOCESTA
- DRŽAVNE CESTE
- ŽUPANIJSKE CESTE
- LOKALNE CESTE
- NERAZVRSTANE CESTE
- TUNEL
- RASKRIŽJE CESTA U DVIJE RAZINE

ŽELJEZNIČKI PROMET

- ŽELJEZNIČKA PRUGA VISOKE UČINKOVITOSTI
- MOST
- TUNEL

POSTUPANJE S OTPADOM

- SREDIŠNJA ŽUPANIJSKA GRAĐEVINA ZA ZBRINJAVANJE OTPADA MARIŠČINA
- RECIKLAŽNO DVORIŠTE

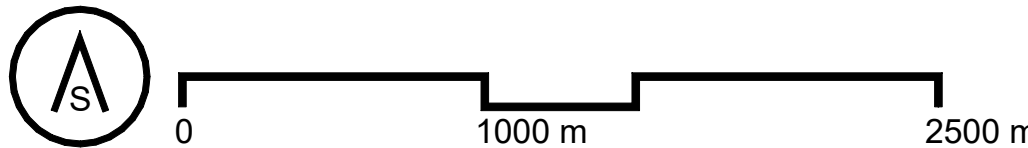

III. IZMJENE I DOPUNE PROSTORNOG PLANA UREĐENJA OPĆINE VIŠKOVO

Prijedlog plana za javnu raspravu

1. Korištenje i namjena površina

ŽUPANIJA: PRIMORSKO-GORANSKA ŽUPANIJA	OPĆINA: VIŠKOVO
NAZIV PROSTORNOG PLANA: III. IZMJENE I DOPUNE PROSTORNOG PLANA UREĐENJA OPĆINE VIŠKOVO	
NAZIV KARTOGRAFSKOG PRIKAZA: Korištenje i namjena površina	
BROJ KARTOGRAFSKOG PRIKAZA: 1.	MJERLO KARTOGRAFSKOG PRIKAZA: 1:25 000
ODLUKA O IZRADI: Službene novine Općine Viškovo br.4/21 od 19. veljače 2021.	ODLUKA PREDSTAVNIČKOG TJELO O DONOŠENJU PLANA: Službene novine Općine Viškovo br.
JAVNA RASPRAVA (DATUM OBJAVE): dnevne novine "Novi list" Min. prostornog uređenja, graditeljstva i državne imovine mrežne stranice Općine Oglasna ploča Općine	JAVNI UVID GRŽAN: OD: DO:
PEČAT TJELO ODGOVORNOG ZA PROVOĐENJE JAVNE RASPRAVE:	ODGOVORNA OSOBA ZA PROVOĐENJE JAVNE RASPRAVE: Robert Simčić, dipl.oec.
SUGLASNOST NA PLAN PREMA ČLANKU 108. ZAKONA O PROSTORNOM UREĐENJU (NN br. 153/13, 65/17, 114/18, 39/19, 98/19 i 67/23): Ne pribavlja se prema čl.108. Zakona o prostornom uređenju (NN br. 153/13, 65/17, 114/18, 39/19, 98/19 i 67/23)	
PRAVNA OSOBA/ TJELO KOJE JE IZRADILO PLAN: PLANIMETAR d.o.o. Pučki 75 Gornji Dragonožec,	PLANIMETAR d.o.o. PUČKI 75 GORNJI DRAGONOŽEC:
PEČAT PRAVNE OSOBE/ TJELO KOJE JE IZRADILO PLAN:	ODGOVORNA OSOBA: Romana Di Giusto, dipl.ing.arch. Mladen Kardum, ing.grad.
ODGOVORNI VODITELJ PLANA: Sandra Smiljanić, mag.ing.arch.	
STRUČNI TIM U IZRADI PLANA: 1. Romana Di Giusto, dipl.ing.arch. 2. Mladen Kardum, ing.grad. 3. Sandra Smiljanić, mag.ing.arch. 4. Mirsad Navrbec, struč.spec.ing.aedif. 5. Nikola Di Giusto, dipl.ing.el. 6. Ivka Kardum, dipl. oec. 7. Ivana Najman, dipl.iur.	
PEČAT PREDSTAVNIČKOG TJELO:	PREDSEDNIK PREDSTAVNIČKOG TJELO: Bojan Kurelić
ISTOVJETNOST OVOG PROSTORNOG PLANA S IZVORNOM OJERAVIA:	PEČAT NADLEŽNOG TJELO: