


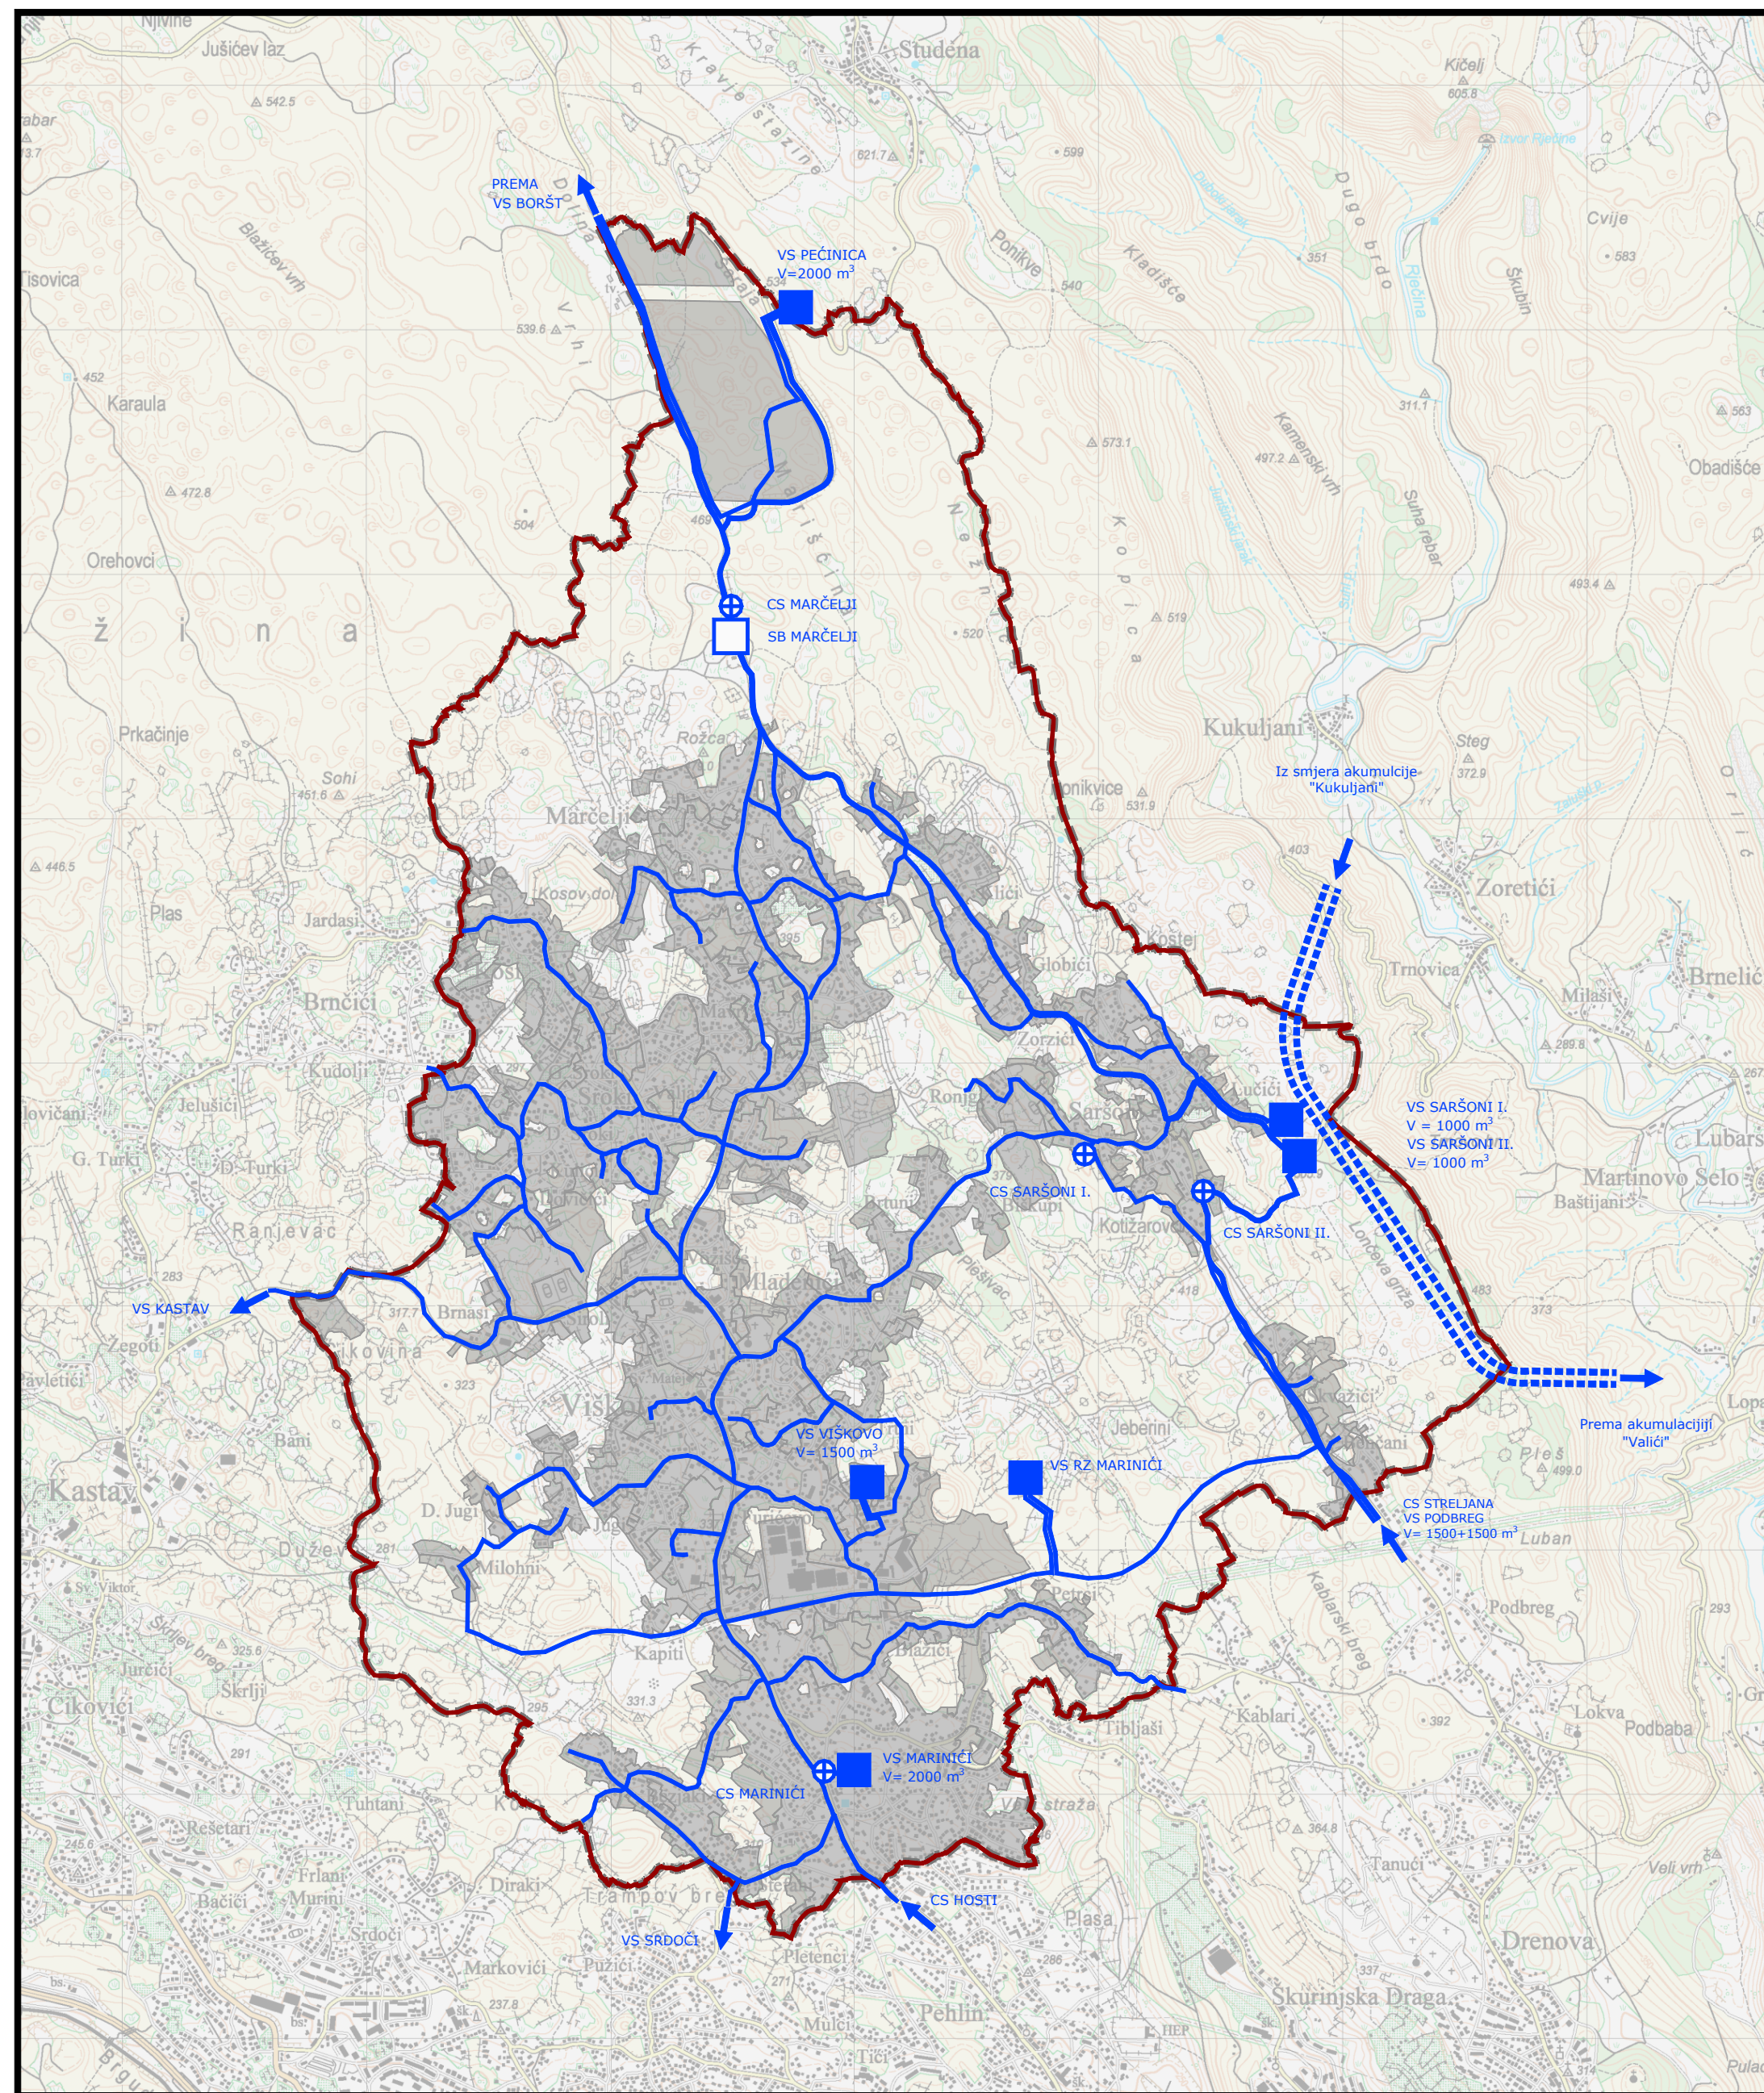

TUMAČ ZNAKOVLJA

TERITORIJALNE I STATISTIČKE GRANICE

OPĆINSKA GRANICA

OSTALE GRANICE

GRANICA OBUHVATA

KORIŠTENJE I NAMJENA POVRŠINA

GRAĐEVINSKA PODRUČJA

VODNOGOSPODARSKI SUSTAV

VODOOPSKRBA

MAGISTRALNI VODOOPSKRBNI CJEVOVOD

OSTALI VODOOPSKRBNI CJEVOVODI

VODOSPREMA


SABIRNI BAZEN

CRPNA STANICA

KORIŠTENJE VODA

HIDROTEHNIČKI TUNEL

NAPOMENA: REDEFINIRANJE GP-a JE DETALJNO OZNAČENO NA KARTOGRAFSKIM PRIKAZIMA 4.1. I 4.2. TE JE NA ODGOVARAJUĆI NAČIN PRIKAZANO NA SVIM OSTALIM KARTOGRAFSKIM PRIKAZIMA

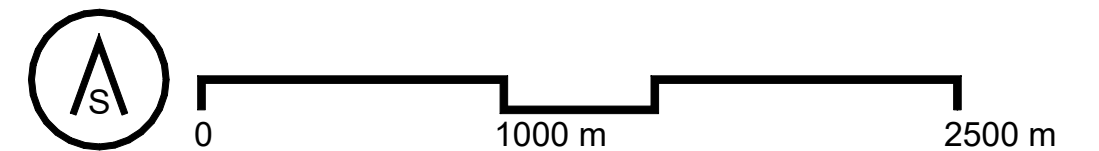

III. IZMJENE I DOPUNE PROSTORNOG PLANA UREĐENJA OPĆINE VIŠKOVO

Prijedlog plana za javnu raspravu

2.3. Infrastrukturni sustavi i mreže - Vodnogospodarski sustav - Vodoopskrba

ŽUPANIJA: PRIMORSKO-GORANSKA ŽUPANIJA		OPĆINA: VIŠKOVO	
NAZIV PROSTORNOG PLANA:			
III. IZMJENE I DOPUNE PROSTORNOG PLANA UREĐENJA OPĆINE VIŠKOVO			
NAZIV KARTOGRAFSKOG PRIKAZA:			
Infrastrukturni sustavi i mreže - Vodnogospodarski sustav - Vodoopskrba			
BROJ KARTOGRAFSKOG PRIKAZA: 2.3.		MJERILO KARTOGRAFSKOG PRIKAZA: 1:25 000	
ODLUKA O IZRADI: Službene novine Općine Viškovo br.4/21 od 19. veljače 2021.		ODLUKA PREDSTAVNIČKOG TIJELA O DONOŠENJU PLANA: Službene novine Općine Viškovo br.	
JAVNA RASPRAVA (DATUM OBJAVE): dnevne novine "Novi list" Min. prostornog uređenja, graditeljstva i drž.imovine mrežne stranice Općine Oglasna ploča Općine		JAVNI UVID ODRŽAN : OD: DO:	
PEČAT TIJELA ODGOVORNOG ZA PROVOĐENJE JAVNE RASPRAVE:		ODGOVORNA OSOBA ZA PROVOĐENJE JAVNE RASPRAVE: Robert Simčić, dipl.oec.	
SUGLASNOST NA PLAN PREMA ČLANKU 108. ZAKONA O PROSTORNOM UREĐENJU (NN br. 153/13, 65/17, 114/18, 39/19, 98/19 i 67/23):			
Ne pribavlja se prema čl.108. Zakona o prostornom uređenju (NN br. 153/13, 65/17, 114/18, 39/19, 98/19 i 67/23)			
PRAVNA OSOBA/ TIJELO KOJE JE IZRADILLO PLAN: PLANIMETAR d.o.o. Gornji Dragonožec, Pučki 75		 PLANIMETAR d.o.o. PUČKI 75 GORNJI DRAGONOŽEC	
PEČAT PRAVNE OSOBE/ TIJELA KOJE JE IZRADILLO PLAN:		ODGOVORNA OSOBA: Romana Di Giusto, dipl.ing.arh. Mladen Kardum, ing.grad.	
ODGOVORNI VODITELJ PLANA: Sandra Smiljanić, mag.ing.arch.			
STRIČNI TIM U IZRADI PLANA: 1. Romana Di Giusto, dipl.ing.arh. 2. Mladen Kardum, ing.grad. 3. Sandra Smiljanić, mag.ing.arch. 4. Mirsad Navrboc, struč.spec.ing.aedif. 5. Nikola Di Giusto, dipl.ing.el. 6. Ivka Kardum, dipl. oec. 7. Ivana Najman, dipl.iur.			
PEČAT PREDSTAVNIČKOG TIJELA:		PREDSJEDNIK PREDSTAVNIČKOG TIJELA: Bojan Kurelić	
ISTOVJETNOST OVOG PROSTORNOG PLANA S IZVORNIM OVJERAVA:		PEČAT NADLEŽNOG TIJELA:	