


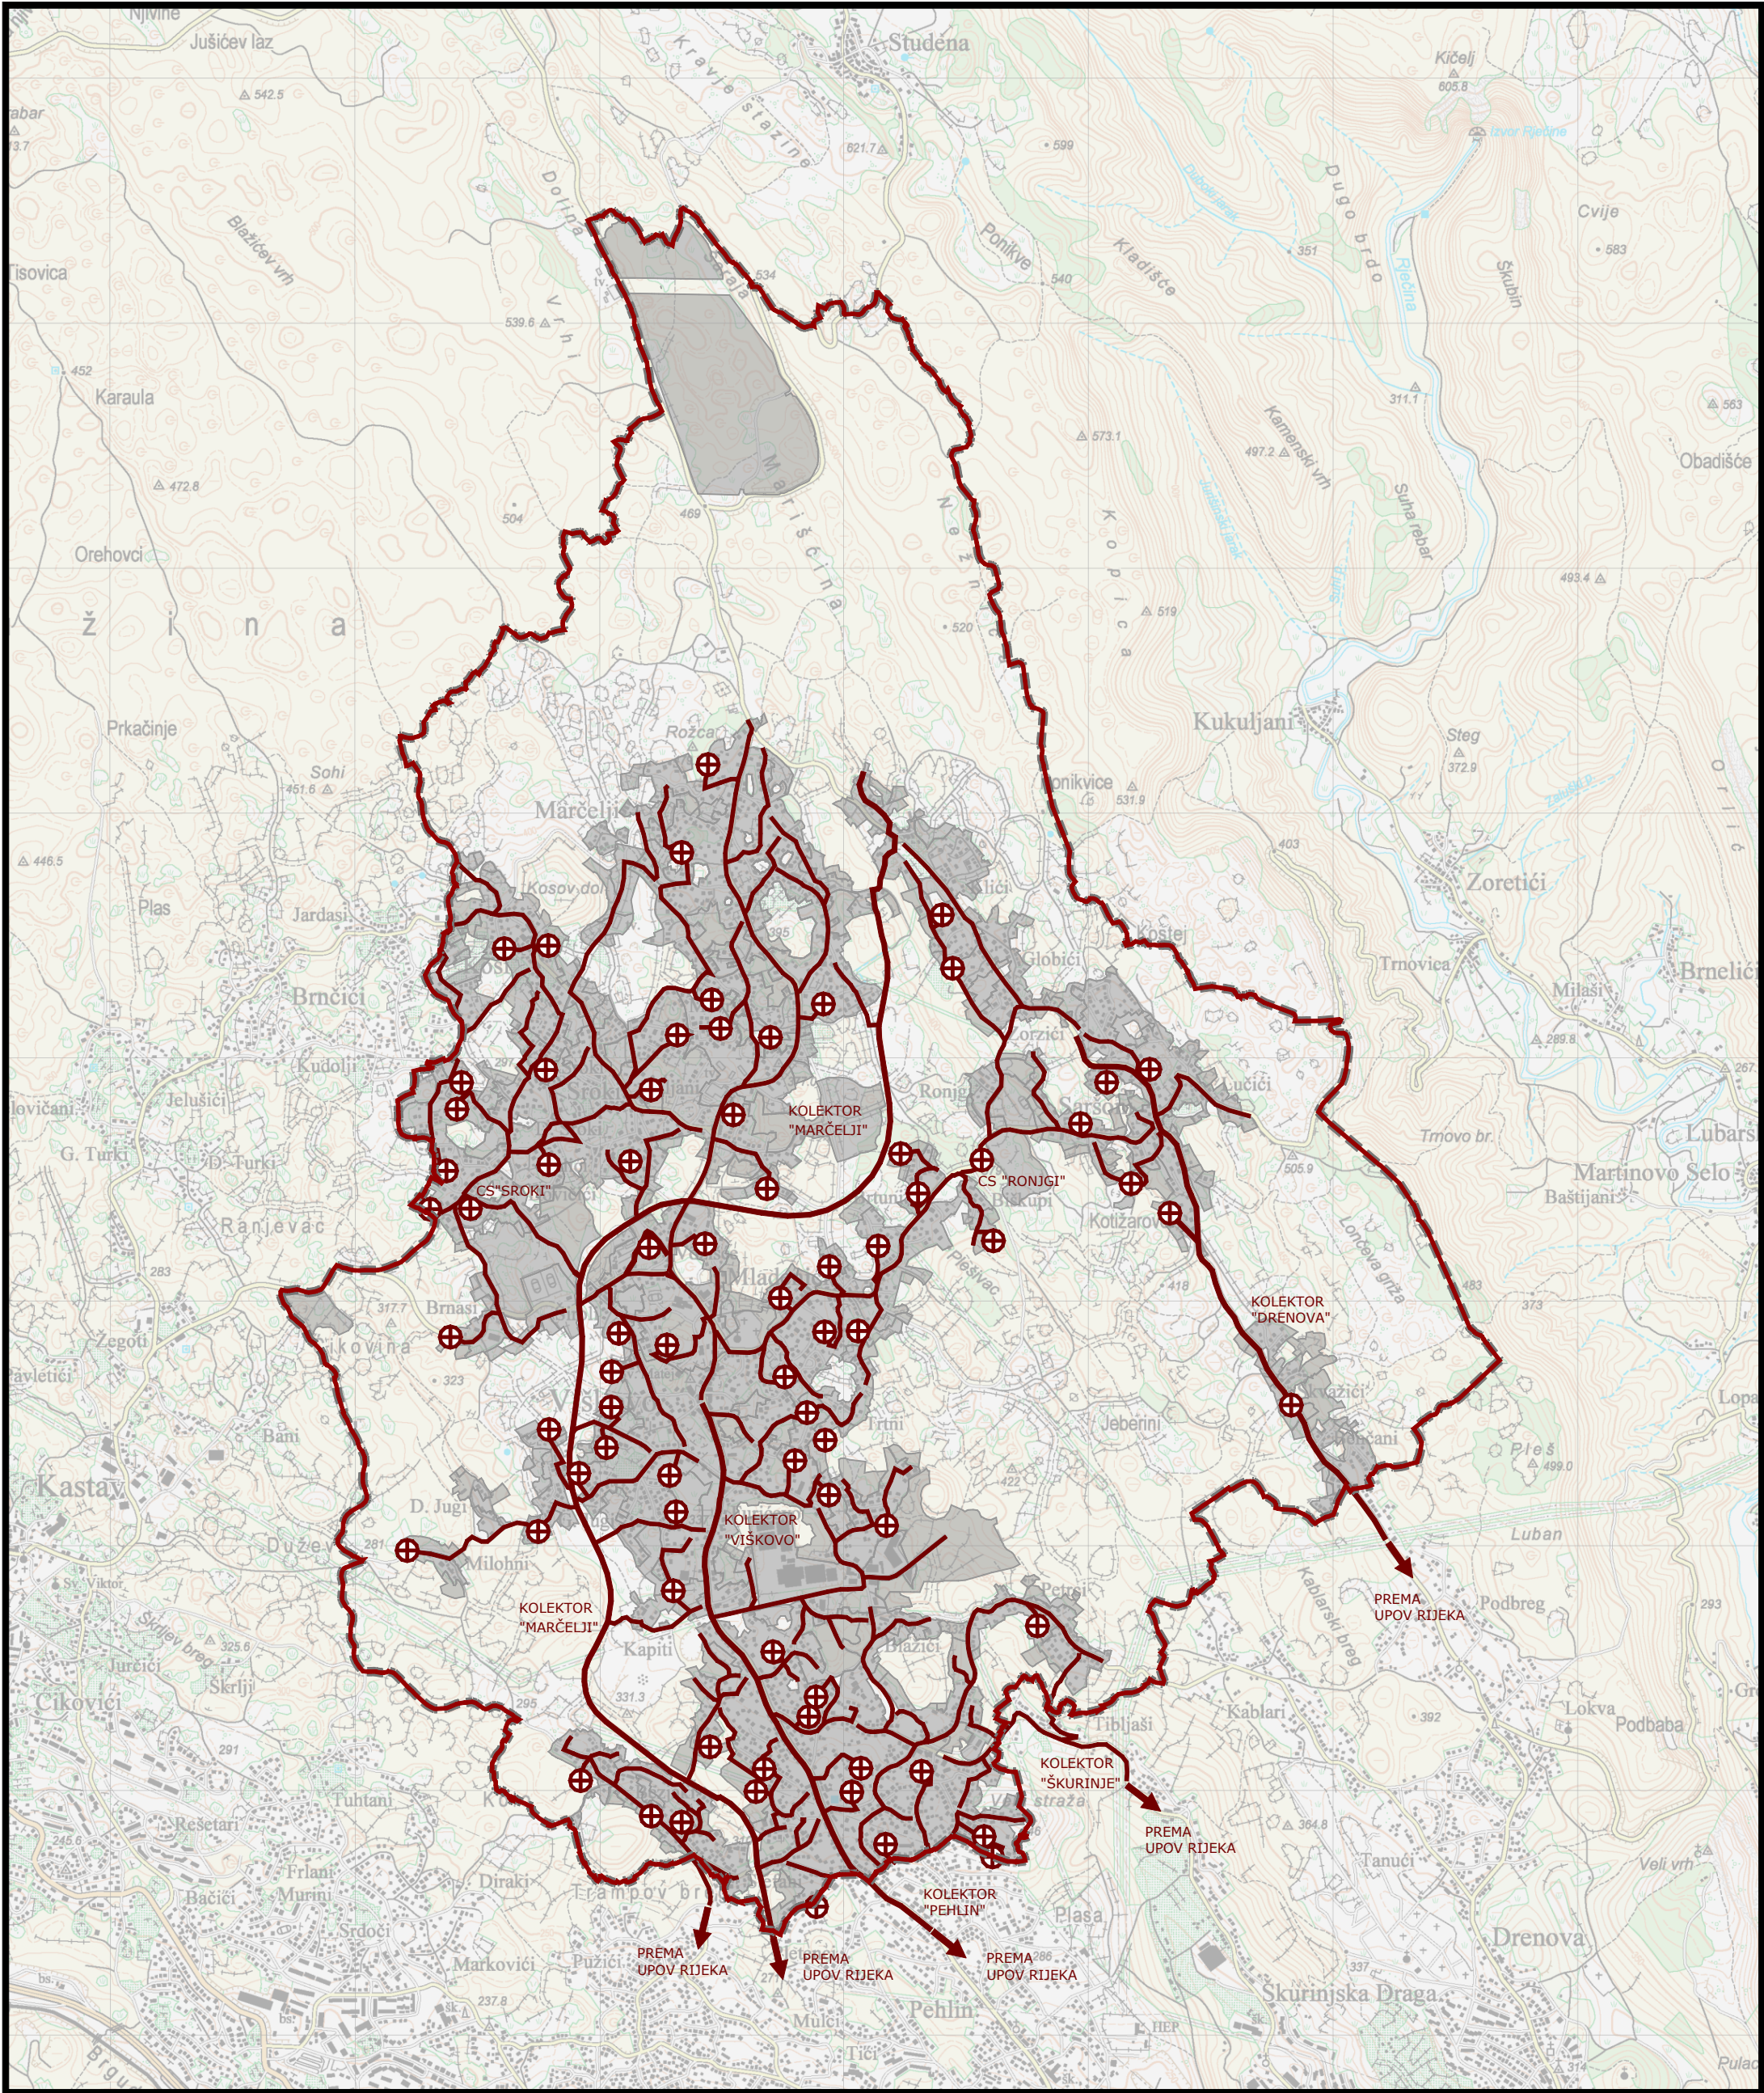

TUMAČ ZNAKOVLJA

TERITORIJALNE I STATISTIČKE GRANICE

OPĆINSKA GRANICA

OSTALE GRANICE

GRANICA OBUHVATA

VODNOGOSPODARSKI SUSTAV

ODVODNJA OTPADNIH VODA

GLAVNI ODVODNI KOLEKTOR

SEKUNDARNI ODVODNI KOLEKTOR

CRPNA STANICA

NAPOMENA: REDEFINIRANJE GP-a JE DETALJNO OZNAČENO NA KARTOGRAFSKIM PRIKAZIMA 4.1. I 4.2. TE JE NA ODGOVARAJUĆI NAČIN PRIKAZANO NA SVIM OSTALIM KARTOGRAFSKIM PRIKAZIMA



III. IZMJENE I DOPUNE PROSTORNOG PLANA UREĐENJA OPĆINE VIŠKOVO

Prijedlog plana za javnu raspravu

2.4. Infrastrukturni sustavi i mreže - Vodnogospodarski sustav - Odvodnja

ŽUPANIJA: PRIMORSKO-GORANSKA ŽUPANIJA	OPĆINA: VIŠKOVO
NAZIV PROSTORNOG PLANA: III. IZMJENE I DOPUNE PROSTORNOG PLANA UREĐENJA OPĆINE VIŠKOVO	
NAZIV KARTOGRAFSKOG PRIKAZA: Infrastrukturni sustavi i mreže - Vodnogospodarski sustav - Odvodnja	
BROJ KARTOGRAFSKOG PRIKAZA: 2.4.	MJERILO KARTOGRAFSKOG PRIKAZA: 1:25 000
ODLUKA O IZRADI: Službene novine Općine Viškovo br.4/21 od 19. veljače 2021.	ODLUKA PREDSTAVNIČKOG TIJELA O DONOŠENJU PLANA: Službene novine Općine Viškovo br.
JAVNA RASPRAVA (DATUM OBJAVE): dnevne novine "Novi list" Min. prostornog uređenja, graditeljstva i drž.imovine mrežne stranice Općine Oglasna ploča Općine	JAVNI UVID ODRŽAN : OD: DO:
PEČAT TIJELA ODGOVORNOG ZA PROVOĐENJE JAVNE RASPRAVE:	ODGOVORNA OSOBA ZA PROVOĐENJE JAVNE RASPRAVE: Robert Simčić, dipl.oec.
SUGLASNOST NA PLAN PREMA ČLANKU 108. ZAKONA O PROSTORNOM UREĐENJU (NN br. 153/13, 65/17, 114/18, 39/19, 98/19 i 67/23): Ne pribavlja se prema čl.108. Zakona o prostornom uređenju (NN br. 153/13, 65/17, 114/18, 39/19, 98/19 i 67/23)	
PRAVNA OSOBA/ TIJELO KOJE JE IZRADILLO PLAN: PLANIMETAR d.o.o. Gornji Dragonožec, Pučki 75	PLANIMETAR d.o.o. PUČKI 75 GORNJI DRAGONOŽEC
PEČAT PRAVNE OSOBE/ TIJELA KOJE JE IZRADILLO PLAN:	ODGOVORNA OSOBA: Romana Di Giusto, dipl.ing.arh. Mladen Kardum, ing.grad.
ODGOVORNI VODITELJ PLANA: Sandra Smiljanić, mag.ing.arch.	
STRUČNI TIM U IZRADI PLANA: 1. Romana Di Giusto, dipl.ing.arch. 2. Mladen Kardum, ing.grad.	3. Sandra Smiljanić, mag.ing.arch. 4. Mirsad Navrboc, struč.spec.ing.aedif. 5. Nikola Di Giusto, dipl.ing.el. 6. Ivka Kardum, dipl. oec. 7. Ivana Najman, dipl.iur.
PEČAT PREDSTAVNIČKOG TIJELA:	PREDsjedNIK PREDSTAVNIČKOG TIJELA: Bojan Kurelić
ISTOVJETNOST OVOG PROSTORNOG PLANA S IZVORNIKOM OVJERAVA:	PEČAT NADLEŽNOG TIJELA: