


II. IZMJENA I DOPUNA DETALJNOG PLANA UREĐENJA JAVNOG PARKIRALIŠTA MILIHOVO - DPU 17

- PRIJEDLOG PLANA -

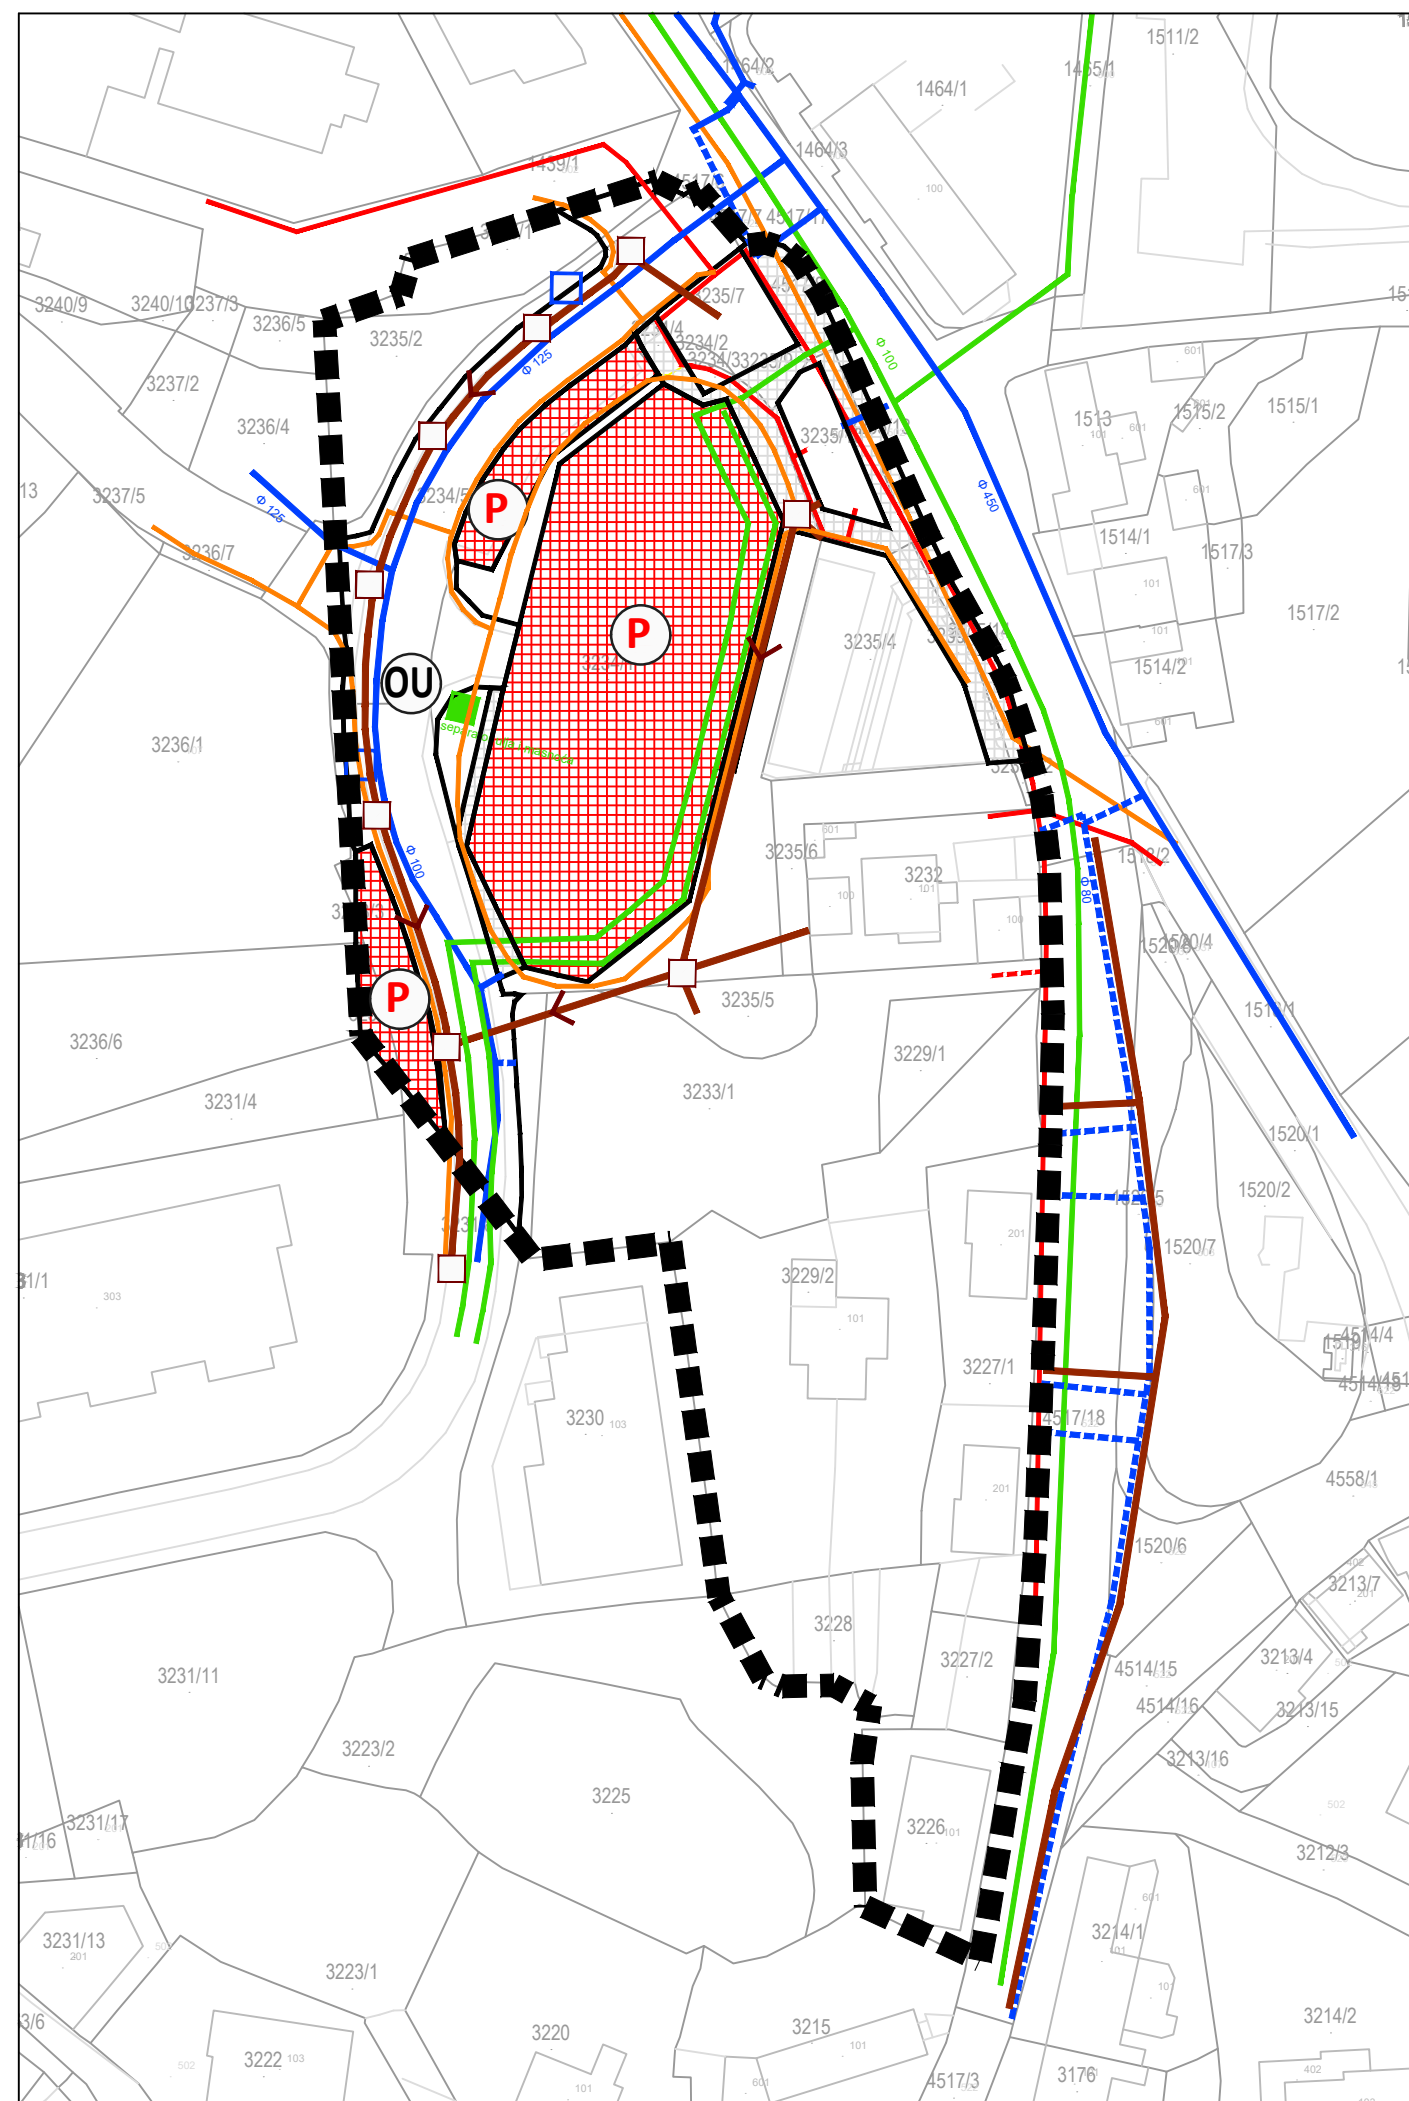


Tumač planskog znakovlja




Granica obuhvata plana

KORIŠTENJE I NAMJENA POVRŠINA

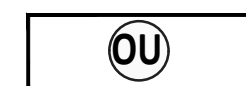

Površina prometnice

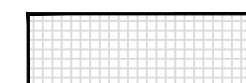


Pješačke površine




Infrastrukturni sustavi
ostale infrastrukturne površine

ELEKTROOPSKRBA

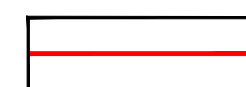

elektroopskrba

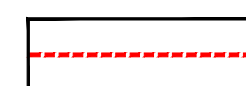


elektroopskrba - planirana




javna rasvjeta

VODNOSPODARSKI SUSTAV

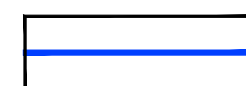

vodoopskrba

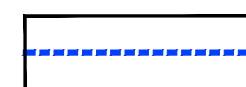

vodoopskrba - planirana



nadzemni hidrant



oborinska odvodnja





fekalna odvodnja



planirano revizorno okno



smjer odvodnje

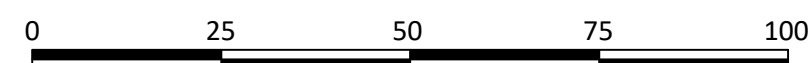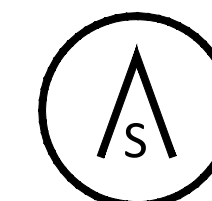

ŽUPANIJA: PRIMORSKO-GORANSKA ŽUPANIJA	OPĆINA: VIŠKOVO
NAZIV PROSTORNOG PLANA: II. IZMJENA I DOPUNA DETALJNOG PLANA UREĐENJA JAVNOG PARKIRALIŠTA MILIHOVO - DPU 17	
NAZIV KARTOGRAFSKOG PRIKAZA: PROMETNA, ULIČNA I KOMUNALNA INFRASTRUKTURNA MREŽA KOMUNALNA INFRASTRUKTURNA MREŽA	
BROJ KARTOGRAFSKOG PRIKAZA: 2b	MJERILO KARTOGRAFSKOG PRIKAZA: 1:1000
ODLUKA O IZRADI: SN Općine Viškovo 17/2023 od 14.12.2023.	ODLUKA PREDSTAVNIČKOG TIJELA O DONOŠENJU PLANA:
JAVNA RASPRAVA (DATUM OBJAVE):	JAVNI UVID ODRŽAN :
PEČAT TIJELA ODGOVORNOG ZA PROVOĐENJE JAVNE RASPRAVE:	ODGOVORNA OSOBA ZA PROVOĐENJE JAVNE RASPRAVE: Robert Simčić, dipl.oec.
SUGLASNOST NA PLAN PREMA ČLANKU 108. ZAKONA O PROSTORNOM UREĐENJU (NN 153/13, 65/17, 114/18, 39/19, 98/19, 67/23): Sukladno članku 108. stavku (1) na II. ID DPU JAVNOG PARKIRALIŠTA MILIHOVO - DPU 17 se ne ishodi suglasnost Ministarstva.	
PRAVNA OSOBA/ TIJELO KOJE JE IZRADILO PLAN: PLANOPOLIS d.o.o.; Ciottina 16, 51000 Rijeka ; info@planopolis.hr	PLANOPOLIS
PEČAT PRAVNE OSOBE/ TIJELA KOJE JE IZRADILO PLAN:	ODGOVORNA OSOBA: Sanja Turk, univ.dipl.inž.arh.
ODGOVORNI VODITELJ PLANA: Vana Rodin Kružić mag.ing.arch.	
STRUČNI TIM U IZRADI PLANA: 1. Vana Rodin Kružić, mag.ing.arch. 2. Sanja Turk, univ.dipl.inž.arh.	
PEČAT PREDSTAVNIČKOG TIJELA:	PREDSDJNIK PREDSTAVNIČKOG TIJELA: Bojan Kurelić
ISTOVJETNOST OVOG PROSTORNOG PLANA S IZVORNIKOM OVJERAVA:	PEČAT NADLEŽNOG TIJELA: