


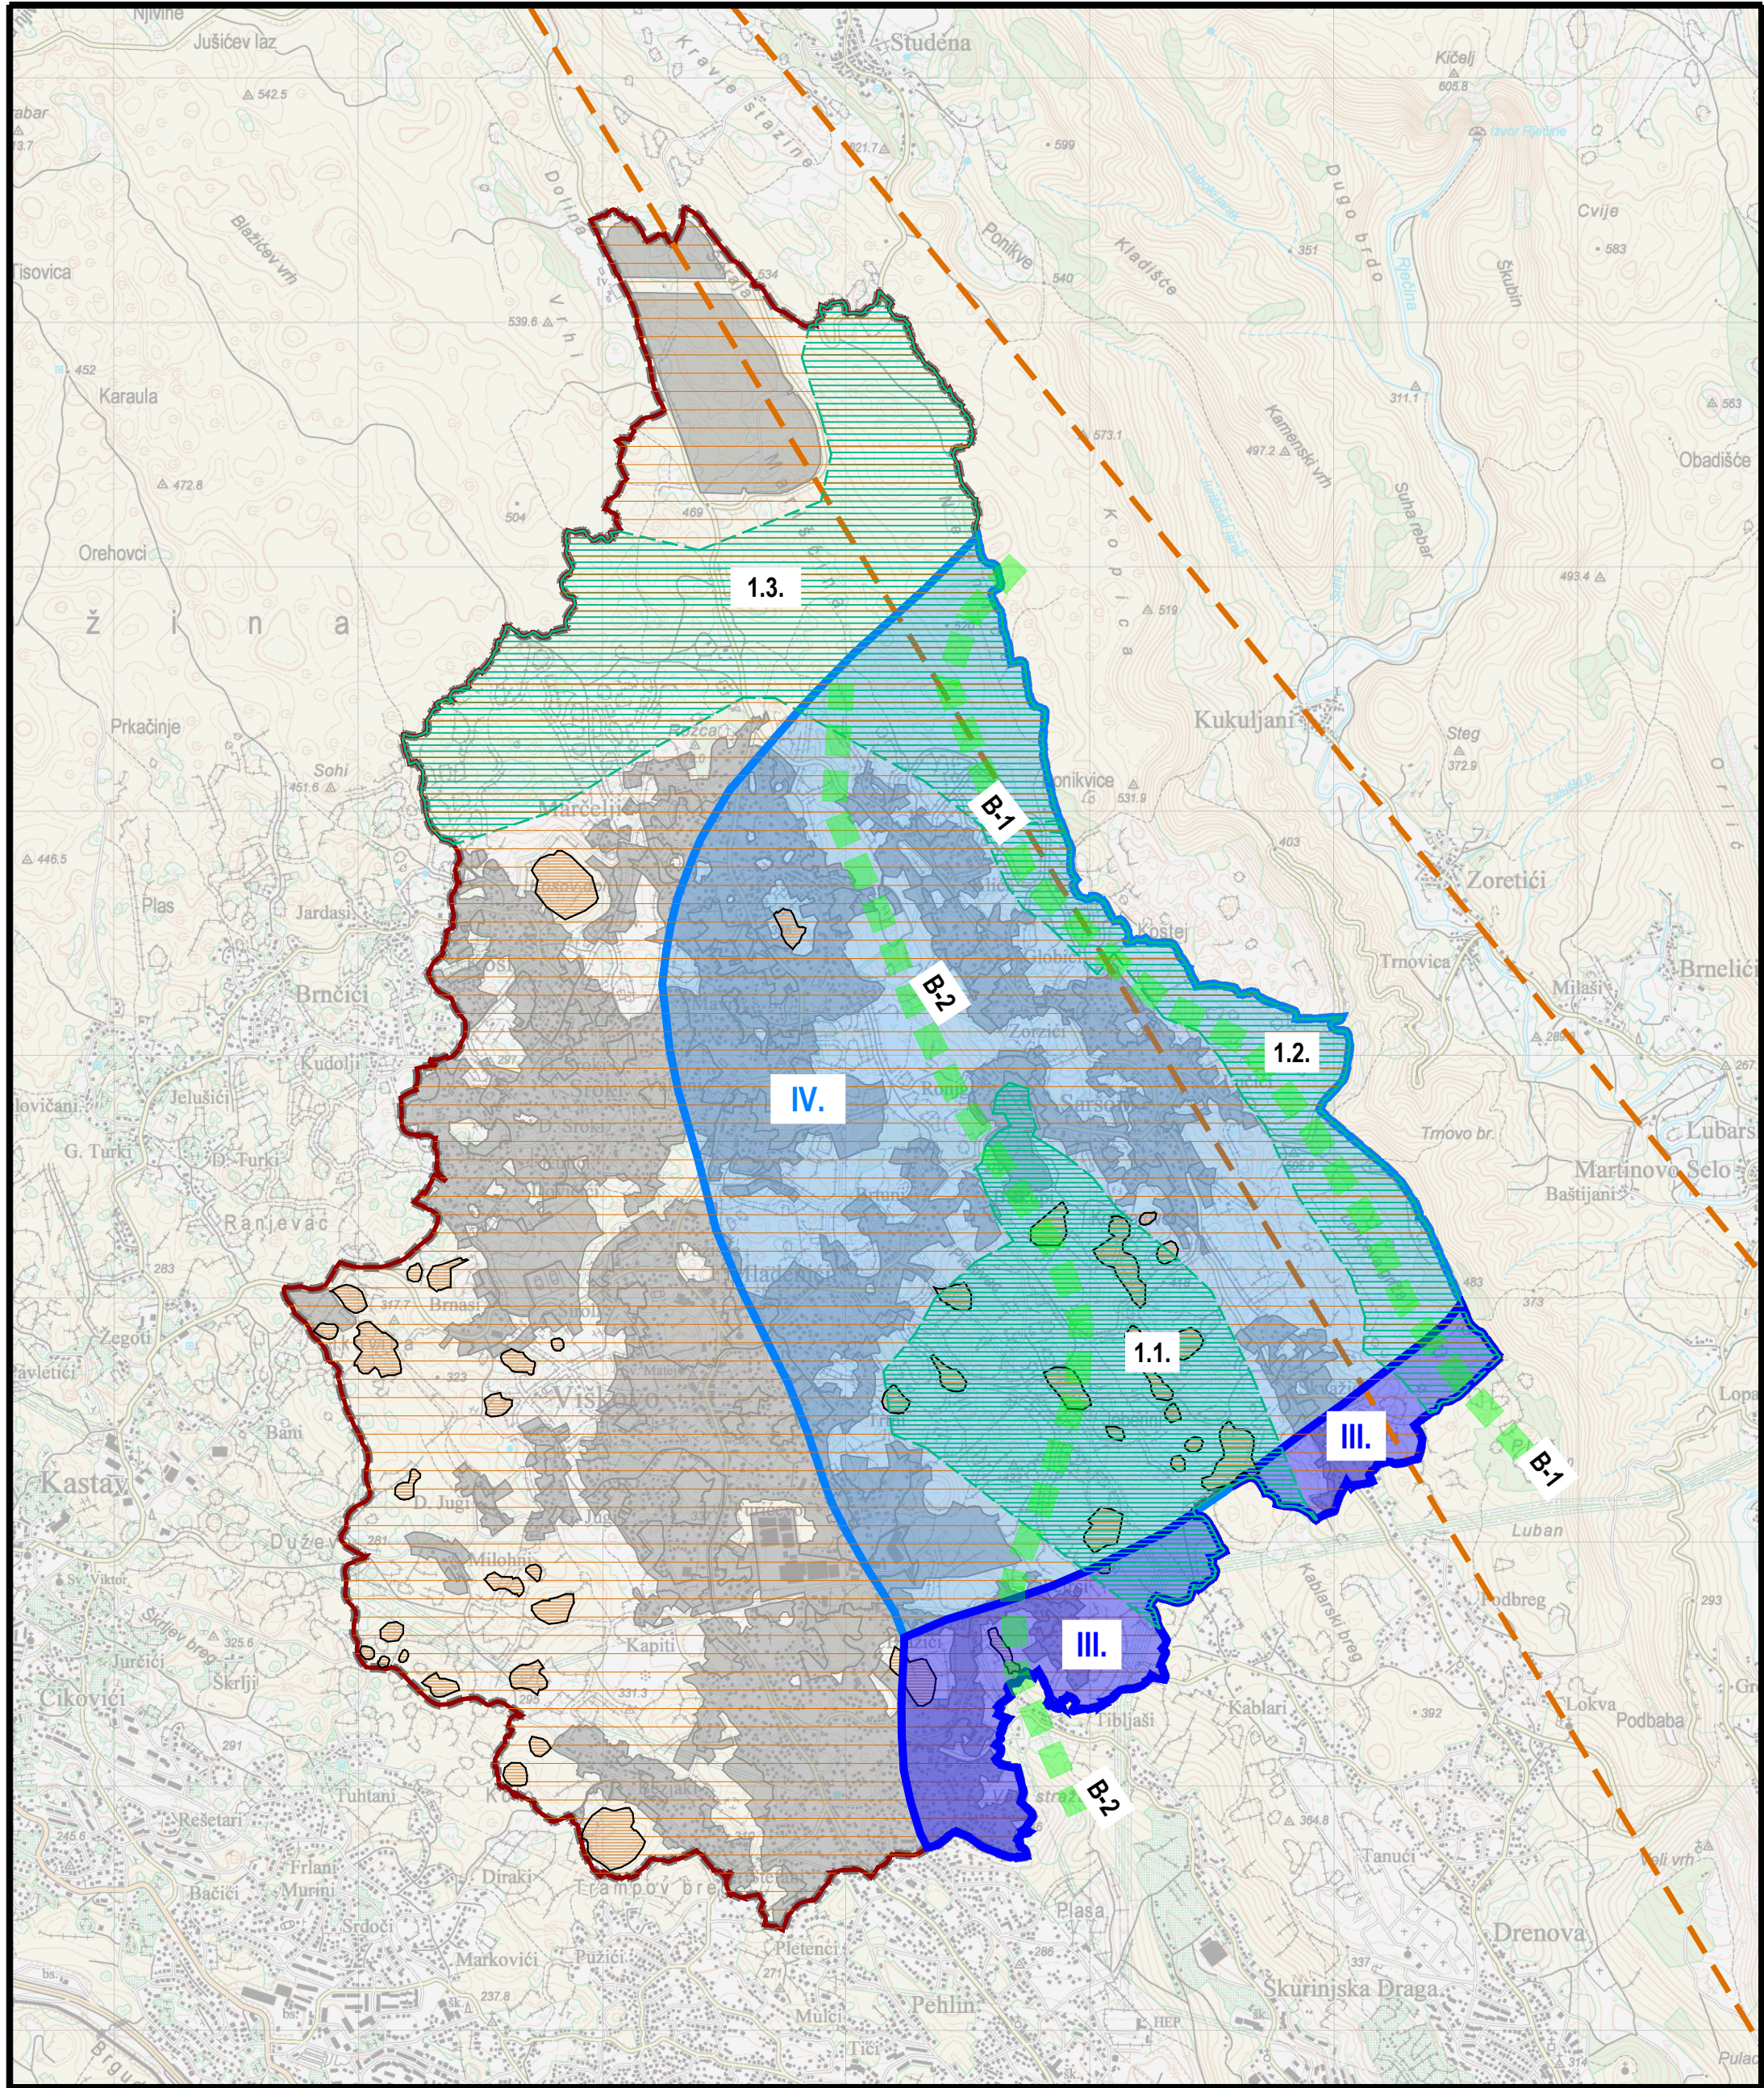

TUMAČ ZNAKOVLJA

TERITORIJALNE I STATISTIČKE GRANICE

OPĆINSKA GRANICA

OSTALE GRANICE

GRANICA OBUHVATA

KORIŠTENJE I NAMJENA POVRŠINA

GRAĐEVINSKA PODRUČJA

PODRUČJA POSEBNIH OGRANIČENJA U KORIŠTENJU

KRAJOBRAZNE VRIJEDNOSTI

1.1.

PROSTRANI ŠUMSKI KOMPLEKSI

- 1.1. Rekreativski zanimljivo područje između Plešivca, naselja Petrci, naselja Benčani i Saršona
- 1.2. Ponikvice - Lončeva griža
- 1.3. Šumski predjeli Marišćine i Nežnice te ruba Lužine

B-1

BIOKORIDORI

Biokoridor 1
Biokoridor 2

ZONE SANITARNE ZAŠTITE IZVORIŠTA VODE ZA PIĆE

III.

III. ZONA

IV.

IV. ZONA

TLO

II.

PODRUČJE NAJVEĆEG INTENZITETA POTRESA
(VII i veći stupanj MCS ljestvice)

III.

SEIZMOLOŠKI AKTIVNO PODRUČJE

II.

II. KATEGORIJA ZAŠTITE TLA -VRIJEDNO
POLJOPRIVREDNO TLO P2

NAPOMENA: REDEFINIRANJE GP-a JE DETALJNO OZNAČENO NA KARTOGRAFSKIM PRIKAZIMA 4.1. I 4.2. TE JE NA ODGOVARAJUĆI NAČIN PRIKAZANO NA SVIM OSTALIM KARTOGRAFSKIM PRIKAZIMA



0

1000 m

2500 m



III. IZMJENE I DOPUNE PROSTORNOG PLANA UREĐENJA OPĆINE VIŠKOVO

Prijedlog plana za javnu raspravu

3.2. Uvjeti za korištenje, uređenje i zaštitu prostora - Područja posebnih ograničenja u korištenju

ŽUPANIJA: PRIMORSKO-GORANSKA ŽUPANIJA	OPĆINA: VIŠKOVO
NAZIV PROSTORNOG PLANA: III. IZMJENE I DOPUNE PROSTORNOG PLANA UREĐENJA OPĆINE VIŠKOVO	
NAZIV KARTOGRAFSKOG PRIKAZA: Uvjeti za korištenje, uređenje i zaštitu prostora - Područja posebnih ograničenja u korištenju	
BROJ KARTOGRAFSKOG PRIKAZA: 3.2.	MJERILO KARTOGRAFSKOG PRIKAZA: 1:25 000
ODLUKA O IZRADI: Službene novine Općine Viškovo br.4/21 od 19. veljače 2021.	ODLUKA PREDSTAVNIČKOG TIJELA O DONOŠENJU PLANA: Službene novine Općine Viškovo br.
JAVNA RASPRAVA (DATUM OBJAVE): dnevne novine "Novi list" Min. prostornog uređenja, graditeljstva i drž.imovine mrežne stranice Općine Oglasna ploča Općine	JAVNI UVID ODRŽAN : OD: DO:
PEČAT TIJELA ODGOVORNOG ZA PROVOĐENJE JAVNE RASPRAVE:	ODGOVORNA OSOBA ZA PROVOĐENJE JAVNE RASPRAVE: Robert Simčić, dipl.oec.
SUGLASNOST NA PLAN PREMA ČLANKU 108. ZAKONA O PROSTORNOM UREĐENJU (NN br. 153/13, 65/17, 114/18, 39/19, 98/19 i 67/23): Ne pribavlja se prema čl.108. Zakona o prostornom uređenju (NN br. 153/13, 65/17, 114/18, 39/19, 98/19 i 67/23)	
PRAVNA OSOBA/ TIJELO KOJE JE IZRADILLO PLAN: PLANIMETAR d.o.o. Gornji Dragonožec, Pučki 75	PLANIMETAR d.o.o. PUČKI 75 GORNJI DRAGONOŽEC
PEČAT PRAVNE OSOBE/ TIJELA KOJE JE IZRADILLO PLAN:	ODGOVORNA OSOBA: Romana Di Giusto, dipl.ing.arh. Mladen Kardum, ing.grad.
ODGOVORNI VODITELJ PLANA: Sandra Smiljanić, mag.ing.arch.	
STRUČNI TIM U IZRADI PLANA: 1. Romana Di Giusto, dipl.ing.arh. 2. Mladen Kardum, ing.grad.	3. Sandra Smiljanić, mag.ing.arch. 4. Mirsad Navrboc, struč.spec.ing.aedif. 5. Nikola Di Giusto, dipl.ing.el. 6. Ivka Kardum, dipl. oec. 7. Ivana Najman, dipl.iur.
PEČAT PREDSTAVNIČKOG TIJELA:	PREDSEDNIK PREDSTAVNIČKOG TIJELA: Bojan Kurelić
ISTOVJETNOST OVOG PROSTORNOG PLANA S IZVORNIKOM OVJERAVA:	PEČAT NADLEŽNOG TIJELA: