


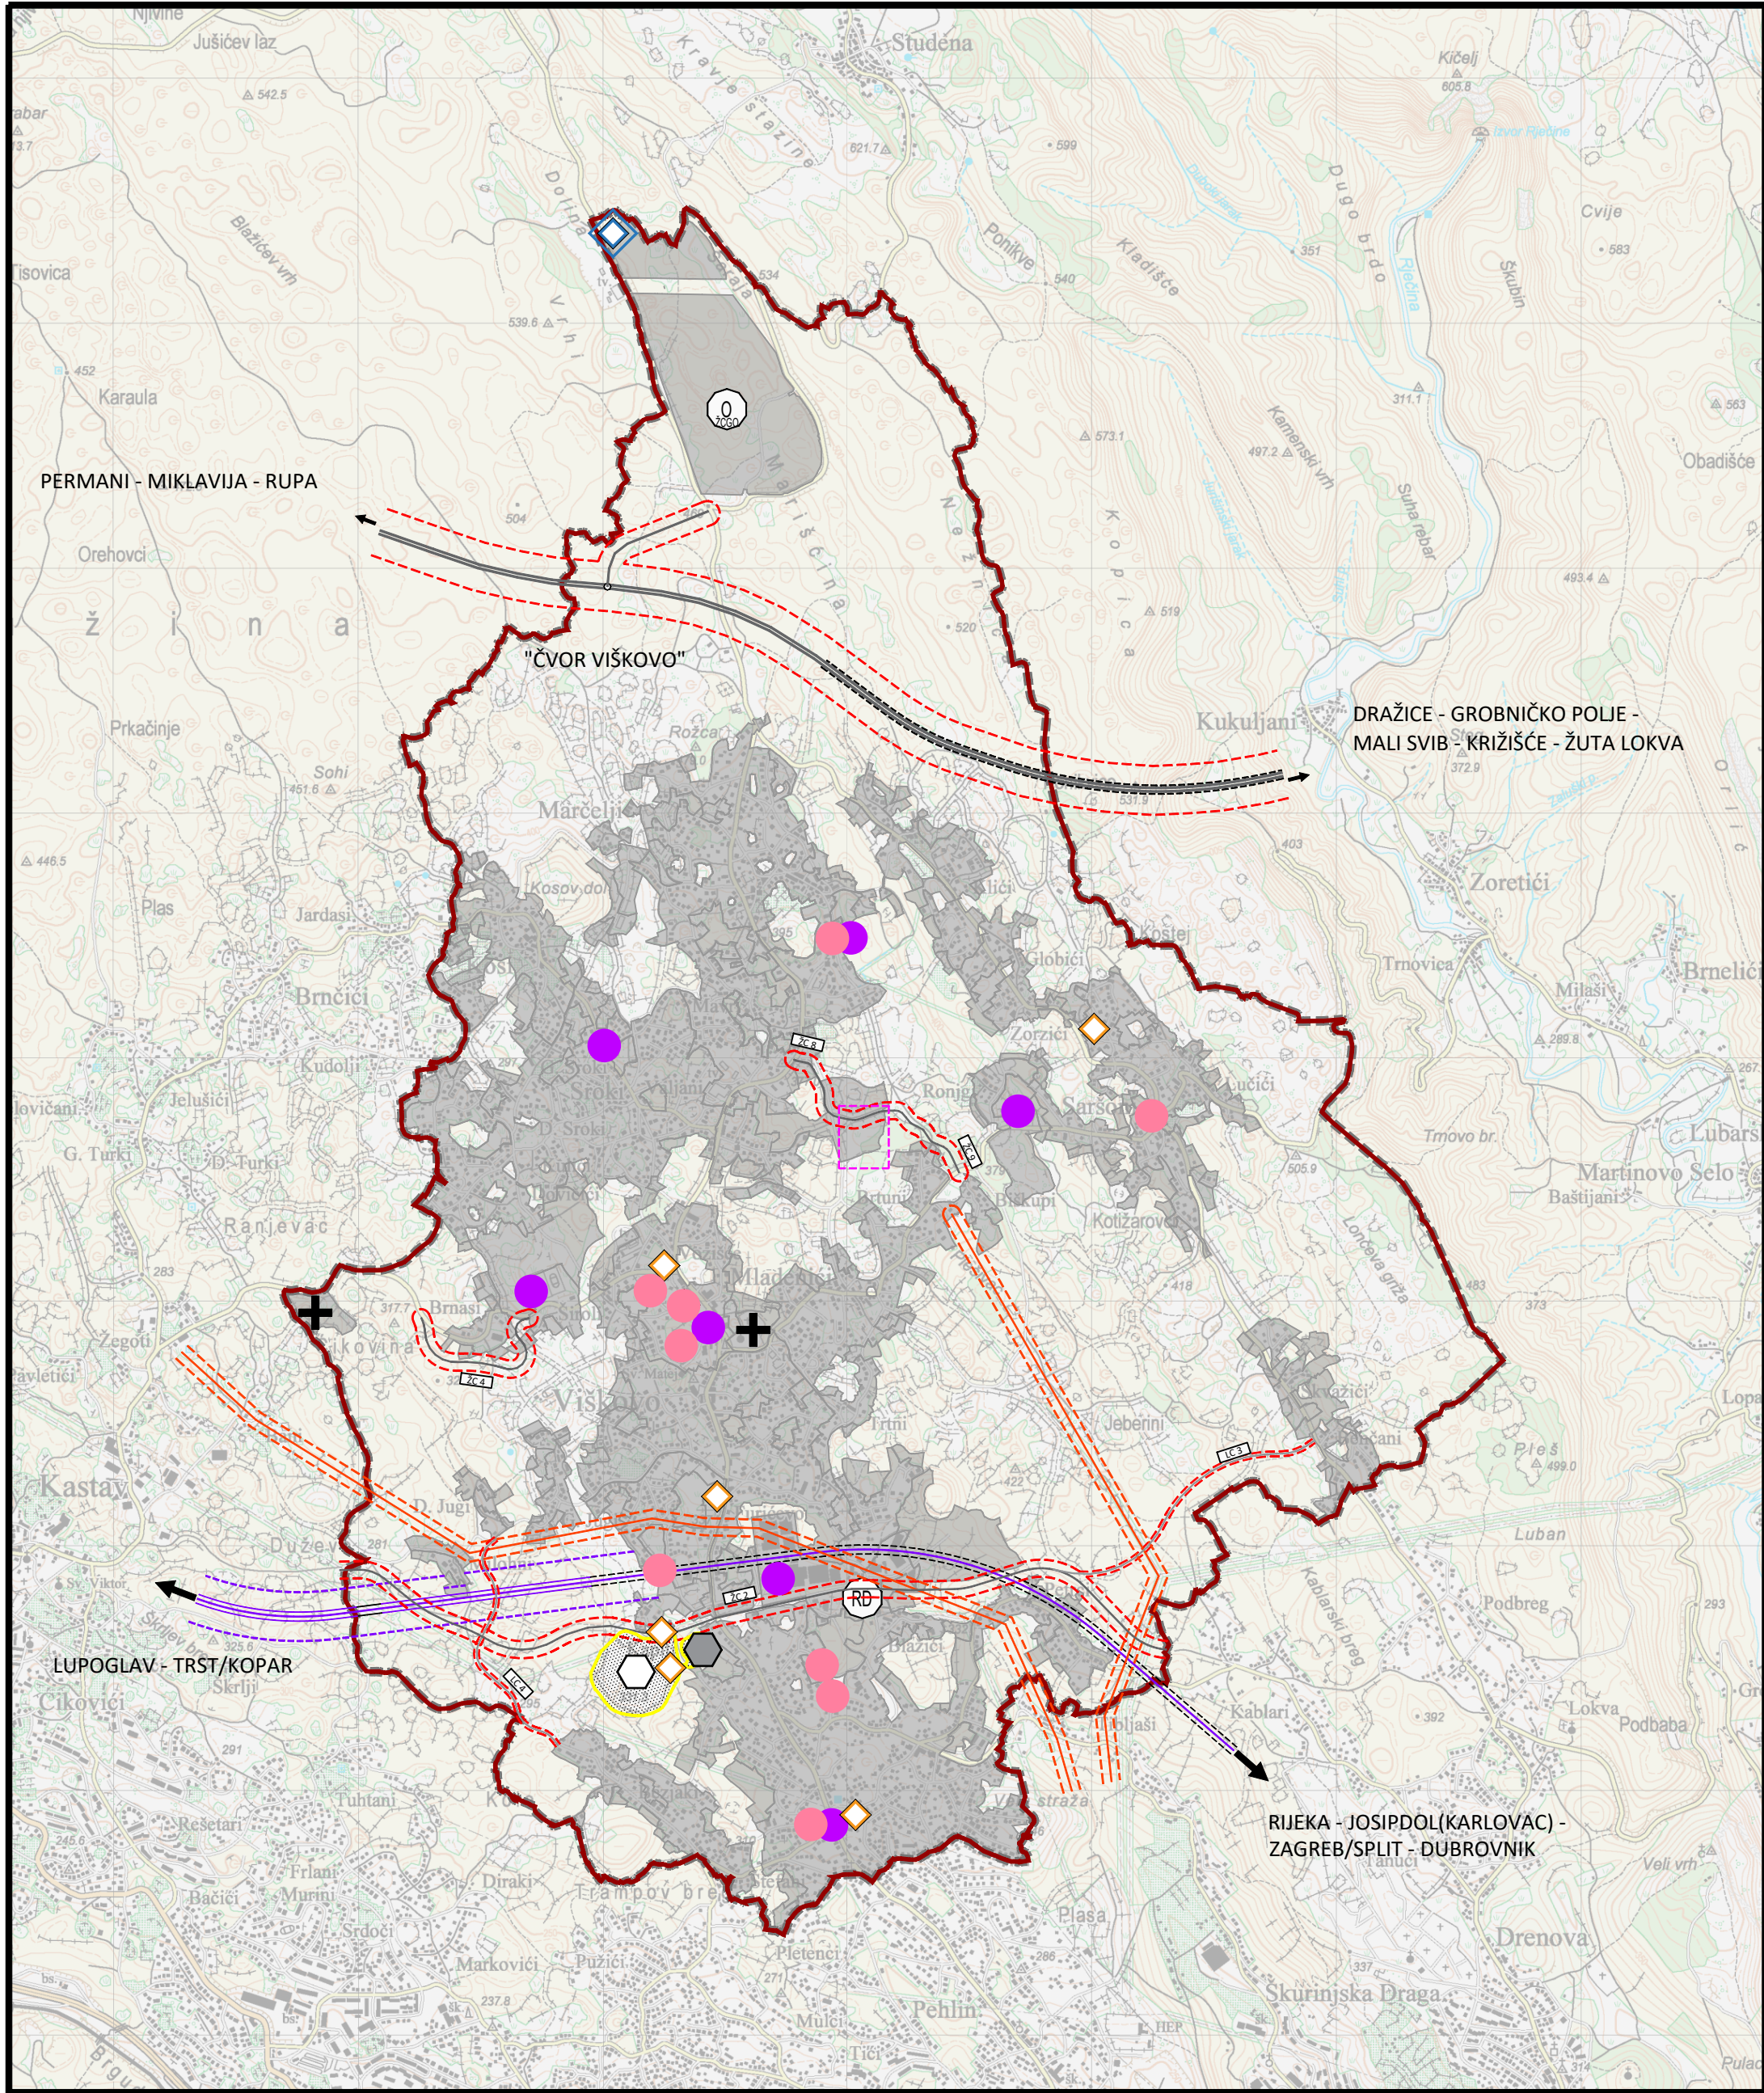

TUMAČ ZNAKOVLJA

TERITORIJALNE I STATISTIČKE GRANICE

OPĆINSKA GRANICA

OSTALE GRANICE

GRANICA OBUHVATA

KORIŠTENJE I NAMJENA POVRŠINA

GRAĐEVINSKA PODRUČJA

PODRUČJA POSEBNIH OGRANIČENJA U KORIŠTENJU

PROMET
CESTOVNI PROMET

KORIDOR

AUTOCESTA

DRŽAVNE CESTE

ŽUPANIJSKE CESTE

LOKALNE CESTE

TUNEL

RASKRIŽJE CESTA U DVIJE RAZINE

ŽELJEZNIČKI PROMET

KORIDOR

ŽELJEZNIČKA PRUGA VISOKE
UČINKOVITOSTI

MOST

TUNEL

ELEKTROPRIJENOSNI UREĐAJI

KORIDOR

DALEKOVOD 110 kV

MJERE POSEBNE ZAŠTITE

MJERE KOJE OMOGUĆAVAJU UČINKOVITIJU PROVOĐENJE CIVILNE ZAŠTITE



LOKACIJA ZA PRIVREMENO ODLAGANJE MATERIJALA
OD URUŠAVANJA



MJESTA PRIKUPLJANJA STANOVNIŠTVA



MJESTA ZBRINJAVANJA STANOVNIŠTVA



MJESTA ZA UKOP VEĆEG BROJA LJUDI I ŽIVOTINJA

Prikaz ostale kritične infrastrukture integriran je u kartografskim prikazima plana:

- Korištenje i namjena prostora
- Infrastrukturni sustavi i mreže-Energetski sustav-Elektroopskrba, pošta i telekomunikacije
- Infrastrukturni sustavi i mreže-Energetski sustav-Plinoopskrba
- Infrastrukturni sustavi i mreže-Vodnogospodarski sustav-Vodoopskrba
- Infrastrukturni sustavi i mreže-Vodnogospodarski sustav-Odvodnja
- Uvjeti korištenja i zaštite - Područja posebnih uvjeta korištenja

MOGUĆI IZVORI TEHNIČKO-TEHNOLOŠKIH KATASTROFA



MOGUĆI IZVORI TEHNIČKO-TEHNOLOŠKIH KATASTROFA -
LOKACIJE GDJE SE SKLADIŠTE ILI KORISTE OPASNE TVARI

Prikaz ostalih mogućih izvora tehničko-tehnoloških katastrofa integriran je u kartografskim prikazima: 1. Korištenje i namjena prostora i 2.2. infrastrukturni sustavi i mreže-Energetski sustav-Plinoopskrba.

MJERE ZAŠTITE OD EPIDEMIJA I EPIZOOTIJA

ODLAGALIŠTA OTPADA



SANIRANO ODLAGALIŠTE OTPADA - "VIŠEVAC"



NAPUŠTENO ODLAGALIŠTE OPASNOG OTPADA -
"CRNA JAMA SOVJAK"

Lokacije divljih odlagališta otpada (ustanovljenih u Planu gospodarenja otpadom za razdoblje od 2017. do 2022.) prikazane su u Obrazloženju Plana.

GRAĐEVINE ZA GOSPODARENJE OTPADOM



ŽUPANIJSKI CENTAR ZA GOSPODARENJE OTPADOM -
ŽCGO MARIŠČINA



RECIKLAŽNO DVORIŠTE

III. IZMJENE I DOPUNE PLANA



BRIŠE SE OZNAKA MJERE POSEBNE ZAŠTITE - MJESTA ZA
UKOP VEĆEG BROJA LJUDI I ŽIVOTINJA S OBUHVATA UPU 11

NAPOMENA: REDEFINIRANJE GP-a JE DETALJNO OZNAČENO NA KARTOGRAFSKIM PRIKAZIMA 4.1 I 4.2. TE JE NA ODGOVARAJUĆI NAČIN PRIKAZANO NA SVIM OSTALIM KARTOGRAFSKIM PRIKAZIMA



0 1000 m 2500 m



III. IZMJENE I DOPUNE PROSTORNOG PLANA UREĐENJA OPĆINE VIŠKOVO

Prijedlog plana za javnu raspravu

3.3. Uvjeti za korištenje, uređenje i zaštitu prostora - Područja posebnih ograničenja u korištenju-koridori

ŽUPANIJA: PRIMORSKO-GORANSKA ŽUPANIJA	OPĆINA: VIŠKOVO
NAZIV PROSTORNOG PLANA: III. IZMJENE I DOPUNE PROSTORNOG PLANA UREĐENJA OPĆINE VIŠKOVO	
NAZIV KARTOGRAFSKOG PRIKAZA: Uvjeti za korištenje, uređenje i zaštitu prostora - Područja posebnih ograničenja u korištenju-koridori	
BROJ KARTOGRAFSKOG PRIKAZA: 3.3.	MJERLO KARTOGRAFSKOG PRIKAZA: 1:25 000
ODLUKA O IZRADI: Službene novine Općine Viškovo br.4/21 od 19. veljače 2021.	ODLUKA PREDSTAVNIČKOG TJELO O DONOŠENJU PLANA: Službene novine Općine Viškovo br.
JAVNA RASPRAVA (DATUM OBJAVE): dnevne novine "Novi list" Min. prostornog uređenja, graditeljstva i drž.imovine mrežne stranice Općine Oglasna ploča Općine	JAVNI UVID ODŽAN: OD: DO:
PEČAT TJELO ODGOVORNOG ZA PROVOĐENJE JAVNE RASPRAVE:	ODGOVORNA OSOBA ZA PROVOĐENJE JAVNE RASPRAVE: Robert Simčić, dipl.oec.
SUGLASNOST NA PLAN PREMA ČLANKU 108. ZAKONA O PROSTORNOM UREĐENJU (NN br. 153/13, 65/17, 114/18, 39/19, 98/19 i 67/23): Ne pribavlja se prema čl.108. Zakona o prostornom uređenju (NN br. 153/13, 65/17, 114/18, 39/19, 98/19 i 67/23)	
PRAVNA OSOBA TUJELA KOJE JE IZRADIO PLAN: PLANIMETAR d.o.o. Gornji Dragonožec, Pučki 75	PLANIMETAR d.o.o. PUČKI 75 GORNJI DRAGONOŽEC: PLANIMETAR
PEČAT PRAVNE OSOBE/ TUJELA KOJE JE IZRADIO PLAN:	ODGOVORNA OSOBA: Romana Di Giusto, dipl.ing.arch. Mladen Kardum, ing.grad.
ODGOVORNI VODITELJ PLANA: Sandra Smiljanić, mag.ing.arch.	
STRUČNI TIM U IZRADI PLANA: 1. Romana Di Giusto, dipl.ing.arch. 2. Mladen Kardum, ing.grad. 3. Sandra Smiljanić, mag.ing.arch. 4. Mirsad Navrboc, struč.spec.ing.aedif. 5. Nikola Di Giusto, dipl.ing.el. 6. Ivka Kardum, dipl. oec. 7. Ivana Najman, dipl.iur.	
PEČAT PREDSTAVNIČKOG TJELO:	PREDSDJENIK PREDSTAVNIČKOG TJELO: Bojan Kurelić
ISTOVJETNOST OVOG PROSTORNOG PLANA S IZVORNOM OJERAVA:	PEČAT NADLEŽNOG TJELO: