


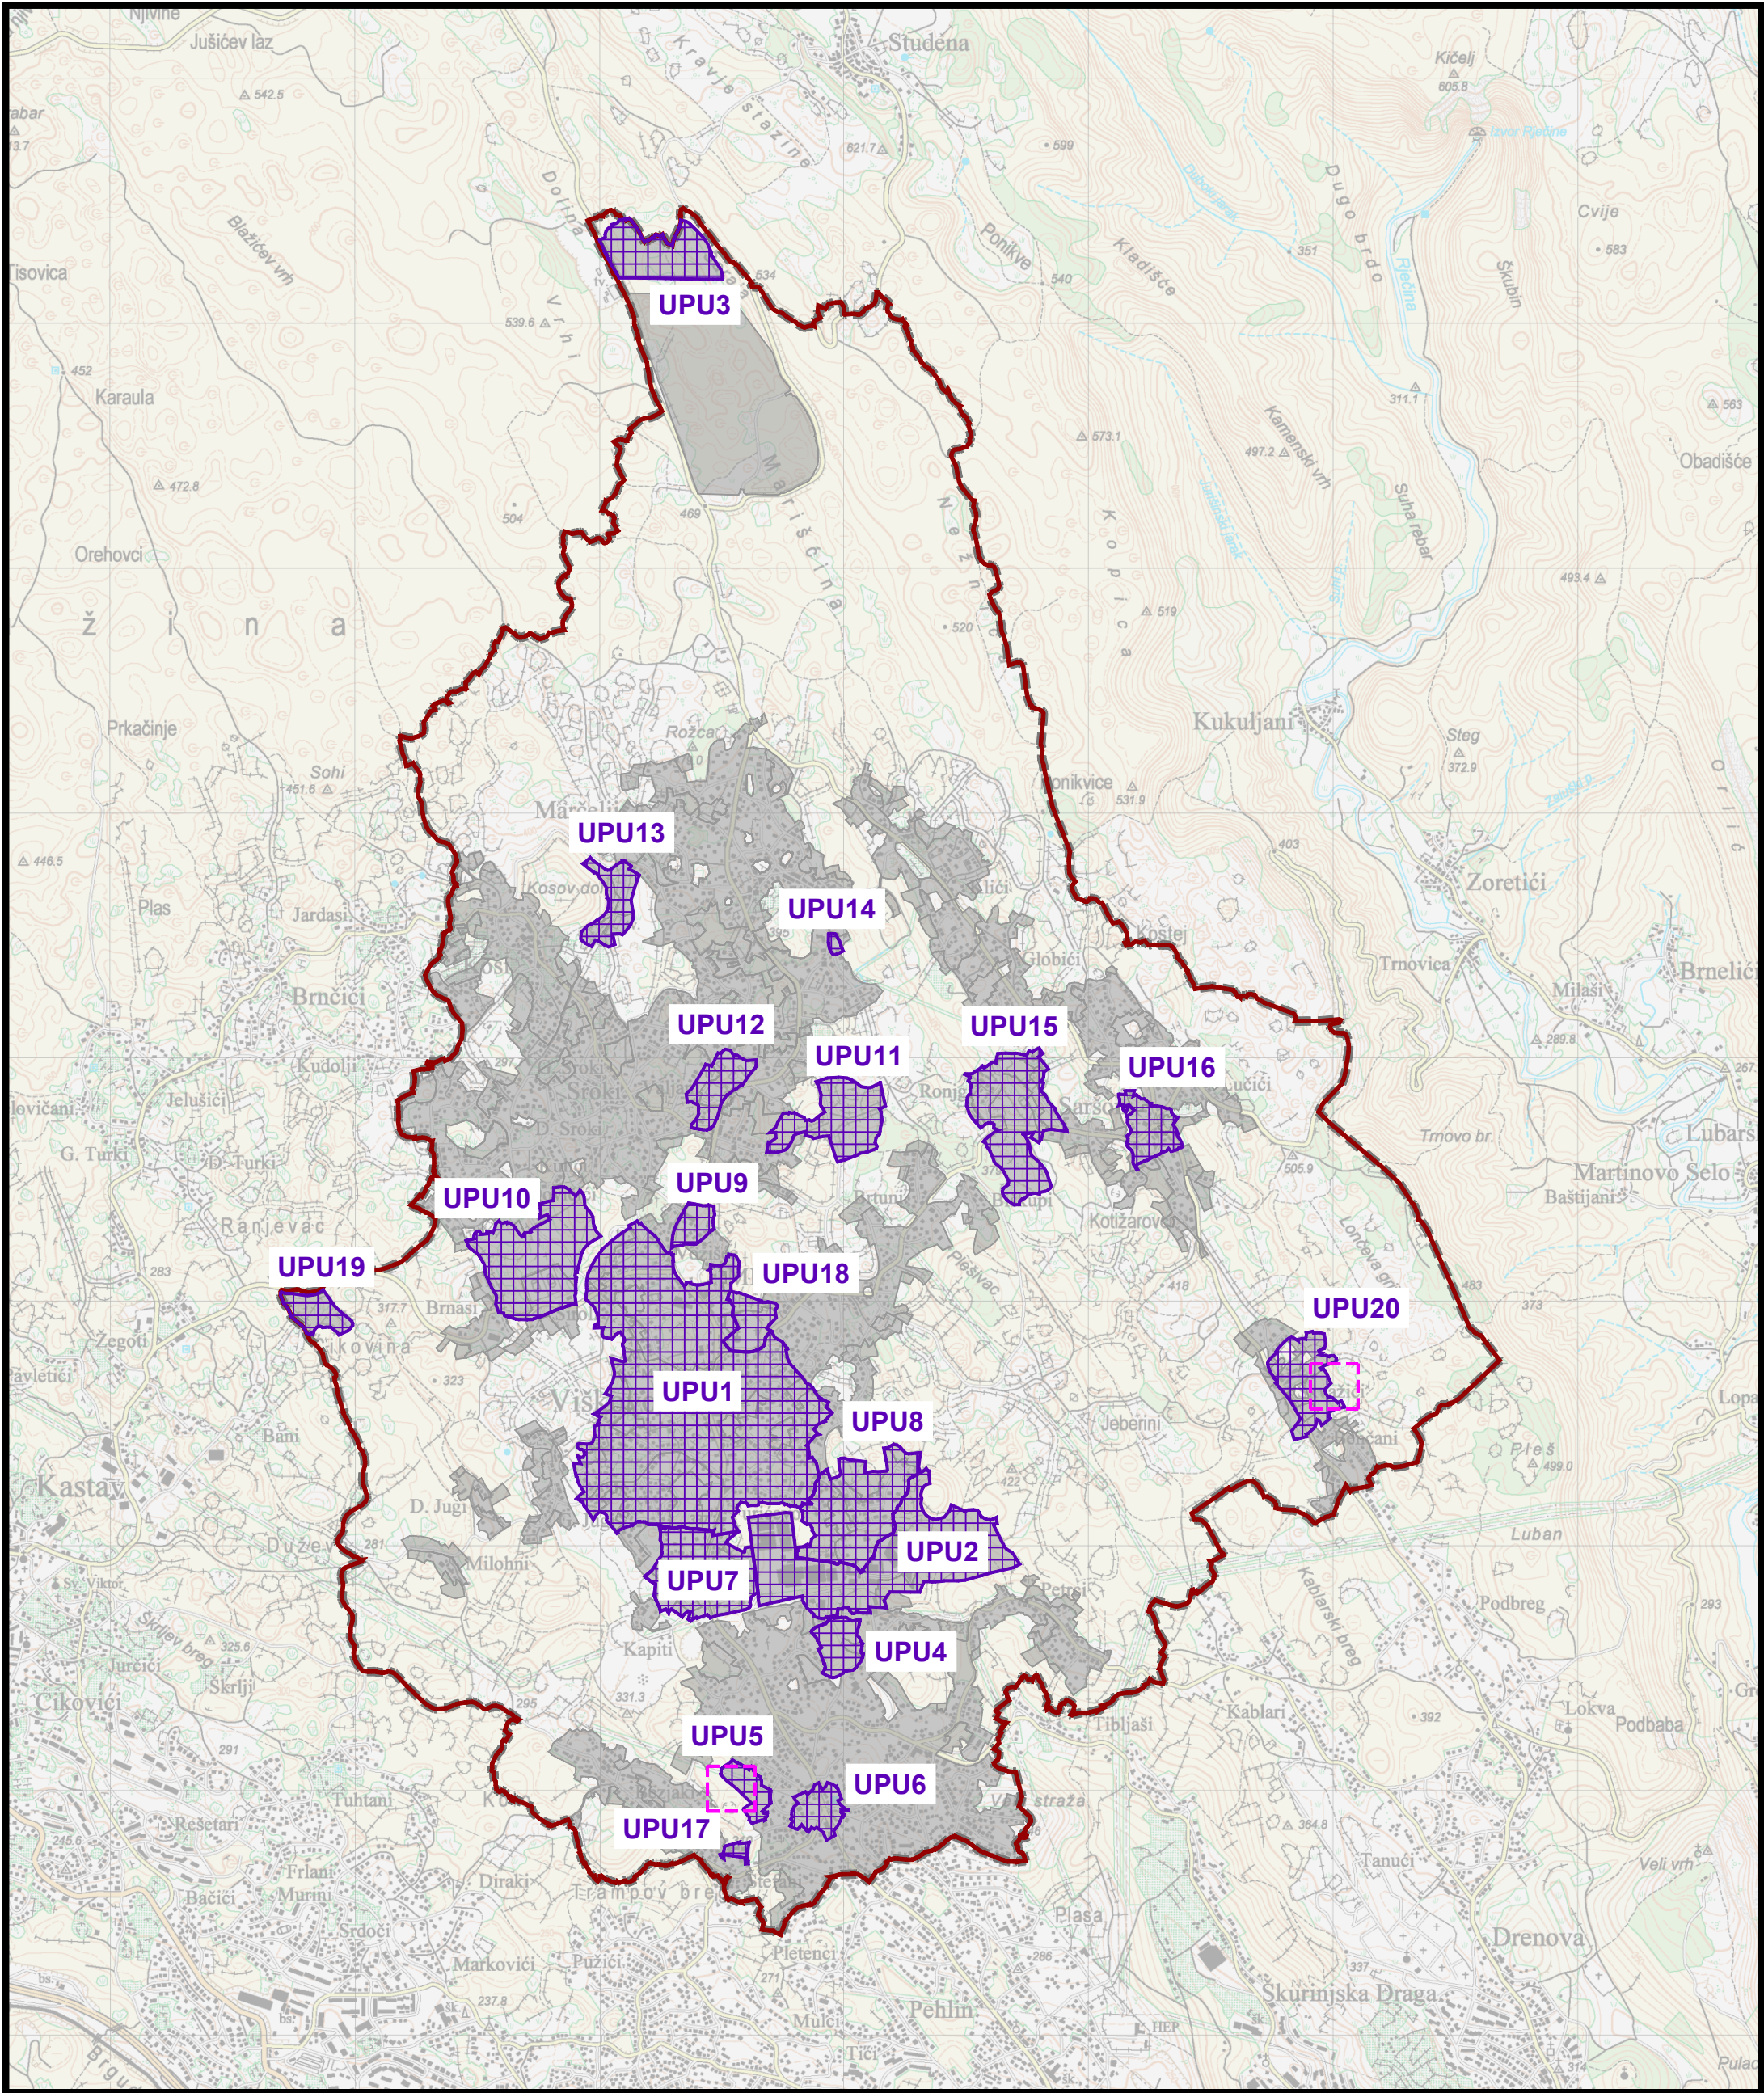

TUMAČ ZNAKOVLJA

TERITORIJALNE I STATISTIČKE GRANICE

OPĆINSKA GRANICA

OSTALE GRANICE

GRANICA OBUHVATA

KORIŠTENJE I NAMJENA POVRŠINA

GRAĐEVINSKA PODRUČJA

PODRUČJA I DIJELOVI PRIMJENE PLANSKIH MJERA ZAŠTITE

OBUH VAT IZRADE URBANISTIČKOG PLANA UREĐENJA

UPU 1 - URBANISTIČKI PLAN UREĐENJA SREDIŠNJEG DIJELA NASELJA VIŠKOVO

UPU 2 - URBANISTIČKI PLAN UREĐENJA RADNE ZONE MARINIČI K-1

UPU 3 - URBANISTIČKI PLAN UREĐENJA RADNE ZONE MARIŠČINA K-2

UPU 4 - URBANISTIČKI PLAN UREĐENJA OSNOVNE ŠKOLE MARINIČI I DIJELA NASELJA BLAŽIČI

UPU 5 - URBANISTIČKI PLAN UREĐENJA DIJELA NASELJA MARINIČI

UPU 6 - URBANISTIČKI PLAN UREĐENJA NASELJA MARINIČI - CENTAR

UPU 7 - URBANISTIČKI PLAN UREĐENJA DIJELA NASELJA VIŠKOVO: KAPITI-FURIČEVO

UPU 8 - URBANISTIČKI PLAN UREĐENJA DIJELA NASELJA VIŠKOVO I MLADENIČI (JURAŠI)

UPU 9 - URBANISTIČKI PLAN UREĐENJA DIJELA NASELJA VIŠKOVO: ŠIROLI-VOZIŠĆE

UPU 10 - URBANISTIČKI PLAN UREĐENJA DIJELA NASELJA VIŠKOVO: HALUBJAN

UPU 11 - URBANISTIČKI PLAN UREĐENJA DIJELA NASELJA MARČELJI: BUJKI

UPU 12 - URBANISTIČKI PLAN UREĐENJA DIJELA NASELJA MARČELJI: MAROVIČINO

UPU 13 - URBANISTIČKI PLAN UREĐENJA DIJELA NASELJA MARČELJI: GORNJI SROKI

UPU 14 - URBANISTIČKI PLAN UREĐENJA DIJELA NASELJA MARČELJI: STARA ŠKOLA MARČELJI

UPU 15 - URBANISTIČKI PLAN UREĐENJA NASELJA RONJGI - UPU 15

UPU 16 - URBANISTIČKI PLAN UREĐENJA ZA URBANU PREOBRAZBU SREDIŠNJEG DIJELA NASELJA SARŠONI

UPU 17 - URBANISTIČKI PLAN UREĐENJA DIJELA NASELJA MARINIČI - DOM ZA STARIJE I NEMOĆNE OSOBE

UPU 18 - URBANISTIČKI PLAN UREĐENJA GROBLJA VIŠKOVO G-1


UPU 19 - URBANISTIČKI PLAN UREĐENJA GROBLJA ČIKOVINA G-2

UPU 20 - URBANISTIČKI PLAN UREĐENJA DIJELA NASELJA SARŠONI: BENČANI-SKVAŽIČI

III. IZMJENE I DOPUNE PLANA

KOREKCIJA OBUHVATA UPU-ova RADI REDEFINIRANJA GRAĐEVINSKOG PODRUČJA

NAPOMENA: REDEFINIRANJE GP-a JE DETALJNO OZNAČENO NA KARTOGRAFSKIM PRIKAZIMA 4.1. I 4.2. TE JE NA ODGOVARAJUĆI NAČIN PRIKAZANO NA SVIM OSTALIM KARTOGRAFSKIM PRIKAZIMA

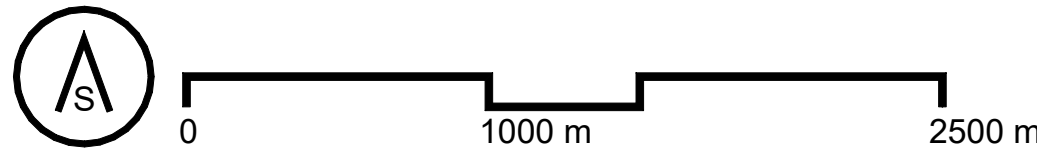

III. IZMJENE I DOPUNE PROSTORNOG PLANA UREĐENJA OPĆINE VIŠKOVO

Prijedlog plana za javnu raspravu

3.4. Uvjeti za korištenje, uređenje i zaštitu prostora - Područja primjene planskih mjera zaštite

ŽUPANIJA: PRIMORSKO-GORANSKA ŽUPANIJA	OPĆINA: VIŠKOVO
NAZIV PROSTORNOG PLANA: III. IZMJENE I DOPUNE PROSTORNOG PLANA UREĐENJA OPĆINE VIŠKOVO	
NAZIV KARTOGRAFSKOG PRIKAZA: Uvjeti za korištenje, uređenje i zaštitu prostora - Područja primjene planskih mjera zaštite	
BROJ KARTOGRAFSKOG PRIKAZA: 3.4.	MJERILO KARTOGRAFSKOG PRIKAZA: 1:25 000
ODLUKA O IZRADI: Službene novine Općine Viškovo br.4/21 od 19. veljače 2021.	ODLUKA PREDSTAVNIČKOG TIJELA O DONOŠENJU PLANA: Službene novine Općine Viškovo br.
JAVNA RASPRAVA (DATUM OBJAVE): dnevne novine "Novi list" Min. prostornog uređenja, graditeljstva i drž.imovine mrežne stranice Općine Oglasna ploča Općine	JAVNI UVID ODRŽAN : OD: DO:
PEČAT TIJELA ODGOVORNOG ZA PROVOĐENJE JAVNE RASPRAVE:	ODGOVORNA OSOBA ZA PROVOĐENJE JAVNE RASPRAVE: Robert Simčić, dipl.oec.
SUGLASNOST NA PLAN PREMA ČLANKU 108. ZAKONA O PROSTORNOM UREĐENJU (NN br. 153/13, 65/17, 114/18, 39/19, 98/19 i 67/23): Ne pribavlja se prema čl.108. Zakona o prostornom uređenju (NN br. 153/13, 65/17, 114/18, 39/19, 98/19 i 67/23)	
PRAVNA OSOBA TIJELO KOJE JE IZRADILO PLAN: PLANIMETAR d.o.o. PUČKI 75 Gornji Dragonožec, Pučki 75	PLANIMETAR d.o.o. PUČKI 75 GORNJI DRAGONOŽEC
PEČAT PRAVNE OSOBE/ TIJELA KOJE JE IZRADILO PLAN:	ODGOVORNA OSOBA: Romana Di Giusto, dipl.ing.arch. Mladen Kardum, ing.grad.
ODGOVORNI VODITELJ PLANA: Sandra Smiljanić, mag.ing.arch.	
STRUČNI TIM U IZRADI PLANA: 1. Romana Di Giusto, dipl.ing.arch. 2. Mladen Kardum, ing.grad. 3. Sandra Smiljanić, mag.ing.arch. 4. Mirsad Navrboc, struč.spec.ing.aedif. 5. Nikola Di Giusto, dipl.ing.el. 6. Ivka Kardum, dipl. oec. 7. Ivana Najman, dipl.iur.	
PEČAT PREDSTAVNIČKOG TIJELA:	PREDSEDNIK PREDSTAVNIČKOG TIJELA: Bojan Kurelić
ISTOVJETNOST OVOG PROSTORNOG PLANA S IZVORNIKOM OVJERAVA:	
PEČAT NADLEŽNOG TIJELA:	