



a.

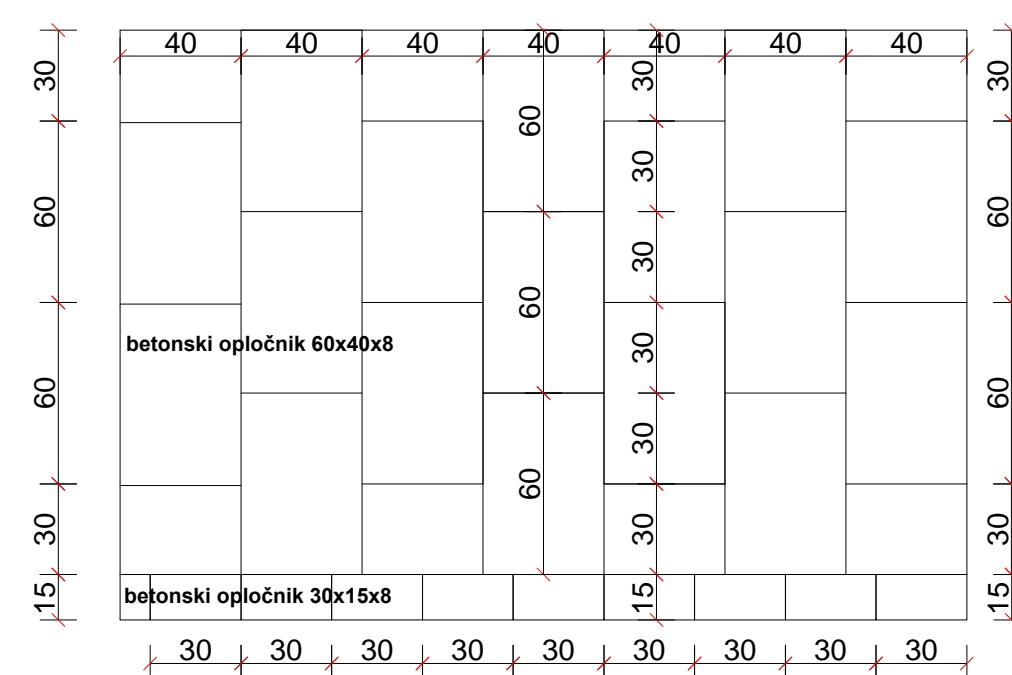

b.

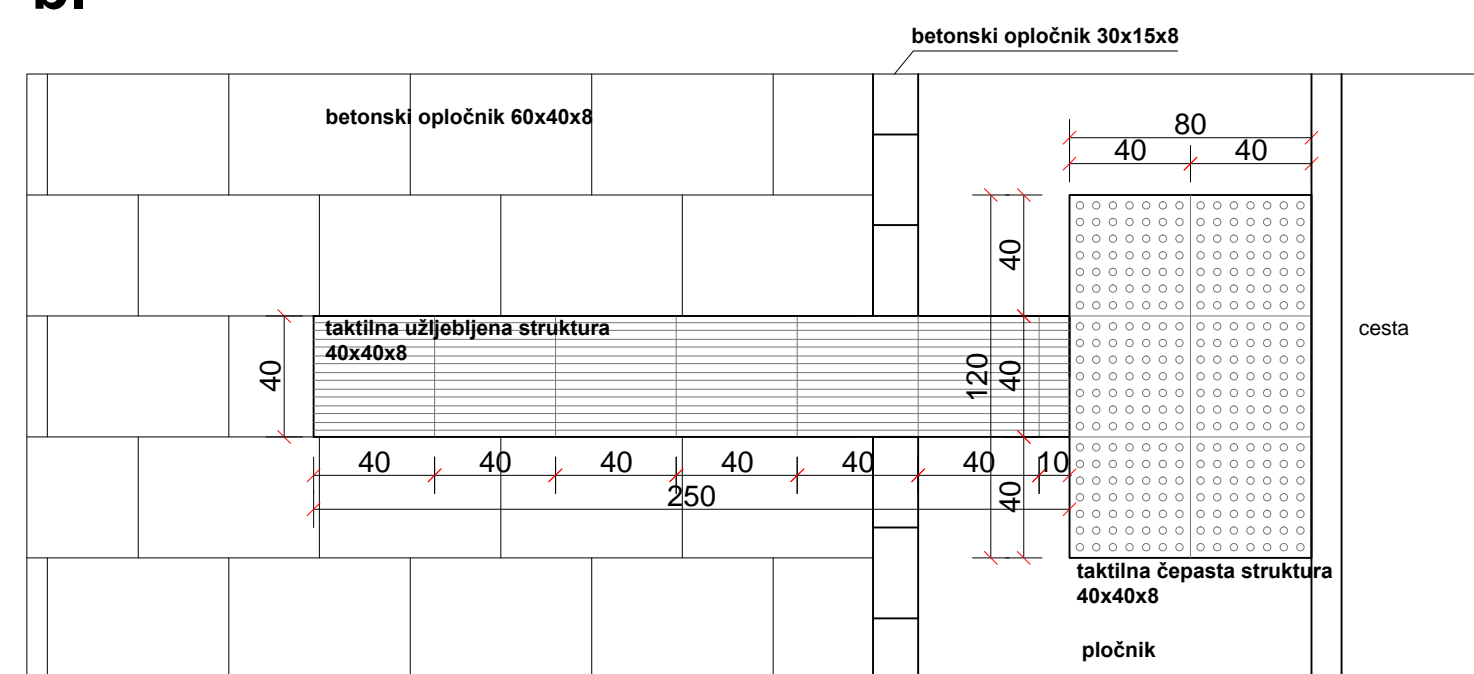

**SHEME POLAGANJA BETONSKIH
OPLOČNIKA I TAKTILNIH POVRŠINA**

UREĐENJE JAVNE POVRŠINE U CENTRU SARŠONA MJ 1:25

ARHITEKTONSKI ATELJE



investitor:	OPĆINA VIŠKOVO Vozišće 3, Viškovo
gradjevina:	UREĐENJE JAVNE POVRŠINE U CENTRU SARŠONA
projekt:	IZVEDBENI ARHITEKTONSKO GRADEVINSKI PROJEKT

sadržaj: **SHEME POLAGANJA BETONSKIH
OPLOČNIKA I TAKTILNIH POVRŠINA**

glavni projektant: mr.sc. MAJA MATULIJA KOS dipl.Ling.art.

projektant: mr.sc. MAJA MATULIJA KOS dipl.Ling.art.

suradnici: ALEN KOS
GORAN KOSTIĆ

Z.o.p.: SAR218
elaborat: 02/18 list:
datum: ožujak 2018.
mjerilo: 1 : 25