



REPUBLIKA HRVATSKA
PRIMORSKO – GORANSKA ŽUPANIJA



OPĆINA VIŠKOVO

JEDINSTVENI UPRAVNI ODJEL

KLASA: 350-01/23-01/6

URBROJ: 2170-35-06/06-24-33

Viškovo, 9. srpnja 2024.

IZVJEŠĆE O JAVNOJ RASPRAVI

O PRIJEDLOGU IV. IZMJENA I DOPUNA URBANISTIČKOG PLANA UREĐENJA RADNE ZONE MARIŠĆINA K-2 (UPU-3)

Nositelj izrade prostornog plana:
Jedinstveni upravni odjel Općine Viškovo

Pročelnik:
Robert Simčić, dipl.oec.

Stručni izrađivač prostornog plana:
PLANIJUM d.o.o., Riva 4, 51000 Rijeka

Odgovorni voditelj:
Lili Bračun, dipl.ing.arh.

SADRŽAJ:

1. PODACI IZ OBJAVE JAVNE RASPRAVE
 - 1.1. Opći podaci o tijeku javne rasprave
 - 1.2. Podaci iz objave javne rasprave
 - 1.3. Javni uvid
 - 1.4. Javno izlaganje
2. POPIS SUDIONIKA U JAVNOJ RASPRAVI KOJI SU POZVANI POSEBNOM OBAVIJESTI O JAVNOJ RASPRAVI
3. POPIS SUDIONIKA U JAVNOJ RASPRAVI ČIJA SU MIŠLJENJA, PRIJEDLOZI I PRIMJEDBE PRIHVAĆENI
4. MIŠLJENJA, PRIJEDLOZI I PRIMJEDBE SUDIONIKA U JAVNOJ RASPRAVI KOJI NISU PRIHAĆENI ILI SU DJELOMIČNO PRIHVAĆENI S RAZLOZIMA NEPRIHVAĆANJIMA
5. POPIS SUDIONIKA U JAVNOJ RASPRAVI ČIJA MIŠLJENJA, PRIJEDLOZI I PRIMJEDBE NISU RAZMATRANI IZ RAZLOGA PROPISANIH ZAKONOM
6. PRILOZI
 - 6.1. Akti i drugi dokazi objave javne rasprave
 - 6.2. Posebna pisana obavijest o javnoj raspravi
 - 6.3. Zapisnik o javnom izlaganju
 - 6.4. Mišljenja javnopravnih tijela
 - 6.5. Dokazi sudjelovanja u javnom izlaganju pozvanih sudionika u javnoj raspravi

1. PODACI IZ OBJAVE JAVNE RASPRAVE

1.1. Opći podaci o tijeku javne rasprave

Općinska načelnica Općine Viškovo, na temelju članka 95. stavka 2. Zakona o prostornom uređenju („Narodne novine“ br. 153/13, 65/17, 114/18, 39/19, 98/19, 67/23), utvrdila je zaključkom, KLASA: 350-01/23-01/6, URBROJ: 2170-35-06/06-24-18, od 23. svibnja 2024. godine, prijedlog IV. izmjena i dopuna Urbanističkog plana uređenja radne zone Mariščina K-2 (UPU-3) te uputila je isti na javnu raspravu koja se sastoji od javnog uvida i javnog izlaganja.

Jedinstveni upravni odjel Općine Viškovo zadužen je za objavu javne rasprave i dostavu posebnih pisanih obavijesti o javnoj raspravi te poduzimanje drugih radnji utvrđenih Zakonom.

Obavijest o javnoj raspravi objavljena je u dnevnom tisku – „Novi list“, na mrežnoj stranici Ministarstva prostornog uređenja, graditeljstva i državne imovine te na mrežnoj stranici Općine Viškovo, a objavljena je prije početka javne rasprave.

Javna rasprava provedena je u razdoblju od 17. do 25. lipnja 2024. godine, za vrijeme koje je omogućen javni uvid u prijedlog Plana, a javno izlaganje održano je 18. lipnja 2024. godine.

Zaključak se nalazi u prilogu te čini sastavni dio ovog izvješća.

1.2. Podaci iz objave javne rasprave

Jedinstveni upravni odjel Općine Viškovo, na temelju članka 96. stavka 3. Zakona o prostornom uređenju („Narodne novine“ br. 153/13, 65/17, 114/18, 39/19, 98/19, 67/23), objavio je javnu raspravu, kako slijedi:

- u dnevnom tisku – „Novi list“, 16. lipnja 2024. godine,
- na mrežnoj stranici nadležnog Ministarstva, 12. lipnja 2024. godine,
- na mrežnoj stranici Općine Viškovo, 12. lipnja 2024. godine.

Objavom javne rasprave pozvane su zainteresirane osobe za sudjelovanje u javnoj raspravi na način da imaju pravo izvršiti javni uvid u prijedlog Plana, postaviti pitanja tijekom javnog izlaganja o predloženim rješenjima te dostaviti pisana mišljenja, prijedloge i primjedbe na prijedlog Plana.

Objavom javne rasprave obavještene su zainteresirane osobe o trajanju javne rasprave i javnog uvida u prijedlog Plana u razdoblju od 17. do 25. lipnja 2024. godine te o održavanju javnog izlaganja 18. lipnja 2024. godine u Domu hrvatskih branitelja, Vozišće 3, 51216 Viškovo.

Objava javne rasprave nalazi se u prilogu te čini sastavni dio ovog izvješća.

1.3. Javni uvid

U skladu s objavom javne rasprave, prijedlog Plana (tekstualni i grafički dio Plana, obrazloženje i sažetak za javnost) stavljen je na javni uvid na oglasnu ploču i mrežnu stranicu Općine Viškovo 17. lipnja 2024. godine.

Javni uvid u prijedlog Plana omogućen je zainteresiranim osobama u službenim prostorijama Općine Viškovo, Vozišće 3, 51216 Viškovo, u razdoblju od 17. do 25. lipnja 2024. godine, od ponedjeljka do četvrtka od 8:30 do 10:00 sati.

Za vrijeme trajanja javnog uvida zainteresirane osobe mogle su upisati prijedloge i primjedbe u knjigu primjedbi, prijedloga i mišljenja koja je bila izložena na mjestu javnog uvida u službenim prostorijama Općine Viškovo zajedno s prijedlogom Plana i/ili uputiti pisane prijedloge i primjedbe na adresu Općine Viškovo, Vozišće 3, 51216 Viškovo, ili e-poštom: pisarnica@opcina-viskovo.hr do 25. lipnja 2024. godine.

1.4. Javno izlaganje

Javno izlaganje održano je 18. lipnja 2024. godine u Domu hrvatskih branitelja, Vozišće 3, 51216 Viškovo, u 16:00 sati.

O javnom izlaganju vodio se zapisnik koji sadrži podatke o tijeku radnji s javnog izlaganja s popisom prisutnih osoba.

Zapisnik s javnog izlaganja nalazi se u prilogu i čini sastavni dio ovog izvješća.

2. POPIS SUDIONIKA U JAVNOJ RASPRAVI KOJI SU POZVANI POSEBNOM OBAVIJESTI O JAVNOJ RASPRAVI

Jedinstveni upravni odjel Općine Viškovo, na temelju članka 97. stavka 1. Zakona o prostornom uređenju („Narodne novine“ br. 153/13, 65/17, 114/18, 39/19, 98/19, 67/23), osim objave javne rasprave, dostavio je i posebnu pisanu obavijest o javnoj raspravi, KLASA: 350-01/23-01/6, URBROJ: 2170-35-06/06-24-21, od 23. svibnja 2024. godine, sljedećim javnopravnim tijelima:

- MINISTARSTVO UNUTARNJIH POSLOVA REPUBLIKE HRVATSKE, Ravnateljstvo civilne zaštite, Područni ured civilne zaštite Rijeka, Služba inspekcijskih poslova Rijeka, *Fiorella La Guardie 13, 51000 Rijeka*
- MINISTARSTVO UNUTARNJIH POSLOVA REPUBLIKE HRVATSKE, Ravnateljstvo civilne zaštite, Područni ured civilne zaštite Rijeka, *Riva 10, 51000 Rijeka*
- PRIMORSKO-GORANSKA ŽUPANIJA, Upravni odjel za prostorno uređenje, graditeljstvo i zaštitu okoliša, *Riva 10, 51000 Rijeka*
- HRVATSKE VODE, Vodnogospodarski odjel za slivove sjevernog Jadrana, *Đure Šporera 3, 51000 Rijeka*
- HEP – Operator distribucijskog sustava d.o.o., Elektroprimorje Rijeka, *Viktora Cara Emina 2, 51000 Rijeka*
- HOPS – Hrvatski operator prijenosnog sustava d.o.o., *Marinčićeva ulica 3, 51211 Matulji*
- HRVATSKA REGULATORNA AGENCIJA ZA MREŽNE DJELATNOSTI, *Roberta Frangeša-Mihanovića 9, 10000 Zagreb*
- KD VODOVOD I KANALIZACIJA d.o.o., *Dolac 14, 51000 Rijeka*
- ENERGO d.o.o., *Dolac 14, 51000 Rijeka*
- JAVNA USTANOVA ZAVOD ZA PROSTORNO UREĐENJE PRIMORSKO-GORANSKE ŽUPANIJE, *Splitska 2/II, 51000 Rijeka*

Tijekom javne rasprave zaprimljena su mišljenja sljedećih javnopravnih tijela:

- MINISTARSTVO UNUTARNJIH POSLOVA REPUBLIKE HRVATSKE, Ravnateljstvo civilne zaštite, Područni ured civilne zaštite Rijeka, Služba inspekcijskih poslova Rijeka, *Fiorella La Guardie 13, 51000 Rijeka*
- HRVATSKE VODE, Vodnogospodarski odjel za slivove sjevernog Jadrana, *Đure Šporera 3, 51000 Rijeka*
- HEP – Operator distribucijskog sustava d.o.o., Elektroprimorje Rijeka, *Viktora Cara Emina 2, 51000 Rijeka*
- HRVATSKA REGULATORNA AGENCIJA ZA MREŽNE DJELATNOSTI, *Roberta Frangeša-Mihanovića 9, 10000 Zagreb*
- KD VODOVOD I KANALIZACIJA d.o.o., *Dolac 14, 51000 Rijeka*
- ENERGO d.o.o., *Dolac 14, 51000 Rijeka*
- JAVNA USTANOVA ZAVOD ZA PROSTORNO UREĐENJE PRIMORSKO-GORANSKE ŽUPANIJE, *Splitska 2/II, 51000 Rijeka*

Jedinstveni upravni odjel Općine Viškovo, na temelju članka 97. stavka 2. Zakona o prostornom uređenju („Narodne novine“ br. 153/13, 65/17, 114/18, 39/19, 98/19, 67/23), osim objave javne rasprave, dostavio je i posebnu pisanu obavijest o javnoj raspravi, KLASA: 350-01/23-01/6, URBROJ: 2170-35-06/06-24-22, od 23. svibnja 2024. godine, Mjesnom odboru Marčelji, *Marčelji 89, 51216 Viškovo*.

Tijekom javne rasprave nije zaprimljeno mišljenje Mjesnog odbora Marčelji.

Posebna pisana obavijest o javnoj raspravi i dokaz o dostavljenoj posebnoj pisanoj obavijesti o javnoj raspravi (povratnice) nalaze se u prilogu te čine sastavni dio ovog izvješća.

Mišljenja, prijedlozi i primjedbe nalaze se u prilogu i čine sastavni dio ovog izvješća.

3. POPIS SUDIONIKA U JAVNOJ RASPRAVI ČIJA SU MIŠLJENJA, PRIJEDLOZI I PRIMJEDBE PRIHVAĆENI

MINISTARSTVO UNUTARNJIH POSLOVA REPUBLIKE HRVATSKE, Ravnateljstvo civilne zaštite, Područni ured civilne zaštite Rijeka, Služba inspekcijskih poslova Rijeka, *Fiorella La Guardie 13, 51000 Rijeka*

Mišljenje, KLASA: 245-02/24-11/242, URBROJ: 511-01-375-24-2-AZ, od 17 lipnja 2024. godine:
Prihvaća se prijedlog Plana.

Odgovor:

Zahvaljujemo na sudjelovanju u javnoj raspravi.

HRVATSKE VODE, Vodnogospodarski odjel za slivove sjevernog Jadrana, *Đure Šporera 3, 51000 Rijeka*

Mišljenje, KLASA: 350-02/24-01/0000021, URBROJ: 374-23-3-24-4, od 18. lipnja 2024. godine:
Potvrđuje se da je prijedlog Plana u skladu sa zahtjevima ovog javnopravnog tijela.

Odgovor:

Zahvaljujemo na sudjelovanju u javnoj raspravi.

HRVATSKA REGULATORNA AGENCIJA ZA MREŽNE DJELATNOSTI, *Roberta Frangeša-Mihanovića 9, 10000 Zagreb*

Mišljenje, KLASA: 350-05/24-01/26, URBROJ: 376-05-3-24-05, od 18. lipnja 2024. godine:
Potvrđuje se da je prijedlog Plana u skladu sa zahtjevima ovog javnopravnog tijela.

Odgovor:

Zahvaljujemo na sudjelovanju u javnoj raspravi.

HEP – Operator distribucijskog sustava d.o.o., Elektroprimorje Rijeka, *Viktora Cara Emina 2, 51000 Rijeka*

Mišljenje: BROJ I ZNAK: 401200103/7020/24GG, od 17. lipnja 2024.:
Napraviti bilancu snage (kW) za dio Plana koji je predmet izmjena i dopuna (plato 3A i 3B).

Odgovor:

Primjedba se prihvaća.

4. MIŠLJENJA, PRIJEDLOZI I PRIMJEDBE SUDIONIKA U JAVNOJ RASPRAVI KOJI NISU PRIHAĆENI ILI SU DJELOMIČNO PRIHVAĆENI S RAZLOZIMA NEPRIHVAĆANJIMA

KD VODOVOD I KANALIZACIJA d.o.o., *Dolac 14, 51000 Rijeka*

Mišljenje, ZNAK I BROJ: IL-50/2, od 18. lipnja 2024.:
Obraditi smještaj vodomjernih okana na platoima.

Odgovor:

Primjedba se ne prihvaća. Smještaj vodomjernih okana nije predmet urbanističkog plana uređenja.

Mišljenje, KLASA: 350-06/24-01/1, URBROJ: 2170-72-03/6-24-18, od 20. lipnja 2024.:

1. Uskladiti uvjete za osiguranje minimalnog broja parkirališnih mjesta prema namjeni s planom šireg područja – članak 129. PPUO Viškovo.

Odgovor:

Primjedba se ne prihvaća.

U skladu s odredbama članka 129. stavka (1) PPUO Viškovo, planovi užih područja mogu utvrditi drugačije uvjete.

2. Ukazuje se na manju udaljenost predloženih parcela 4 i 5 od javne prometne površine (u kartografskom prikazu 4.1) u donosu na udaljenost utvrđenu odredbama prijedloga Plana.

Odgovor:

Primjedba se prihvaća.

3. Predlaže se izmijeniti kartografski prikaz 2A kojim će se prikazati prometno rješenje prilaza predloženim parcelama 4 i 5 te odrediti uvjete gradnje na „pristupnoj površini“.

Odgovor:

Primjedba se djelomično prihvaća.

Kartografski prikaz 2A ne može biti predmetom ovih izmjena i dopuna Plana, jer to nije bila intencija Odluke o izradi, niti se prometni sadržaji nalaze unutar obuhvata Plana.

U grafičkom dijelu Plana izmijenit će se formiranje parcela 4 i 5, odnosno parcele 4 i 5 postat će jedinstvena parcela 4.

4. Ukazuje se na neusklađenost grafičkog i tekstualnog dijela Plana u dijelu plinoopskrbe iako ista nije predmet ovih izmjena i dopuna Plana i nije u njegovom obuhvatu.

Odgovor:

Zahvaljujemo na ukazanom nedostatku i obavještavamo da je trasa srednjetlačnog plinovoda već izvedena, stoga nema potrebe za izmjenama Plana u tom dijelu.

5. Ukazuje se na zakonsku odredbu prema kojoj je nužno objaviti pročišćeni tekst odredbi i grafičkog dijela Plana u roku od 30 dana od stupanja na snagu istog.

Odgovor:

Primjedba se prihvaća.

5. POPIS SUDIONIKA U JAVNOJ RASPRAVI ČIJA MIŠLJENJA, PRIJEDLOZI I PRIMJEDBE NISU RAZMATRANI IZ RAZLOGA PROPISANIH ZAKONOM

ENERGO d.o.o. Rijeka, Dolac 14, 51000 Rijeka

Mišljenje, Broj dokumenta: UZ/OS/24-18-4, od 25. lipnja 2024.:

Dostavljaju se uvjeti izvođenja radova za izgradnju srednjetlačnog plinovoda.

Odgovor:

Zahvaljujemo na sudjelovanju u javnoj raspravi, no dostavljeni uvjeti nisu predmet ovih izmjena i dopuna Plana.

6. PRILOZI

6.1. Akti i drugi dokazi objave javne rasprave

- Zaključak o utvrđivanju prijedloga Plana za javnu raspravu
- Objava javne rasprave
- Objava javne rasprave u dnevnom tisku – „Novi list“
- Objava javne rasprave na mrežnoj stranici nadležnog Ministarstva
- Objava javne rasprave na mrežnoj stranici Općine Viškovo

6.2. Posebna pisana obavijest o javnoj raspravi

- Posebna pisana obavijest o javnoj raspravi
- Dokaz o dostavljenoj posebnoj pisanoj obavijesti o javnoj raspravi (povratnice)

6.3. Zapisnik o javnom izlaganju

- Zapisnik s javnog izlaganja

6.4. Mišljenja javnopravnih tijela

- MINISTARSTVO UNUTARNJIH POSLOVA REPUBLIKE HRVATSKE, Ravnateljstvo civilne zaštite, Područni ured civilne zaštite Rijeka, Služba inspekcijskih poslova Rijeka, *Fiorella La Guardie 13, 51000 Rijeka*
Mišljenje, KLASA: 245-02/24-11/242, URBROJ: 511-01-375-24-2-AZ
- HRVATSKE VODE, Vodnogospodarski odjel za slivove sjevernog Jadrana, *Đure Šporera 3, 51000 Rijeka*
Mišljenje, KLASA: 350-02/24-01/0000021, URBROJ: 374-23-3-24-4
- HEP – Operator distribucijskog sustava d.o.o., Elektroprimorje Rijeka, *Viktora Cara Emina 2, 51000 Rijeka*
Mišljenje, BROJ I ZNAK: 401200103/7020/24GG
- HRVATSKA REGULATORNA AGENCIJA ZA MREŽNE DJELATNOSTI, *Roberta Frangeša-Mihanovića 9, 10000 Zagreb*
Mišljenje, KLASA: 350-05/24-01/26, URBROJ: 376-05-3-24-05
- KD VODOVOD I KANALIZACIJA d.o.o., *Dolac 14, 51000 Rijeka*
Mišljenje, ZNAK I BROJ: IL-50/2
- ENERGO d.o.o., *Dolac 14, 51000 Rijeka*
Mišljenje, ZNAK: MK, Broj dokumenta: UZ/OS/24-18-4
- JAVNA USTANOVA ZAVOD ZA PROSTORNO UREĐENJE PRIMORSKO-GORANSKE ŽUPANIJE, *Splitska 2/II, 51000 Rijeka*
Mišljenje, KLASA: 350-06/24-01/1, URBROJ: 2170-72-03/6-24-18

6.5. Dokazi sudjelovanja u javnom izlaganju pozvanih sudionika u javnoj raspravi

- Knjiga primjedbi, prijedloga i mišljenja

Za stručnog izrađivača:
PLANIUM d.o.o.

Za nositelja izrade:
Jedinstveni upravni odjel Općine Viškovo

Odgovorni voditelj:

Lili Bračun, dipl.ing.arh.



LILI BRAČUN
dipl.ing.arh.
CVLAŠTENA ARHITEKTICA
URBANISTICA
A-U 3



Pročelnik:

Robert Simčić, dipl.oec.

KLASA: 350-01/23-01/6
URBROJ: 2170-35-06/06-24-18
Viškovo, 23. svibnja 2024.

Općinska načelnica Općine Viškovo, na temelju članka 95. stavka 2. Zakona o prostornom uređenju („Narodne novine“ broj: 153/13, 65/17, 114/18, 39/19, 98/19, 67/23) i članka 49. Statuta Općine Viškovo („Službene novine Općine Viškovo“ broj: 3/18, 2/20, 4/21, 10/22, 9/23), dana 23. svibnja 2024. godine, donosi

ZAKLJUČAK
O UTVRĐIVANJU PRIJEDLOGA IV. IZMJENA I DOPUNA
URBANISTIČKOG PLANA UREĐENJA RADNE ZONE MARIŠĆINA K-2 (UPU-3)

I.

Utvrdjuje se prijedlog IV. izmjena i dopuna Urbanističkog plana uređenja radne zone Marišćina K-2 (UPU-3) (u daljnjem tekstu: prijedlog Plana) za javnu raspravu.

II.

Prijedlog Plana sadrži tekstualni i grafički dio plana te obrazloženje i sažetak za javnost.

III.

Prijedlog Plana upućuje se na javnu raspravu koja se sastoji od javnog uvida i javnog izlaganja.

IV.

Obavijest o javnoj raspravi objavit će se u dnevnom tisku, na mrežnoj stranici nadležnog Ministarstva i mrežnoj stranici Općine Viškovo, a objavljuje se prije početka javne rasprave.

V.

Jedinstveni upravni odjel Općine Viškovo zadužuje se za objavu javne rasprave i dostavu posebnih pisanih obavijesti o javnoj raspravi te poduzimanje drugih radnji utvrđenih Zakonom o prostornom uređenju.

VI.

Ova odluka stupa na snagu danom donošenja.

Općinska načelnica:

Sanja Udovič, dipl.oec.



Jedinstveni upravni odjel Općine Viškovo, na temelju članka 96. Zakona o prostornom uređenju („Narodne novine“ broj: 153/13, 65/17, 114/18, 39/19, 98/19, 67/23) i Zaključka Općinske načelnice Općine Viškovo o utvrđivanju prijedloga izmjena i dopuna detaljnog plana uređenja za javnu raspravu, KLASA: 350-01/23-01/6, URBROJ: 2170-35-06/06-24-18, dana 23. svibnja 2024. godine, objavljuje

JAVNU RASPRAVU
o prijedlogu IV. izmjena i dopuna
Urbanističkog plana uređenja radne zone Marišćina K-2 (UPU-3)

Javna rasprava o prijedlogu IV. izmjena i dopuna Urbanističkog plana uređenja radne zone Marišćina K-2 (UPU-3) (u daljnjem tekstu: prijedlog Plana) provest će se u razdoblju od 17. do 25. lipnja 2024. godine.

Javni uvid u prijedlog Plana, za vrijeme trajanja javne rasprave, može se izvršiti u prostorijama Općine Viškovo, Vozišće 3, 51216 Viškovo, od ponedjeljka do četvrtka od 8:30 do 10:00 sati, te na mrežnoj stranici Općine Viškovo (<https://www.opcina-viskovo.hr/>).

Javno izlaganje o prijedlogu Plana održat će se 18. lipnja 2024. godine u Domu hrvatskih branitelja, Vozišće 3, 51216 Viškovo, u 16:00 sati.

Pozivaju se zainteresirane osobe za sudjelovanje u javnoj raspravi o prijedlogu Plana. Sudionici sudjeluju u javnoj raspravi na način da imaju pravo pristupa na javni uvid u prijedlog Plana, postavljaju pitanja tijekom javnog izlaganja o predloženim rješenjima, na koja usmeno odgovaraju osobe koje vode javno izlaganje, daju prijedloge i primjedbe u zapisnik za vrijeme javnog izlaganja, upućuju nositelju izrade pisane prijedloge i primjedbe.

Pisani prijedlozi i primjedbe na prijedlog Plana upućuju se do 25. lipnja 2024. godine na adresu Općine Viškovo, Vozišće 3, 51216 Viškovo, ili e-poštom: pisarnica@opcina-viskovo.hr.

Prijedlozi i primjedbe koji nisu dostavljeni u roku ili nisu čitljivo napisani, ne moraju se uzeti u obzir u pripremi izvješća o javnoj raspravi.

KLASA: 350-01/23-01/6
URBROJ: 2170-35-06/06-24-20
Viškovo, 23. svibnja 2024.



Pročelnik:

Robert Simčić, dipl.oec.

za beskućnike Ruže sv. Franje organizirali hodočašće za korisnike

ule mira

isto mjesto te su opet ugledali prekrasnu ženu, ovoga puta bez djeteta u rukama. No, ovoga puta na brdu nisu bili Ivan Ivanković i Milka Pavlović, već su umjesto njih pošli Marija Pavlović i Jakov Čolo. Svi su imali od 15 do 17 godina, jedino je Jakov Čolo bio desetogodišnjak. Ukazanja su se nastavila još pet dana, a djeci su se ubrzo pridružili mještani, iako oni Gospu nisu vidjeli. Prema nekim procjenama, oko 15 tisuća ljudi nahrupilo je u Međugorje 28. lipnja 1981. godine. No, oni Gospu nisu vidjeli, a ukazanja su se šestero vidjelaca uglavnom nastavila i dalje. Naravno da to nije moglo proći bez reakcije vlasti, koje su ubrzo poslale velik broj policajaca te je cijeli slučaj uz vjerski postao i politički i društveni »problem«.

Tadašnji međugorski župnik fra Jozo Zovko zbog nepovjerenja komunističkih vlasti završio je i u zatvoru. No, vrijeme je prolazilo, a sve je više ljudi nastavilo dolaziti u Međugorje, tražiti Gospu s vjerom da će njihov život biti bolji. No, cijela situacija nije bez skepse ni u katoličkim krugovima, a kamoli izvan njih, gdje se nerijetko na Međugorje gleda kao na festival kiča i priliku za zaradu na lakovjermim ljudima. Na primjer, mjesni biskup Pavao Zanic i Ratko Perić, izrazili su skepsu o ukazanjima. O međugorskim ukazanjima oformljene su mnoge komisije, nebrojeno liječnika i psihologa razgovaralo je s vidiocima kako bi utvrdilo kakvo je njihovo duševno stanje. Biskupska konferencija bivše Jugoslavije proglasila je Izjavu o događajima u Međugorju 1991. godine i u njoj su naveli kako se »na temelju dosadašnjeg istraživanja ne može ustvrditi da se radi o nadnaravnim

ukazanjima i objavama«, no da je brojnim hodočasnima potrebno osigurati odgovarajuću pastoralnu skrb kako bi se promicala zdrava pobožnost prema Blaženoj Djevici Mariji. Papa Franjo dozvolio je da župe i biskupije organiziraju hodočašća u Međugorje u svibnju 2019. godine, dok su ranije bila dozvoljena samo privatna hodočašća. Crkva će svoj službeni stav o ukazanjima donijeti kako vrijeme bude promicalo, no dozvolom »službenih« hodočašća priznaje dobre plodove koje proizlaze iz hodočašća, što će posvjedočiti mnogi koji su Međugorje posjetili.

Duhovni pratitelj

Mir je prava riječ koja opisuje posjet Međugorju, župi Križevac i Brdu ukazanja. To će posvjedočiti korisnici, a i volonteri koji su s njima išli. Edo Ivan iz Zagreba prvi je put u Međugorju, a kaže da je bilo divno i nezaboravno. - To sve govori, da ne dužim. Najviše mi se sviđa kip Uskrslog Isusa Krista. Sve u svemu super, nema do Udruge »Savao«, znam da vam nisam puno rekao, ali to su moji dojmovi, kaže Edo Ivan.

Josip Mijošek također je doputovao autobusom iz Zagreba, no on je iz Gornje Stubice. - U Međugorju je jako lijepo. Oni koji imaju grijeha mole da im se oprost, a ja sam molio za svoju ženu koja je preminula. Jako mi je bilo drago moliti kod Gospina kipa na Brdu ukazanja, rekao nam je Josip. Snježana Demirović, prodavačica »Uličnih« iz Rijeke kaže da je u Međugorju vrlo ugodno. - Lijepo druženje, obilazak, upoznavanje novih ljudi i mjesta. Kako je u crkvi? Nije loše, kip gospe je lijep. Ako bude ponovno prilika, naravno da ću ići, što je moguće češće, kaže Snježana. Zdravko Vračan koji prodaje »Ulične svjetiljke« u Rijeci, treći je put u Međugorju, s volonterima i prodavačima časopisa. - Prvi put kad sam bio popeo sam se na Križevac, to mi je najviše ostalo u sjećanju. Ove godine ipak zdravije nije dopustilo tako da sam išao na misu i to je to. Vrlo bih rado ponovno išao ako budem mogao, govori nam Zdravko.

Duhovni pratitelj putovanja bio je fr. Ivan Dominik Iličić, dominikanac na službi u Rijeci, a uz članove FSR-a koji redovito prate i pomažu prodavača na hodočašćima, daju ruku kad je potrebno, podrže se, nasmjiju. U tome su im se pridružili i mladi koji se okupljaju u Centru za mlade



Svako sa svojim nakanama uspinje se na Križevac



Misa se u Međugorju služi na hrvatskom, engleskom, talijanskom, poljskom, njemačkom, francuskom...

„Trudimo se korisnicima pristupiti kao svakom drugom čovjeku, kao i svakom prijatelju. Uključiti ih, pokazati da nismo ništa drugačiji od njih. Mislim da je i pri podjeli hrane, što radimo svakog utorka i petka, ta vječita hrane manji razlog zbog kojeg dođu. Više dođu zbog druženja, da ih netko pita kako su, da porazgovaraju

Ivana Beljan

»Miroslav Bulešić« u Rijeci. Eva Ožbolt i ranije se na ovaj način angažirala i kaže da joj nije teško pomoći. - Oni nisu zahtjevni, zahtjevni smo mi drugi koji ih ne razumijemo. Oni su puno jednostavniji nego što se to možda nekome čini. Lijepo je suradivati s njima, obogatiti život, a kad vidiš sjaj u očima drugom čovjeku, već te to obogati, a kamoli što drugo, kaže Eva. Više je puta bila u Međugorju. - Kad uđeš u Međugorje, kao da uđeš u kapsulu mira. To je posebno iskustvo svaki put. Želimo taj mir koji smo iskusili u Međugorju živjeti svaki dan i donositi ga drugima. Živjeti Međugorje i u našoj

svakodnevnici, a ne samo na hodočašću, rekla nam je Eva Ožbolt.

Obiteljska atmosfera

Marin Baričević s druge je strane prvi put na ovaj način volontirao s prodavačima i beskućnicima. - Na početku je bilo malo teško, ali treba biti strpljiv, jer na kraju svi jedni od drugih na kraju nešto naučimo. Ovo mi je drugi put u Međugorje, u sjećanju će mi najviše ostati uspon na Križevac te na samom vrhu načina Duhova Svetoga koju smo osjetili, rekao nam je Marin Baričević.

Dunja Osojnak Marinović, urednica »Uličnih svjetiljki« ističe kako su hodočašća prodavačima te korisnicima Prihvatilišta Ruže sv. Franje vrlo bitna jer je to prilika da se zajedno druže, iskuse obiteljsku atmosferu, ali i duhovno se obogate. - Naši su prodavači većinom samci pa im je ovo prilika da pojedju obrok u društvu, razgovaraju, podijele probleme i radosti. Na hodočašćima se i više srca otvaraju, pa se i na taj način bolje povežu i povežemo. Svi smo mi maleni pred Bogom kojem smo zahvalni na mnogim lijepim stvarima koje nam se događaju, a posebno na hodočašćima, kaže Dunja.

Ivana Beljan volonterka je u Udruzi »Savao« protekle tri godine. Uči druge volontere izraditi krunica koje poklanjaju korisnicima na hodočašćima, a tu je i za svaku drugu pomoć. - Trudimo se korisnicima pristupiti kao svakom drugom čovjeku, kao i svakom prijatelju. Uključiti ih, pokazati da nismo ništa drugačiji od njih. Mislim da je i pri podjeli hrane, što radimo svakog utorka i petka, ta vječita hrane manji razlog zbog kojeg dođu. Više dođu zbog druženja, da ih netko pita kako su, da porazgovaraju, kaže Ivana Beljan. Malen je ovo komadić iskustva iz Međugorja, a onima koji još nisu bili nemamo drugo nego preporučiti. Posjetite Međugorje, sami iskusite mjesto, a dobri plodovi, onomu tko vjeruje, vjerujemo, neće izostati.

Županijska lučka uprava Crikvenica daje sljedeću

OBAVIJEST

O RASPIŠIVANJU JAVNOG NATJEČAJA ZA DODJELU DOZVOLA NA LUČKOM PODRUČJU ŽUPANIJSKE LUČKE UPRAVE CRIKVENICA

Temeljem članka 71. Zakona o pomorskom dobru i morskim lukama (Narodne novine broj 83/23), članka 18. Statuta Županijske lučke uprave Crikvenica (u nastavku Lučka uprava) i članka 2. Plana upravljanja lučkim područjem za 2024.g., Ravnatelj raspisuje javni natječaj za dodjelu dozvola na lučkom području Županijske lučke uprave Crikvenica. Tekst cjelokupnog Natječaja, kartografski prikaz i obrasci nalaze se na službenim stranicama Županijske lučke uprave Crikvenica – www.zlu-crikvenica.hr i oglasnoj ploči Županijske lučke uprave Crikvenica.

Ravnatelj
Županijske lučke uprave Crikvenica
Mario Kružić

Jedinstveni upravni odjel Općine Viškovo, na temelju članka 96. Zakona o prostornom uređenju („Narodne novine“ broj: 153/13, 65/17, 114/18, 39/19, 98/19, 67/23) i Zaključka Općinske načelnice Općine Viškovo o utvrđivanju prijedloga izmjena i dopuna detaljnog plana uređenja za javnu raspravu, KLASA: 350-01/18-01/5, URBROJ: 2170-35-06/06-24-37, dana 23. svibnja 2024. godine, objavljuje

JAVNU RASPRAVU

o prijedlogu II. izmjena i dopuna

Detaljnog plana uređenja područja Osnovne škole

Javna rasprava o prijedlogu II. izmjena i dopuna Detaljnog plana uređenja područja Osnovne škole (u daljnjem tekstu: prijedlog Plana) provest će se u razdoblju od 17. do 25. lipnja 2024. godine.

Javni uvid u prijedlog Plana, za vrijeme trajanja javne rasprave, može se izvršiti u prostorijama Općine Viškovo, Vozišće 3, 51216 Viškovo, od ponedjeljka do četvrtka od 8:30 do 10:00 sati, te na mrežnoj stranici Općine Viškovo (<https://www.opcina-viskovo.hr/>).

Javno izlaganje o prijedlogu Plana održat će se 18. lipnja 2024. godine u Domu hrvatskih branitelja, Vozišće 3, 51216 Viškovo, u 16:30 sati.

Pozivaju se zainteresirane osobe za sudjelovanje u javnoj raspravi o prijedlogu Plana. Sudionici sudjeluju u javnoj raspravi na način da imaju pravo pristupa na javni uvid u prijedlog Plana, postavljaju pitanja tijekom javnog izlaganja o predloženim rješenjima, na koja usmeno odgovaraju osobe koje vode javno izlaganje, daju prijedloge i primjedbe u zapisnik za vrijeme javnog izlaganja, upućuju nositelju izrade pisane prijedloge i primjedbe.

Pisani prijedlozi i primjedbe na prijedlog Plana upućuju se do 25. lipnja 2024. godine na adresu Općine Viškovo, Vozišće 3, 51216 Viškovo, ili e-poštom: pisarnica@opcina-viskovo.hr.

Prijedlozi i primjedbe koji nisu dostavljeni u roku ili nisu čitljivo napisani, ne moraju se uzeti u obzir u pripremi izvješća o javnoj raspravi.

KLASA: 350-01/18-01/5
URBROJ: 2170-35-06/06-24-39
Viškovo, 23. svibnja 2024.

Pročelnik:
Robert Simčić, dipl.oec.

Jedinstveni upravni odjel Općine Viškovo, na temelju članka 96. Zakona o prostornom uređenju („Narodne novine“ broj: 153/13, 65/17, 114/18, 39/19, 98/19, 67/23) i Zaključka Općinske načelnice Općine Viškovo o utvrđivanju prijedloga izmjena i dopuna detaljnog plana uređenja za javnu raspravu, KLASA: 350-01/23-01/6, URBROJ: 2170-35-06/06-24-18, dana 23. svibnja 2024. godine, objavljuje

JAVNU RASPRAVU

o prijedlogu IV. izmjena i dopuna

Urbanističkog plana uređenja radne zone Marišćina K-2 (UPU-3)

Javna rasprava o prijedlogu IV. izmjena i dopuna Urbanističkog plana uređenja radne zone Marišćina K-2 (UPU-3) (u daljnjem tekstu: prijedlog Plana) provest će se u razdoblju od 17. do 25. lipnja 2024. godine.

Javni uvid u prijedlog Plana, za vrijeme trajanja javne rasprave, može se izvršiti u prostorijama Općine Viškovo, Vozišće 3, 51216 Viškovo, od ponedjeljka do četvrtka od 8:30 do 10:00 sati, te na mrežnoj stranici Općine Viškovo (<https://www.opcina-viskovo.hr/>).

Javno izlaganje o prijedlogu Plana održat će se 18. lipnja 2024. godine u Domu hrvatskih branitelja, Vozišće 3, 51216 Viškovo, u 16:00 sati.

Pozivaju se zainteresirane osobe za sudjelovanje u javnoj raspravi o prijedlogu Plana. Sudionici sudjeluju u javnoj raspravi na način da imaju pravo pristupa na javni uvid u prijedlog Plana, postavljaju pitanja tijekom javnog izlaganja o predloženim rješenjima, na koja usmeno odgovaraju osobe koje vode javno izlaganje, daju prijedloge i primjedbe u zapisnik za vrijeme javnog izlaganja, upućuju nositelju izrade pisane prijedloge i primjedbe.

Pisani prijedlozi i primjedbe na prijedlog Plana upućuju se do 25. lipnja 2024. godine na adresu Općine Viškovo, Vozišće 3, 51216 Viškovo, ili e-poštom: pisarnica@opcina-viskovo.hr.

Prijedlozi i primjedbe koji nisu dostavljeni u roku ili nisu čitljivo napisani, ne moraju se uzeti u obzir u pripremi izvješća o javnoj raspravi.

KLASA: 350-01/23-01/6
URBROJ: 2170-35-06/06-24-20
Viškovo, 23. svibnja 2024.

Pročelnik:
Robert Simčić, dipl.oec.

Križevac

Križevac je brdo iznad Međugorja na kojem su župljani još 16. ožujka 1934. godine podigli 8,5 metara visok armiranobetonski križ na kojem piše: »Isusu Kristu, Otkupitelju ljudskog roda, u znak svoje vjere, ljubavi i nade, u spomen 1900. godišnjice Muke Isusove.«

Do danas mjesto je to na koje se hodočasnici uspinju, moleći Kristov križni put, a mnogi i bos, kako bi prikazali tu žrtvu Bogu na slavu.



U Međugorje dolazi velik broj hodočasnika iz svih zemalja svijeta



Informacije o javnim raspravama

12.06.2024. - Informacija o javnoj raspravi o Prijedlogu II. izmjena i dopuna Detaljnog plana uređenja područja osnovne škole, Općina Viškovo

(/UserDocsImages//dokumenti/Prostorno/Planovi/Rasprave//12.6.2024.Viskovo.OS.pdf)

12.06.2024. | pdf (361 kb)

12.06.2024. - Informacija o javnoj raspravi o Prijedlogu IV. izmjena i dopuna Urbanističkog plana uređenja radne zone Mariščina K-2 (UPU-3), Općina Viškovo

(/UserDocsImages//dokumenti/Prostorno/Planovi/Rasprave//12.6.2024.Viskovo.pdf)

12.06.2024. | pdf (367 kb)

10.06.2024. - Informacija o javnoj raspravi o Prijedlogu III. Izmjena i dopuna Prostornog plana uređenja Grada Obrovca

(/UserDocsImages//dokumenti/Prostorno/Planovi/Rasprave//10.6.2024.Obrovac.pdf)

10.06.2024. | pdf (95 kb)

07.06.2024. - Informacija o javnoj raspravi o Prijedlogu VI. Izmjena i dopuna Prostornog plana uređenja Općine Poveljana

(/UserDocsImages//dokumenti/Prostorno/Planovi/Rasprave//7.6.2024.Poveljana.pdf)

07.06.2024. | pdf (337 kb)

07.06.2024. - Informacija o javnoj raspravi o Prijedlogu odluke o stavljanju izvan snage Detaljnog plana uređenja groblja u Radoboju

(/UserDocsImages//dokumenti/Prostorno/Planovi/Rasprave//7.6.2024.Radoboj.pdf)

07.06.2024. | pdf (90 kb)

07.06.2024. - Informacija o javnoj raspravi o Prijedlogu 5. Izmjena i dopuna prostornog plana uređenja Općine Sveti Đurđ

(/UserDocsImages//dokumenti/Prostorno/Planovi/Rasprave//7.6.2024.Sv.Djurdj.pdf)

07.06.2024. | pdf (81 kb)

06.06.2024. - Informacija o javnoj raspravi o Prijedlogu izmjena i dopuna Urbanističkog plana uređenja „Centar Seget Donji-Stari Seget“

(/UserDocsImages//dokumenti/Prostorno/Planovi/Rasprave//6.6.2024.Seget.pdf)

06.06.2024. | pdf (734 kb)

05.06.2024. - Informacija o javnoj raspravi o Prijedlogu 4. izmjena i dopuna Prostornog plana uređenja Općine Ljubešćica

(/UserDocsImages//dokumenti/Prostorno/Planovi/Rasprave//5.6.2024.Ljubescica.pdf)

05.06.2024. | pdf (108 kb)

03.06.2024. - Informacija o javnoj raspravi o Prijedlogu V. izmjena i dopuna prostornog plana uređenja općine Đulovac

(/UserDocsImages//dokumenti/Prostorno/Planovi/Rasprave//3.6.2024.Dulovac.pdf)

03.06.2024. | pdf (198 kb)

03.06.2024. - Informacija o javnoj raspravi o Prijedlogu XIV. izmjena i dopuna Prostornog plana uređenja Grada Dugog Sela

(/UserDocsImages//dokumenti/Prostorno/Planovi/Rasprave//3.6.2024.Dugo.Selo.pdf)

03.06.2024. | pdf (135 kb)



Vizija, mislija i ciljevi

Župa Sv. Matej
Turistička zajednica
DVD Halubjan

RADNO VRIJEME



ONLINE PRIJAVE I OBRASCI



DRUGI O NAMA



INTERAKTIVNA MAPA



HALUBKE SUSTAV JAVNIH BIKIKU



ZELENA ČISTKA 2021.



KVALITETA ZRAKA



Traži... Pretraga



IZBORI ČLANOVA U EUROPSKI PARLAMENT
IZ REPUBLIKE HRVATSKE 2024.



IZBORI ZA ZASTUPNIKE ZA HRVATSKI
SABOR



IZBORI 17. 4. 2024.
ZA ZASTUPNIKE U HRVATSKI SABOR

KATASTRARSKA IZMJERA MARINIČI



JAVNA NABAVA OPĆINE VIŠKOVO



Obavijest o Javnoj raspravi o prijedlogu IV. izmjena i dopuna Urbanističkog plana uređenja Radne zone Marišćina K-2 (UJU-3)

12. 06. 2024.



Jedinstveni upravni odjel Općine Viškovo, na temelju članka 96. Zakona o prostornom uređenju („Narodne novine“ broj 153/13, 65/17, 114/18, 39/19, 98/19, 67/23) i Zaključka Općinske načelnice Općine Viškovo o utvrđivanju prijedloga izmjena i dopuna detaljnog plana uređenja za javnu raspravu, KLASA: 350-07/23-01/6, URBROJ: 2170-35-06/06-24-18, dana 23. svibnja 2024. godine, objavljuje

JAVNU RASPRAVU o prijedlogu IV. izmjena i dopuna Urbanističkog plana uređenja radne zone Marišćina K-2 (UJU-3)

Javna rasprava o prijedlogu IV. izmjena i dopuna Urbanističkog plana uređenja radne zone Marišćina K-2 (UJU-3) (u daljnjem tekstu: prijedlog Plana) provest će se u razdoblju od 17. do 25. lipnja 2024. godine.

Javni uvid u prijedlog Plana, za vrijeme trajanja javne rasprave, može se izvršiti u prostorijama Općine Viškovo, Vozišće 3, 51216 Viškovo, od ponedjeljka do četvrtka od 8:30 do 10:00 sati, te na mrežnoj stranici Općine Viškovo (<https://www.opcina-viskovo.hr/>).

Javno izlaganje o prijedlogu Plana održat će se 18. lipnja 2024. godine u Domu hrvatskih branitelja, Vozišće 3, 51216 Viškovo, u 16:00 sati.

Pozivaju se zainteresirane osobe za sudjelovanje u javnoj raspravi o prijedlogu Plana. Sudionici sudjeluju u javnoj raspravi na način da imaju pravo pristupa na javni uvid u prijedlog Plana, postavljaju pitanja tijekom javnog izlaganja o predloženim rješenjima, na koja usmeno odgovaraju osobe koje vode javno izlaganje, daju prijedloge i primjedbe u zapisnik za vrijeme javnog izlaganja, upućuju nositelju izrade pisane prijedloge i primjedbe.

Pisani prijedlozi i primjedbe na prijedlog Plana upućuju se do 25. lipnja 2024. godine na adresu Općine Viškovo, Vozišće 3, 51216 Viškovo, ili e-poštom: pisarnica@opcina-viskovo.hr.

Prijedlozi i primjedbe koji nisu dostavljeni u roku ili nisu čitljivo napisani, ne moraju se uzeti u obzir u pripremi izvješća o javnoj raspravi.



Općina
Viškovo
službene web stranice



Početna Općina Viškovo Ustrojstvo općine Gospodarstvo i urbanizam
Predškolski odgoj i obrazovanje Zdravstvo i socijala Informator Kultura i sport

Početna » Početna » Javni uvid u prijedlog IV. izmjena i dopuna Urbanističkog plana uređenja radne zone Marišćina K-2 (UPU-3)

Javni uvid u prijedlog IV. izmjena i dopuna Urbanističkog plana uređenja radne zone Marišćina K-2 (UPU-3)

17.06.2024.



Jedinstveni upravni odjel Općine Viškovo, na temelju članka 98. stavka 1. Zakona o prostornom uređenju („Narodne novine“ broj: 153/13, 65/17, 114/18, 39/19, 98/19, 67/23), stavlja na javni uvid prijedlog IV. izmjena i dopuna Urbanističkog plana uređenja radne zone Marišćina K-2 (UPU-3).

TEKSTUALNI DIO

- **SAŽETAK ZA JAVNOST, OBRAZLOŽENJE I ODREDBE ZA PROVOĐENJE**

GRAFIČKI DIO

- **1. KORIŠTENJE I NAMJENA POVRŠINA**
- **2B. PROMETNA, ULIČNA I KOMUNALNA INFRASTRUKTURNA MREŽA – ELEKTROENERGETIKA I PLINOOPSKRBA**
- **3B. UVJETI KORIŠTENJA, UREĐENJA I ZAŠTITE POVRŠINA – OBLICI KORIŠTENJA**
- **3C. UVJETI KORIŠTENJA, UREĐENJA I ZAŠTITE POVRŠINA – NAČIN GRADNJE**
- **4.1. UVJETI GRADNJE NA PLATOIMA 3A I 3B**

Javna rasprava o prijedlogu IV. izmjena i dopuna Urbanističkog plana uređenja radne zone Marišćina K-2 (UPU-3) (u daljnjem tekstu: prijedlog Plana) provest će se u razdoblju od 17. do 25. lipnja 2024. godine.

Javni uvid u prijedlog Plana, za vrijeme trajanja javne rasprave, može se izvršiti u prostorijama Općine Viškovo, Vozišće 3, 51216 Viškovo, od ponedjeljka do četvrtka od 8:30 do 10:00 sati, te na mrežnoj stranici Općine Viškovo (<https://www.opcina-viskovo.hr/>).

Javno izlaganje o prijedlogu Plana održat će se 18. lipnja 2024. godine u Domu hrvatskih branitelja, Vozišće 3, 51216 Viškovo, u 16:00 sati.

Pozivaju se zainteresirane osobe za sudjelovanje u javnoj raspravi o prijedlogu Plana. Sudionici sudjeluju u javnoj raspravi na način da imaju pravo pristupa na javni uvid u prijedlog Plana, postavljaju pitanja tijekom javnog izlaganja o predloženim rješenjima, na koja usmeno odgovaraju osobe koje vode javno izlaganje, daju prijedloge i primjedbe u zapisnik za vrijeme javnog izlaganja, upućuju nositelju izrade pisane prijedloge i primjedbe.

Pisani prijedlozi i primjedbe na prijedlog Plana upućuju se do 25. lipnja 2024. godine na adresu Općine Viškovo, Vozišće 3, 51216 Viškovo, ili e-poštom: pisarnica@opcina-viskovo.hr.

Prijedlozi i primjedbe koji nisu dostavljeni u roku ili nisu čitljivo napisani, ne moraju se uzeti u obzir u pripremi izvješća o javnoj raspravi.

KLASA: 350-01/23-01/6
URBROJ: 2170-35-06/06-24-21
Viškovo, 23. svibnja 2024.

PREMA DOSTAVNOJ LISTI
– svima

PREDMET: IV. IZMJENE I DOPUNE URBANISTIČKOG PLANA UREĐENJA RADNE ZONE MARIŠĆINA K-2 (UPU-3)
– posebna obavijest o javnoj raspravi o prijedlogu Plana, dostavlja se

Na temelju članka 97. Zakona o prostornom uređenju („Narodne novine“ broj: 153/13, 65/17, 114/18, 39/19, 98/19, 67/23), dostavljamo posebnu obavijest o javnoj raspravi o prijedlogu IV. izmjena i dopuna Urbanističkog plana uređenja radne zone Marišćina K-2 (UPU-3) (u daljnjem tekstu: prijedlog Plana), koja će se provesti u razdoblju od 17. do 25. lipnja 2024. godine.

Tijekom javne rasprave za sve zainteresirane osobe osiguran je uvid u prijedlog Plana u prostoru općinske uprave, Vozišće 3, 51216 Viškovo, te na mrežnoj stranici Općine Viškovo (<https://www.opcina-viskovo.hr/>).

Ovom posebnom obavijesti, osim upoznavanja s tijekom i postupkom provođenja javne rasprave, pozivamo na javno izlaganje prijedloga Plana koje će se održati 18. lipnja 2024. godine u Domu hrvatskih branitelja, Vozišće 3, 51216 Viškovo, u 16:00 sati.

Na temelju članka 101. Zakona o prostornom uređenju („Narodne novine“ broj 153/13, 65/17, 114/18, 39/19, 98/19, 67/23), očitovanjima u javnoj raspravi smatraju se mišljenja, suglasnosti, odobrenja i drugi akti javnopravnih tijela određeni posebnim propisima, te se posebna očitovanja javnopravnih tijela više neće tražiti.

Rok za dostavu mišljenja, suglasnosti, odobrenja i drugih akata javnopravnih tijela je do 25. lipnja 2024. godine.


Ako javnopravno tijelo ne dostavi mišljenje u roku, smatra se da je mišljenje dano i da je prijedlog prostornog plana izrađen u skladu s danim zahtjevima, odnosno s posebnim propisom i/ili dokumentom koji je od utjecaja na prostorni plan.

U pritvku dostavljamo presliku obavijesti o javnoj raspravi o prijedlogu Plana.

S poštovanjem,


Akt izradio:

Nikola Nobilo, dipl.ing.građ.

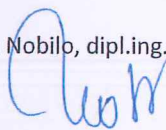

Pročelnik:

Robert Simčić, dipl.oec.

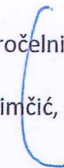

PRILOG:

- Obavijest o javnoj raspravi o prijedlogu IV. izmjena i dopuna Urbanističkog plana uređenja radne zone Marišćina K-2 (UPU-3)

DOSTAVITI:

1. MINISTARSTVO UNUTARNJIH POSLOVA REPUBLIKE HRVATSKE, Ravnateljstvo civilne zaštite, Područni ured civilne zaštite Rijeka, Služba inspekcijskih poslova Rijeka, *Fiorella La Guardie 13, 51000 Rijeka*
2. MINISTARSTVO UNUTARNJIH POSLOVA, Ravnateljstvo civilne zaštite, Područni ured civilne zaštite Rijeka, *Riva 10, 51000 Rijeka*
3. PRIMORSKO-GORANSKA ŽUPANIJA, Upravni odjel za prostorno uređenje, graditeljstvo i zaštitu okoliša, *Riva 10, 51000 Rijeka*
4. HRVATSKE VODE, Vodnogospodarski odjel za slivove sjevernog Jadrana, *Đure Šporera 3, 51000 Rijeka*
5. HEP – Operator distribucijskog sustava d.o.o., Elektroprimorje Rijeka, *Viktora Cara Emina 2, 51000 Rijeka*
6. HOPS – Hrvatski operator prijenosnog sustava d.o.o., *Marinčićeva ulica 3, 51211 Matulji*
7. HRVATSKA REGULATORNA AGENCIJA ZA MREŽNE DJELATNOSTI, *Roberta Frangeša-Mihanovića 9, 10000 Zagreb*
8. KD VODOVOD I KANALIZACIJA d.o.o., *Dolac 14, 51000 Rijeka*
9. ENERGO d.o.o., *Dolac 14, 51000 Rijeka*
10. JAVNA USTANOVA ZAVOD ZA PROSTORNO UREĐENJE PRIMORSKO-GORANSKE ŽUPANIJE, *Splitska 2/II, 51000 Rijeka*
11. Pismohrana

Jedinstveni upravni odjel Općine Viškovo, na temelju članka 96. Zakona o prostornom uređenju („Narodne novine“ broj: 153/13, 65/17, 114/18, 39/19, 98/19, 67/23) i Zaključka Općinske načelnice Općine Viškovo o utvrđivanju prijedloga izmjena i dopuna detaljnog plana uređenja za javnu raspravu, KLASA: 350-01/23-01/6, URBROJ: 2170-35-06/06-24-18, dana 23. svibnja 2024. godine, objavljuje

JAVNU RASPRAVU
o prijedlogu IV. izmjena i dopuna
Urbanističkog plana uređenja radne zone Mariščina K-2 (UPU-3)

Javna rasprava o prijedlogu IV. izmjena i dopuna Urbanističkog plana uređenja radne zone Mariščina K-2 (UPU-3) (u daljnjem tekstu: prijedlog Plana) provest će se u razdoblju od 17. do 25. lipnja 2024. godine.

Javni uvid u prijedlog Plana, za vrijeme trajanja javne rasprave, može se izvršiti u prostorijama Općine Viškovo, Vozišće 3, 51216 Viškovo, od ponedjeljka do četvrtka od 8:30 do 10:00 sati, te na mrežnoj stranici Općine Viškovo (<https://www.opcina-viskovo.hr/>).

Javno izlaganje o prijedlogu Plana održat će se 18. lipnja 2024. godine u Domu hrvatskih branitelja, Vozišće 3, 51216 Viškovo, u 16:00 sati.

Pozivaju se zainteresirane osobe za sudjelovanje u javnoj raspravi o prijedlogu Plana. Sudionici sudjeluju u javnoj raspravi na način da imaju pravo pristupa na javni uvid u prijedlog Plana, postavljaju pitanja tijekom javnog izlaganja o predloženim rješenjima, na koja usmeno odgovaraju osobe koje vode javno izlaganje, daju prijedloge i primjedbe u zapisnik za vrijeme javnog izlaganja, upućuju nositelju izrade pisane prijedloge i primjedbe.

Pisani prijedlozi i primjedbe na prijedlog Plana upućuju se do 25. lipnja 2024. godine na adresu Općine Viškovo, Vozišće 3, 51216 Viškovo, ili e-poštom: pisarnica@opcina-viskovo.hr.

Prijedlozi i primjedbe koji nisu dostavljeni u roku ili nisu čitljivo napisani, ne moraju se uzeti u obzir u pripremi izvješća o javnoj raspravi.

KLASA: 350-01/23-01/6
URBROJ: 2170-35-06/06-24-20
Viškovo, 23. svibnja 2024.



Pročelnik:

Robert Simčić, dipl.oec.



REPUBLIKA HRVATSKA
PRIMORSKO – GORANSKA ŽUPANIJA



OPĆINA VIŠKOVO

JEDINSTVENI UPRAVNI ODJEL

KLASA: 350-01/23-01/6

URBROJ: 2170-35-06/06-24-22

Viškovo, 23. svibnja 2024.

MJESNI ODBOR MARČELJI

Marčelji 89

51216 Viškovo

PREDMET: IV. IZMJENE I DOPUNE URBANISTIČKOG PLANA UREĐENJA RADNE ZONE MARIŠČINA K-2 (UPU-3)
– posebna obavijest o javnoj raspravi o prijedlogu Plana, dostavlja se

Na temelju članka 97. stavka 2. Zakona o prostornom uređenju („Narodne novine“ broj: 153/13, 65/17, 114/18, 39/19, 98/19, 67/23), dostavljamo posebnu obavijest o javnoj raspravi o prijedlogu IV. izmjena i dopuna Urbanističkog plana uređenja radne zone Marišćina K-2 (UPU-3) (u daljnjem tekstu: prijedlog Plana), koja će se provesti u razdoblju od 17. do 25. lipnja 2024. godine.

Tijekom javne rasprave za sve zainteresirane osobe osiguran je uvid u prijedlog Plana u prostoru općinske uprave, Vozišće 3, 51216 Viškovo, te na mrežnoj stranici Općine Viškovo (<https://www.opcina-viskovo.hr/>).

Ovom posebnom obavijesti, osim upoznavanja s tijekom i postupkom provođenja javne rasprave, pozivamo na javno izlaganje prijedloga Plana koje će se održati 18. lipnja 2024. godine u Domu hrvatskih branitelja, Vozišće 3, 51216 Viškovo, u 16:00 sati.

Pisani prijedlozi i primjedbe na prijedlog Plana upućuju se do 25. lipnja 2024. godine na adresu Općine Viškovo, Vozišće 3, 51216 Viškovo, ili e-poštom: pisarnica@opcina-viskovo.hr.

U privitku dostavljamo presliku obavijesti o javnoj raspravi o prijedlogu Plana.

S poštovanjem,

Akt izradio:

Nikola Nobilo, dipl.ing.građ.



Pročelnik:

Robert Simčić, dipl.oec.

PRILOG:

- Obavijest o javnoj raspravi o prijedlogu IV. izmjena i dopuna Urbanističkog plana uređenja radne zone Marišćina K-2 (UPU-3)

DOSTAVITI:

1. Naslov
2. Ivan Kardum, predsjednik Mjesnog odbora Marčelji, e-mail: mo.marcelji@opcina-viskovo.hr
3. Pismohrana

Jedinstveni upravni odjel Općine Viškovo, na temelju članka 96. Zakona o prostornom uređenju („Narodne novine“ broj: 153/13, 65/17, 114/18, 39/19, 98/19, 67/23) i Zaključka Općinske načelnice Općine Viškovo o utvrđivanju prijedloga izmjena i dopuna detaljnog plana uređenja za javnu raspravu, KLASA: 350-01/23-01/6, URBROJ: 2170-35-06/06-24-18, dana 23. svibnja 2024. godine, objavljuje

JAVNU RASPRAVU
o prijedlogu IV. izmjena i dopuna
Urbanističkog plana uređenja radne zone Mariščina K-2 (UPU-3)

Javna rasprava o prijedlogu IV. izmjena i dopuna Urbanističkog plana uređenja radne zone Mariščina K-2 (UPU-3) (u daljnjem tekstu: prijedlog Plana) provest će se u razdoblju od 17. do 25. lipnja 2024. godine.

Javni uvid u prijedlog Plana, za vrijeme trajanja javne rasprave, može se izvršiti u prostorijama Općine Viškovo, Vozišće 3, 51216 Viškovo, od ponedjeljka do četvrtka od 8:30 do 10:00 sati, te na mrežnoj stranici Općine Viškovo (<https://www.opcina-viskovo.hr/>).

Javno izlaganje o prijedlogu Plana održat će se 18. lipnja 2024. godine u Domu hrvatskih branitelja, Vozišće 3, 51216 Viškovo, u 16:00 sati.

Pozivaju se zainteresirane osobe za sudjelovanje u javnoj raspravi o prijedlogu Plana. Sudionici sudjeluju u javnoj raspravi na način da imaju pravo pristupa na javni uvid u prijedlog Plana, postavljaju pitanja tijekom javnog izlaganja o predloženim rješenjima, na koja usmeno odgovaraju osobe koje vode javno izlaganje, daju prijedloge i primjedbe u zapisnik za vrijeme javnog izlaganja, upućuju nositelju izrade pisane prijedloge i primjedbe.

Pisani prijedlozi i primjedbe na prijedlog Plana upućuju se do 25. lipnja 2024. godine na adresu Općine Viškovo, Vozišće 3, 51216 Viškovo, ili e-poštom: pisarnica@opcina-viskovo.hr.

Prijedlozi i primjedbe koji nisu dostavljeni u roku ili nisu čitljivo napisani, ne moraju se uzeti u obzir u pripremi izvješća o javnoj raspravi.

KLASA: 350-01/23-01/6
URBROJ: 2170-35-06/06-24-20
Viškovo, 23. svibnja 2024.



Pročelnik:

Robert Simčić, dipl.oec.



REPUBLIKA HRVATSKA
PRIMORSKO – GORANSKA ŽUPANIJA



OPĆINA VIŠKOVO

JEDINSTVENI UPRAVNI ODJEL

KLASA: 350-01/23-01/6
URBROJ: 2170-35-06/06-24-32
Viškovo, 18. lipnja 2024.

ZAPISNIK

s javnog izlaganja o prijedlogu IV. izmjena i dopuna
Urbanističkog plana uređenja radne zone Mariščina K-2 (UPU-3)
(18. lipnja 2024. godine, Dom hrvatskih branitelja)

Prisutni: Lili Bračun, dipl.ing.arh., odgovorna voditeljica izrade Plana
Nikola Nobilo, dipl.ing.građ., predstavnik nositelja izrade Plana

Ostali prisutni: Nitko

Započelo: 16:00 sati

Javnom izlaganju, osim odgovorne voditeljice i predstavnika nositelja izrade Plana, nije prisustvovala niti jedna zainteresirana osoba te niti jedno javnopravno tijelo.

Završeno: 16:30 sati

Zapisnik izradio:

Nikola Nobilo, dipl.ing.građ.

Pročelnik:

Robert Simčić, dipl.oec.



PRILOG:


- Popis prisutnih osoba

JAVNO IZLAGANJE

o prijedlogu IV. izmjena i dopuna Urbanističkog plana uređenja radne zone Mariščina K-2 (UPU-3)

(18. lipnja 2024. godine u 16:00 sati)

POPIS PRISUTNIH OSOBA:

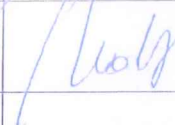R.BR.	IME I PREZIME	OIB	ADRESA	TEL. / MOB.	VLASTORUČNI POTPIS
1.	ILI BLACUN				
2.	NIKOLA NOBILO				
3.					
4.					
5.					
6.					
7.					
8.					
9.					
10.					
11.					
12.					
13.					
14.					
15.					

POVRATNICA

MUP, RAVNATELJSTVO CIVILNE ZAŠTITE
FIORELLA LA GUARDIA 13
RIJEKA
Hrvatska

POTVRĐUJEM PRIMITAK POŠILJKE:

dan: _____

mjesec: _____

(dan i mjesec ispisani slovima)

POTPIS _____

ODNOS PREMA PRIMATELJU: _____



VRATITI NA ADRESU:

OPĆINA VIŠKOVO
VOZIŠĆE 3
51216 VIŠKOVO

Napomena dostavljača u slučaju neuručenja

350-01/23-01/06
2170-35-06/06-24-21

Potpis dostavljača _____

POVRATNICA

MUP, RAVNATELJSTVO CIVILNE
ZAŠTITE, PODRUČNI URED RIJEKA,
RIVA 10
RIJEKA
Hrvatska

POTVRĐUJEM PRIMITAK POŠILJKE:

dan:

17. 06. 2024

mjesec:

17-06-2024

godine

(dan i mjesec ispisani slovima)

POTPIS:

ODNOS PREMA PRIMATELJU:



Napomena dostavljača u slučaju neuručenja

Potpis dostavljača

VRATITI NA ADRESU:

OPĆINA VIŠKOVO
VOZIŠĆE 3
51216 VIŠKOVO

350-01/23-01/06
2170-35-06/06-24-21



POVRATNICA

PGŽ, UPRAVNI ODJEL ZA PROSTORNO
UREĐENJE, GRADITELJSTVO I ZAŠTITU
OKOLIŠA

RIVA 10

RIJEKA

Hrvatska

POTVRĐUJEM PRIMITAK POŠILJKE:

dan:

13-06-2024

mjesec:

(dan i mjesec ispisani brojevima)

PRIMORSKO-GORANSKA ŽUPANIJA
RIJEKA

PP262 godine

POTPIS:

ODNOS PREMA PRIMATELJU:



Napomena dostavljača u slučaju neučućenja

VRATITI NA ADRESU:

OPĆINA VIŠKOVO
VOZIŠĆE 3
51216 VIŠKOVO

350-01/23-01/06
2170-35-06/06-24-21

Potpis dostavljača

POVRATNICA

HRVATSKE VODE-
VODNOGOSPODARSKI ODJEL ZA
SLIVOVE SJEVERNOG JADRANA
ĐURE ŠPORERA 3
RIJEKA
Hrvatska

POTVRĐUJEM PRIMITAK POŠILJKE:

13-06-2024

dan:

mjesec:

(dan, mjesec ispisani slovima)

godine

HRVATSKE VODE
Vodnogospodarski odjel za
slivove sjevernoga Jadrana
Rijeka, Đure Šporera 3
POTPIS:

ODNOS PREMA PRIMATELJU:



Napomena dostavljača u slučaju neuručenja

VRATITI NA ADRESU:

OPĆINA VIŠKOVO
VOZIŠĆE 3
51216 VIŠKOVO



350-01/23-01/06
2170-35-06/06-24-21

Potpis dostavljača

POVRATNICA

HEP - OPERATOR DISTRIBUCIJSKOG
SUSTAVA

VIKTORA CARA EMINA 2

RIJEKA

Hrvatska

POTVRĐUJEM PRIMITAK POŠILJKE:

ELEKTROPRIMORJE RIJEKA
013-06-2021

dan:

mjesec:

(dan i mjesec ispisani slovima)

godine

POTPS:

ODNOS PREMA PRIMATELJU:



Napomena dostavljača u slučaju neuručenja

VRATITI NA ADRESU:

OPĆINA VIŠKOVO

VOZIŠĆE 3

51216 VIŠKOVO

350-01/23-01/06

2170-35-06/06-24-21

Potpis dostavljača

POVRATNICA

HOPS, HRVATSKI OPERATOR
PRIJENOSNOG SUSTAVA D.O.O.
MARINČIĆEVA ULICA 3
MATULJI
Hrvatska

POTVRĐUJEM PRIMITAK POŠILJKE:

dan:


mjesec:

(dan i mjesec ispisani slovima)

godine

POTPIS:

ODNOS PREMA PRIMATELJU:

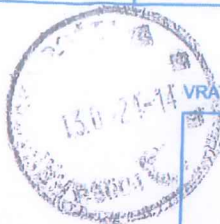

VRATITI NA ADRESU:

OPĆINA VIŠKOVO
VOZIŠĆE 3
51216 VIŠKOVO

HOPS d.d., Zagreb
Prijenosno područje Rijeka

Napomena dostavljača u slučaju neuručenja

350-01/23-01/06
2170-35-06/06-24-21

Polpis dostavljača

POVRATNICA

HRVATSKA REGULATORNA AGENCIJA
ZA MREŽNE DJELATNOSTI

ROBERTA FRANGEŠA MIHANOVIĆA 9

ZAGREB

Hrvatska

POTVRDUJEM PRIMITAK POŠILJKE:

dan: 17. lipnja

mjesec: lipanj

(dan i mjesec ispisani slovima)

2024 godine

ZAPRIMLJENO
HAKOM, ZAGREB



17-06-2024

POTPIS:

ODNOS PREMA PRIMATELJU:



VRATITI NA ADRESU:

OPĆINA VIŠKOVO
VOZIŠĆE 3
51216 VIŠKOVO

Napomena dostavljača u slučaju neuručenja

Potpis dostavljača

350-01/23-01/06

2170-35-06/06-24-21

POVRATNICA

KD VODOVOD I KANALIZACIJA D.O.O
DOLAC 14
RIJEKA
Hrvatska

POTVRĐUJEM PRIMITAK POŠILJKE:


dan:
mjesec: godine
(dan i mjesec ispisani slovima)

KD VODOVOD I KANALIZACIJA d.o.o.
RIJEKA, Dolac 14

POTREBNO
13-08-2024

ODNOS PREMA PRIMATELJU:

PRIMLJENO

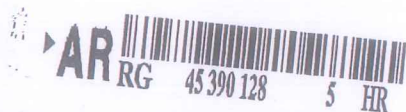

Napomena dostavljača u slučaju neuručenja

VRATITI NA ADRESU:

OPĆINA VIŠKOVO
VOZIŠĆE 3
51216 VIŠKOVO

350-01/23-01/06
2170-35-06/06-24-21



.....
Potpis dostavljača

POVRATNICA

ENERGO D.O.O.
DOLAC 14
RIJEKA
Hrvatska

POTVRĐUJEM PRIMITAK POŠILJKE:

dan: 13 -06- 2024
mjesec: (dan i mjesec ispisani slovima) godine

POTPIS:

energo
tr. i posloj.

ODNOS PREMA PRIMATELJU:



Napomena dostavljača u slučaju neuručenja

VRATITI NA ADRESU:

OPĆINA VIŠKOVO
VOZIŠĆE 3
51216 VIŠKOVO

350-01/23-01/06
2170-35-06/06-24-21



Potpis dostavljača

POVRATNICA

JAVNA USTANOVA ZAVOD ZA
PROSTORNO UREĐENJE

SPLITSKA 2/2

RIJEKA

Hrvatska

POTVRĐUJEM PRIMITAK POŠILJKE:

dan:

mjesec:

2024. godine

JAVNA USTANOVA
"ZAVOD ZA PROSTORNO UREĐENJE
PRIMORSKO-GORANSKE ŽUPANIJE"

PREMA:

PREMA PRIMATELJU:



VRATITI NA ADRESU:

OPĆINA VIŠKOVO
VOZIŠĆE 3
51216 VIŠKOVO

Napomena dostavljača u slučaju neuručenja

350-01/23-01/06
2170-35-06/06-24-21

Potpis dostavljača

POVRATNICA

MJESNI ODBOR MARČELJI
MARČELJI 89
VIŠKOVO
Hrvatska

POTVRĐUJEM PRIMITAK POŠILJKE:

dan:

mjesec:

(dan i mjesec ispisani slovima)

godine

POTPIS:

ODNOS PREMA PRIMATELJU:



VRATITI NA ADRESU:

OPĆINA VIŠKOVO
VOZIŠĆE 3
51216 VIŠKOVO

Napomena dostavljača u slučaju nemogućnosti

OS 13/5

II 20/6

UP-B

Polis dostavljača

350-01/23-01/06


2170-35-06/06-24-22



REPUBLIKA HRVATSKA
MINISTARSTVO UNUTARNJIH POSLOVA
RAVNATELJSTVO CIVILNE ZAŠTITE
PODRUČNI URED CIVILNE ZAŠTITE RIJEKA
SLUŽBA INSPEKCIJSKIH POSLOVA RIJEKA

KLASA: 245-02/24-11/242
URBROJ: 511-01-375-24-2-AZ
Rijeka, 17. lipnja 2024.

OPĆINA VIŠKOVO
PRIMLJENO: 26.6.2024. 9:49
KLASA: 350-01/23-01/06
REDNI BROJ AKTA: 31

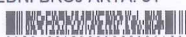

OPĆINA VIŠKOVO
VOZIŠĆE 3
VIŠKOVO

PREDMET: IV izmjene i dopune Urbanističkog plana uređenja radne zone Marišćina K-2 (UPU-3)

- mišljenje, dostavlja se

Veza: KLASA: 350-01/23-01/6, URBROJ: 2170-35-06/06-24-21 od 23.05.2024. godine

U svezi vašeg poziva zaprimljenog 12.06.2024. godine, a koji se odnosi na dostavu mišljenja o Prijedlogu IV izmjene i dopune Urbanističkog plana uređenja radne zone Marišćina K-2 (UPU-3), sukladno čl. 101. Zakona o prostornom uređenju („Narodne novine“, br. 153/13, 65/17, 114/18, 39/19, 98/19 i 67/23), dostavljamo vam pismeno očitovanje.

U Prijedlogu IV izmjene i dopune Urbanističkog plana uređenja radne zone Marišćina K-2 (UPU-3) izdajemo mišljenje o prihvatanju Prijedloga IV izmjene i dopune Urbanističkog plana uređenja radne zone Marišćina K-2 (UPU-3)

S poštovanjem,


Dostaviti:

1. OPĆINA VIŠKOVO
VOZIŠĆE 3, VIŠKOVO
2. Pismohrana-ovdje.



VODITELJ SLUŽBE

Rajko Forempoher

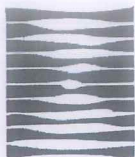

HRVATSKE VODE
VODNOGOSPODARSKI ODJEL
ZA SLIVOVE SJEVERNOG JADRANA
51000 Rijeka, Đure Šporera 3

OPĆINA VIŠKOVO
PRIMLJENO: 24.6.2024. 14:31
KLASA: 350-01/23-01/06
REDNI BROJ AKTA: 25



KLASA: 350-02/24-01/0000021
URBROJ: 374-23-3-24-4
Rijeka, 18.06.2024.

Općina Viškovo
Jedinstveni upravni odjel
Vozišće 3
51216 Viškovo

Predmet: IV Izmjene i dopune Urbanističkog plana uređenja Radne zone Mariščina K-2-- UPU 3
- očitovanje na javnu raspravu

Dopisom KLASA:350-01/23-01/6, URBROJ:2170-35-06/06-24-21 od 23.5.2024. temeljem članka 97. Zakona o prostornom uređenju (NN 153/13, 03/14, 65/17, 114/18, 39/19, 98/19, 67/23) pozvani smo na pozvani smo na javnu raspravu o prijedlogu IV Izmjene i dopune Urbanističkog plana uređenja Radne zone Mariščina K-2-- UPU 3.

Uvidom u Prijedlog predmetnog UPU izdaje se mišljenje da je Prijedlog Plana u skladu sa Zahtjevima Hrvatskih voda (KLASA: 350-02/24-01/0000021; URBROJ: 374-23-3-24-2 od 12.01.2024.), Zakonom o vodama (NN 66/19, 84/21, 47/23) i propisima donesenim na temelju njega.



Direktor:

Gordan Gasparović, dipl.ing.građ.

Dostaviti:

- Služba zaštite voda



080013068

MIRAN GOSTA
HR-39795581455



Elektronički potpisano: 19.06.2024T07:58:16 (UTC:2024-06-19T05:58:16Z)

Provjera: <https://epotpis.rdd.hr/provjera>

Broj zapisa: b7f17300-7453-47ea-92ea-2c816db078c2

Vjerodostojnost ovog dokumenta možete provjeriti skeniranjem
QR koda. Ako je dokument identičan prikazanom izvorniku u
digitalnom obliku, HAKOM potvrđuje njegovu vjerodostojnost.



ELEKTROPRIMORJE RIJEKA

51000 RIJEKA, Ulica V. C. Emina 2

TELEFON • 0800 • 300 412
TELEFAKS • 051 • 204-204
POŠTA • info.dprije@hep.hr • SERVIS
IBAN • HR8224020061400273674

NAŠ BROJ I ZNAK 401200103/7020/24GG

PREDMET IV. izmjene i dopune UPU RZ Mariščina
K-2 (UPU 3), javna rasprava

VAŠ BROJ I ZNAK Klasa: 350-01/23-01/6
Ur.broj: 2170-35-06/08-24-21
od 23.5.2024.

DATUM 17.6.2024.

Prema vašem pozivu na javnu raspravu, naš ur. broj 15325 od 13.6.2024. godine, i uvidom u dostavljeni prijedlog plana, za potrebe izrade IV. izmjene i dopune UPU RZ Mariščina K-2 (UPU 3), obavještavamo vas da je izrađivač plana dužan napraviti bilancu snage (kW) za dio plana koji ide u izmjene (plato 3a i 3b). Na osnovu bilance snage definirati eventualno potrebe za novim elektroenergetskim postrojenjima i vodovima.

S poštovanjem!

Direktor ELEKTROPRIMORJA Rijeka

prof.dr.sc. Vitomir Komen, dipl.ing.el.

HEP - Operator distribucijskog sustava d.o.o. ZAGREB
DISTRIBUCIJSKO PODRUČJE 1
ELEKTROPRIMORJE RIJEKA

Na znanje:
- Odjel za pristup mreži

ČLAN HEP GRUPE

• UPRAVA DRUŠTVA • DIREKTOR • NIKOLA ŠULENTIĆ •

• TRGOVAČKI SUD U ZAGREBU MBS 080434230 • MB 1643991 •
• OIB 46830600751 • UPLAĆEN TEMELJNI KAPITAL 699.436.000,00 HRK •
• www.hep.hr •

OPĆINA VIŠKOVO
PRIMLJENO: 25.6.2024. 10:37
KLASA: 350-01/23-01/06
REDNI BROJ AKTA: 28



OPĆINA VIŠKOVO
Jedinstveni upravni odjel
Vožišće 3
51216 VIŠKOVO



Komunalno društvo
VODOVOD I KANALIZACIJA d.o.o.
za vodoopskrbu i odvodnju Rijeka

REPUBLIKA HRVATSKA
PRIMORSKO - GORANSKA ŽUPANIJA
OPĆINA VIŠKOVO
JEDINSTVENI UPRAVNI ODJEL
Vozišće 3
51216 Viškovo

Dolac 14, 51000 Rijeka
OIB 80805858278

T: (051) 353 222 F: (051) 353 207
E: kdvik-rijeka@kdvik-rijeka.hr
www.kdvik-rijeka.hr

Poslovna banka:
Erste & Steiermarkische Bank d.d. Rijeka
IBAN: HR3224020061100388210

Registar trgovačkih društava:
Trgovački sud u Rijeci, MBS 040013281
temeljni kapital uplaćen u cijelosti:
856.325.500,00 kn / 113.653.925,28 EUR
uprava: Andrej Marochini, dipl. ing. građ.

VAŠ ZNAK I BROJ • Klasa: 350-01/23-01/6
Ur. broj: 2170-35-06/06-24-21

NAŠ ZNAK I BROJ • IL-50 / 2

Rijeka • 18. lipnja 2024.

PREDMET • Posebna obavijest o javnoj raspravi o prijedlogu IV. izmjene i dopune Urbanističkog plana uređenja radne zone Marišćina K-2 (UPU-3); Investitor Općina Viškovo

Poštovani,

temeljem dostavljene posebnoj obavijesti o održavanju javne rasprave o prijedlogu IV. Izmjena i dopuna Urbanističkog plana uređenja radne zone Marišćina K-2 (UPU-3), dostavljamo Vam naše očitovanje.

Predmetnim planom je potrebno obraditi smještaj vodomjernih okana na platoima, a sve sukladno prethodnim dogovorima i dopisima s Općinom Viškovo. S obzirom da su vodomjerna okna izuzeta iz projekta prometnice s komunalnom infrastrukturom, ista je potrebno smjestiti unutar platoa. Okna predvidjeti tlocrtnih dimenzija cca 3,60x2,05x2,35 m, te sa svake strane istih ostaviti 1,0 m prostora i samim time rezervirati parcelu koja bi trebala ostati u vlasništvu Općine Viškovo. Isti ostaviti neposredno uz parcelu prometnice i ostavljene cijevi za buduće priključke, a prema situaciji koju dostavljamo u privitku. Navedeno je potrebno kako bi se priključna okna mogla izgraditi te kako bi komunalno društvo imalo nesmetan pristup do njih na javnoj površini. Prilikom parcelacije i prodaje platoa je potrebno ostaviti minimalno 23 m² neograđenog prostora za isto.

Za priključenje platoa 6 i 7 na sustav javne vodoopskrbe, potrebno je izgraditi javni vodovod (II faza) u prometnici, te je za iste također potrebno osigurati neograđeni prostor na prethodno navedeni način.

S poštovanjem,

KD Vodovod i kanalizacija d.o.o.

Direktor društva

Andrej Marochini, dipl. ing. građ.


NA ZNANJE: - Arhiva



URIS INSTALACIJA JAVNE VODOOPSKRBE

POSTOJEĆI JAVNI VODOVOD

MJ 1: 1000

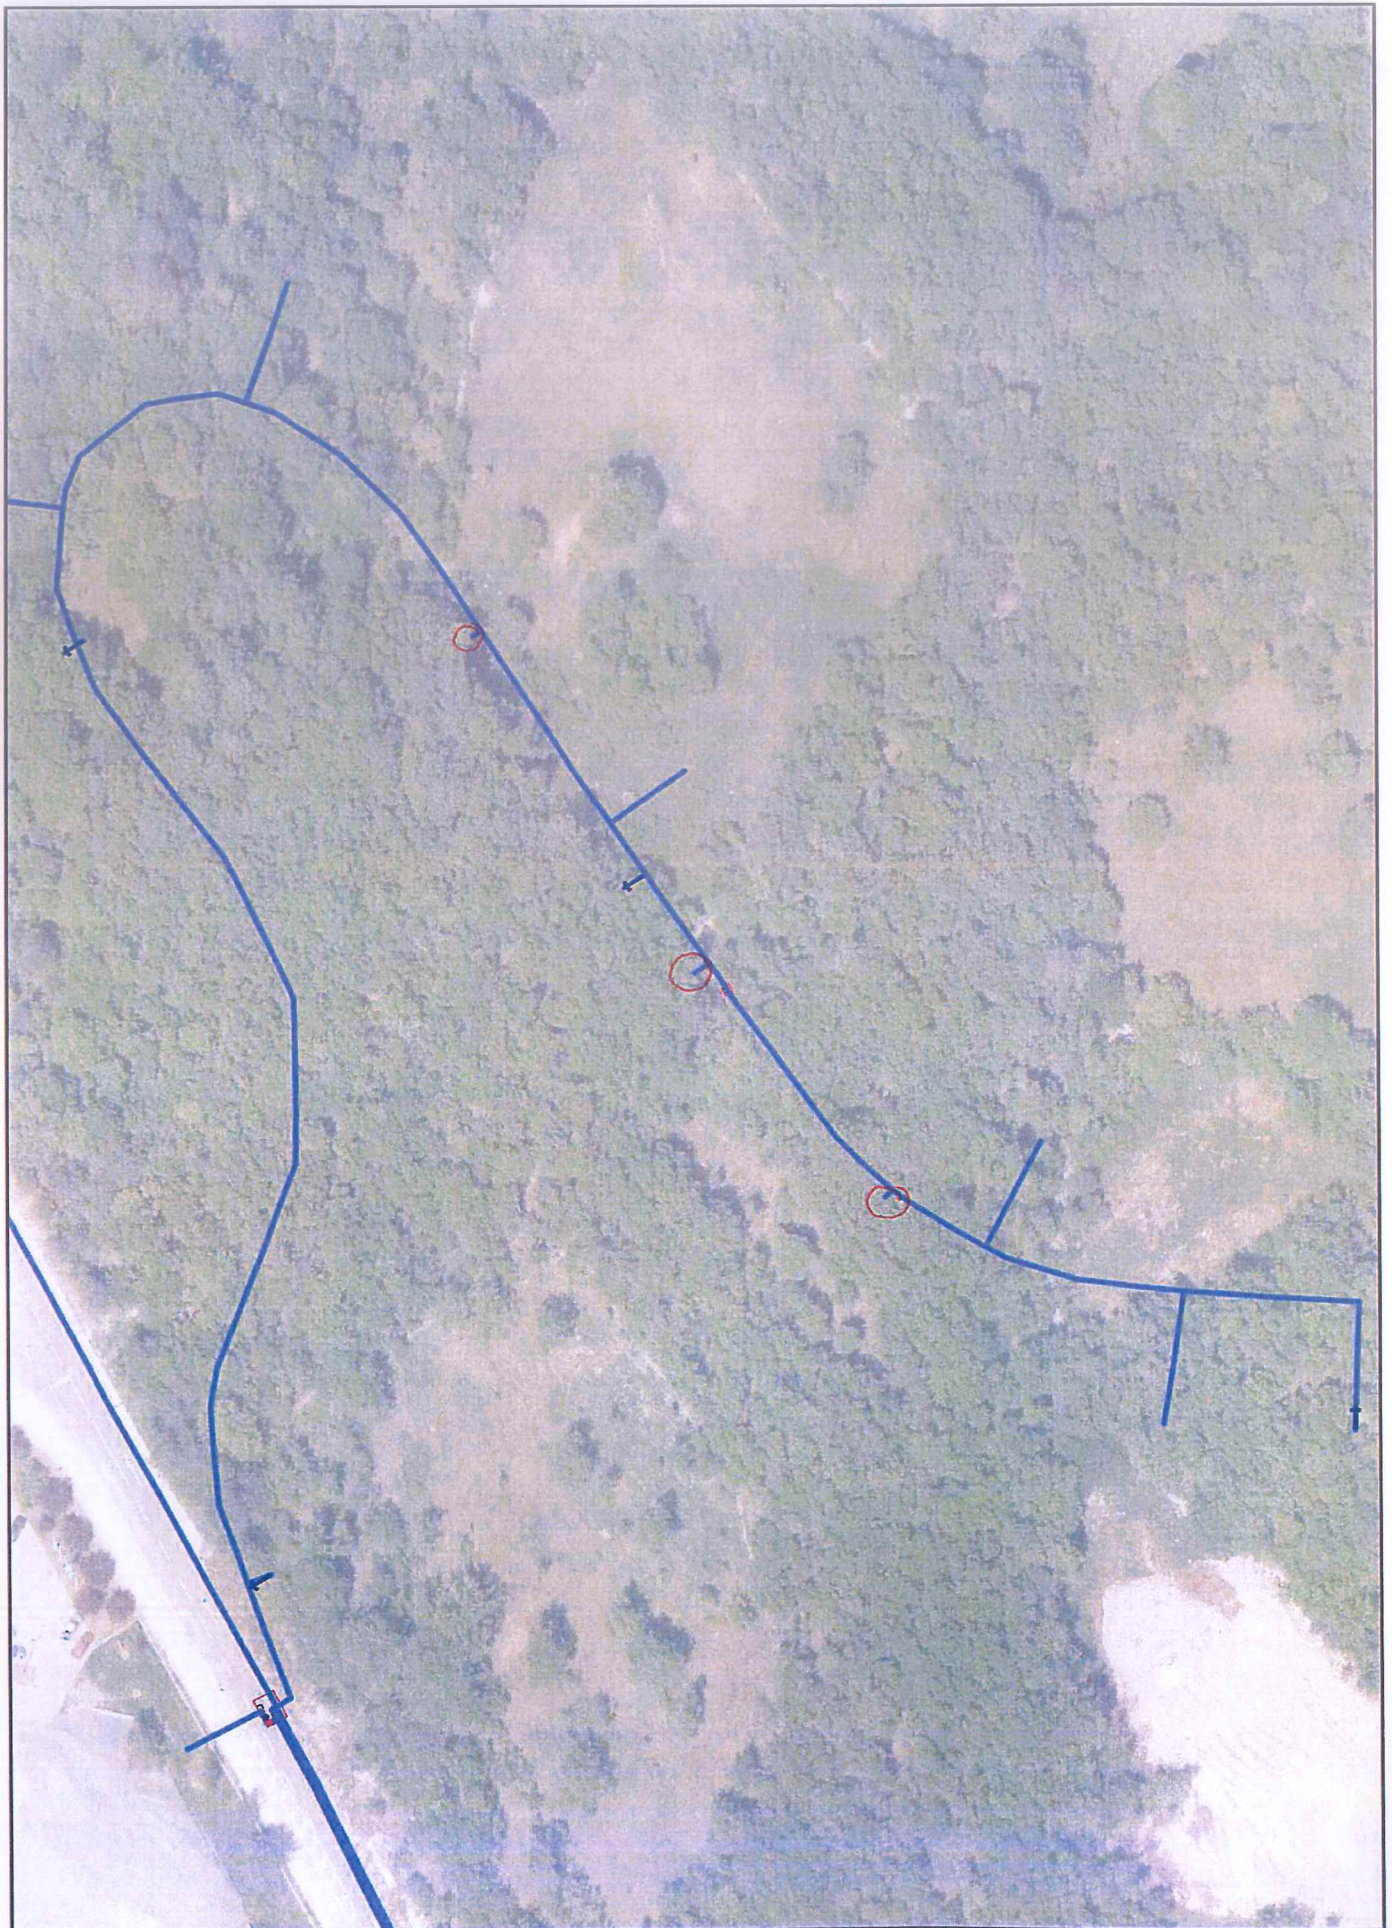



OPĆINA VIŠKOVO
PRIMLJENO: 24.6.2024. 14:34
KLASA: 350-01/23-01/06
REDNI BROJ AKTA: 26



KLASA: 350-06/24-01/1
UR.BROJ: 2170-72-03/6-24-18
Rijeka, 20. lipnja 2024.

OPĆINA VIŠKOVO
JEDINSTVENI UPRAVNI ODJEL
Vozišće 3
51216 Viškovo

PREDMET: IV. izmjene i dopune Urbanističkog plana uređenja radne zone
Marišćina K-2 (UPU 3)
primjedbe U javnoj raspravi, daju se

Poštovani,

Zaprimili smo Vaš dopis (KLASA: 350-01/23-01/6, URBROJ: 2170-35-06/06-24-21 od 12. lipnja 2024.) u kojem nas obavještavate o objavi javne rasprave o *Prijedlogu IV. izmjena i dopuna Urbanističkog plana uređenja radne zone Marišćina K-2 (UPU 3)*.

Razmatrajući *Prijedlog IV. izmjena i dopuna Urbanističkog plana uređenja radne zone Marišćina K-2 (UPU 3)* (dalje u tekstu Plan), u nastavku Vam dostavljamo primjedbe i prijedloge u toku javne rasprave.

I. TEKSTUALNI DIO PLANA

Članak 8. i Članak 8a.

„...parkiranje vozila korisnika i zaposlenika rješava se unutar utvrđene površine za navedenu namjenu...”

Primjedba:

- Uvjete za osiguranje minimalnog broja parkirališnih mjesta prema namjeni potrebno je uskladiti sa planom šireg područja PPUO Viškovo (SN PGŽ 7/20), člankom 129.

II. USKLAĐENJE TEKSTUALNOG I GRAFIČKOG DIJELA PLANA


Članak 8. i Članak 8a.

„...najmanja udaljenost svih građevina od javnih prometnih površina iznosi najmanje 8m“

Primjedba:

Uvidom u kartografski prikaz br.4.1 Prijedloga Plana, predložene parcele br. 4. i 5. nalaze se na manjoj udaljenosti od propisanih 8 m iz Odredbia Prijedloga plana. Potrebno je usklađenje grafičkog dijela.

Slika br. 1 Izvadak iz kartografskog prikaza br. 4.1 Prijedloga plana

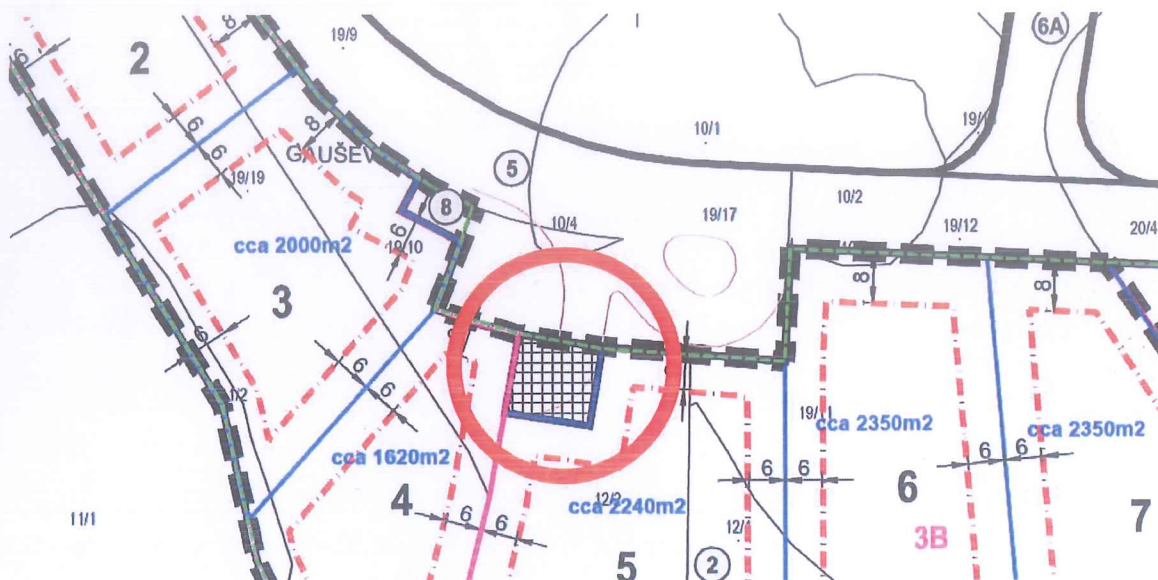

III. PROMETNO RJEŠENJE PRISTUPA PARCELAMA 4. i 5.

Na kartografskom prikazu 4.1 prikazana je površina nazvana „Pristupna površina“ :


- Uvidom u kartografske prikaze prometnog rješenja(kartografski prikaz br.2A) iz važećeg Plana razvidno je da se na obodnom području obuhvata ovih Izmjena i dopuna Plana¹ planira smještaj javne parkirališne površine (slika 2.). Stoga se nameće pitanje nesmetanog prometnog pristupa parcelama 4. i 5. preko planiranog parkirališta.
- Planirana „pristupna površina“ prikazana je samo u kartografskom prikazu br. 4.1 *Uvjeti gradnje na Platoima 32 i 3B*, dok je na kartografskom prikazu 1. *Korištenje i namjena površina* prikazana kao dio gospodarske namjene. Nije stoga jasno, radi li se o javnoj (prometnoj) površini, pristupnom kolnom putu za jednu ili obje predložene parcele te koji su uvjeti i način uređenja i gradnje na spomenutoj površini.

Predlaže se stoga da se i ovim Izmjenama i dopunama izmjeni i kartografski prikaz 2.A kojim će se prikazati prometno rješenje prilaza spomenutim parcelama kao i da se odrede uvjeti gradnje na predmetnoj „pristupnoj površini“


¹ UPU radne zone Marišćina K-2 (UPU 3) - III. ID, "Službene novine Primorsko-goranske županije", broj 17/12 i "Službene novine općine Viškovo", broj 16/17,12/19 i 17/19



Slika br. 2 Izvadak iz kartografskog prikaza br. 2A važećeg Urbanističkog plana uređenja

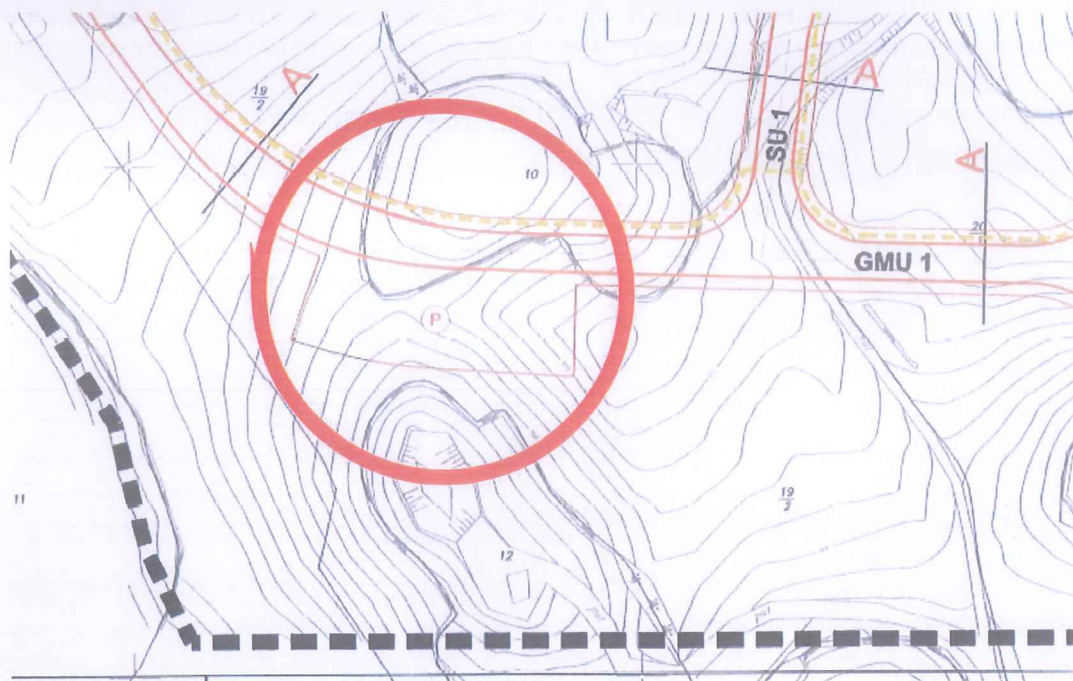

Slika br. 3 Izvadak iz kartografskog prikaza br. 1 Prijedloga plana

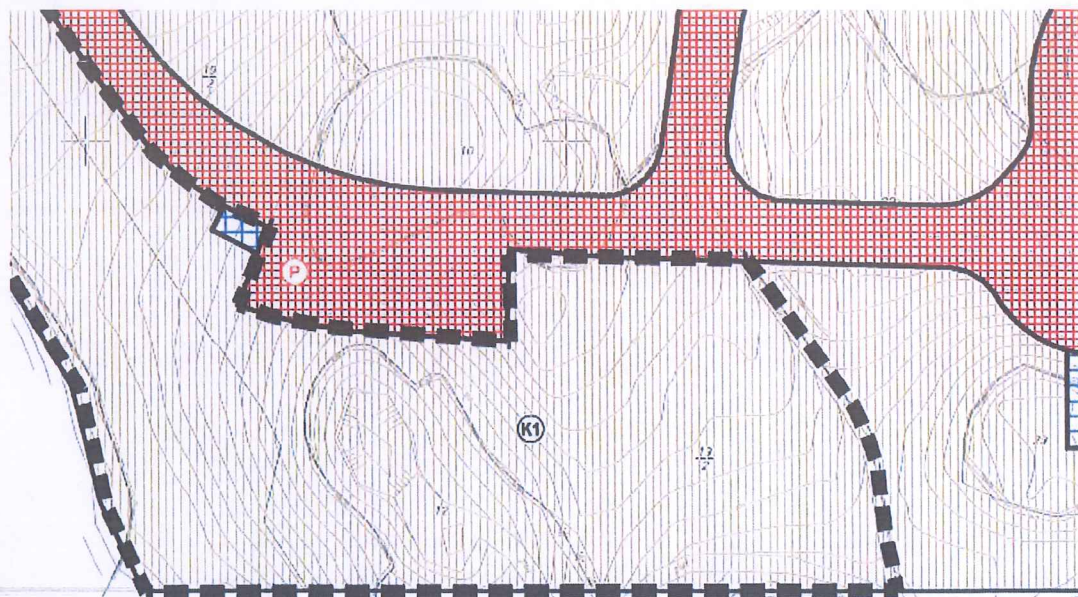

IV. OSTALO

Plinoopskrba (kartografski prikaz 2.b)

Iako nije eksplicitno navedeno u razlozima izrade, te je izvan obuhvata ovih Izmjena i dopuna, napominjemo kako u urbanističkom planu uređenja ne može postojati „alternativni koridor plinoopskrbe“ koji je prikazan u kartografskom prikazu 2.B, budući da se upravo UPU-om i njegovim mjerilom planira trasa prolaska svih infrastrukturnih sustava.



Javna ustanova
Zavod za prostorno uređenje
Primorsko-goranske županije
Splitska 2/II • 51000 • Rijeka • Hrvatska • p.p. 283 • OIB: 08444936466
T: ++385 51 351 772 • F: ++385 51 212 436 • E: zavod@pgz.hr • W: zavod.pgz.hr




Nadalje, uvidom u odredbe važećeg UPU-a (uključujući sve dosad izrađene Izmjene i dopune) razvidno je da poglavlje plinoopskrbe nije obrađeno u odredbenom dijelu Plana, već je isti prikazan samo u grafičkom dijelu. Stoga ovim putem upozoravamo na neusklađenost grafičkog i tekstualnog dijela Plana kao i potrebu za njihovim usklađivanjem.

Pročišćeni tekst Plana


Uvidom u našu bazu planova na snazi, razvidno je da do sad nije izrađen pročišćeni elaborat ovog Plana što otežava provedbu samog Plana. Budući da je u toku izrada ovih IV. Izmjena i dopuna Plana, napominjemo kako je, sukladno članku 113. *Zakona o prostornom uređenju*, nužno objaviti i pročišćeni tekst odredbi i grafičkog dijela plana u roku od 30 dana od stupanja na snagu Odluke o izmjenama i dopunama Plana.

Izradio:

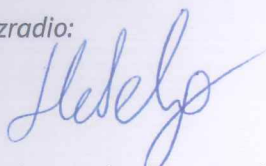

Robert Heberling, mag.ing.arch

Pomoćnik ravnatelja:

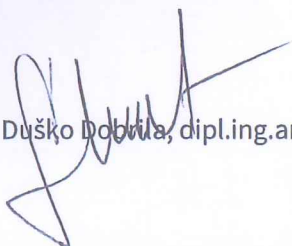

Duško Dobrić, dipl.ing.arh.



RAVNATELJ

Adam Butigan, mag. ing. Geod.

Dostaviti:

1. Naslovu
2. Službi za informacijski sustav
3. Službi za infrastrukturu i razvojne projekte
4. Pismohrani, ovdje



Javna ustanova
Zavod za prostorno uređenje
Primorsko-goranske županije
Splitska 2/II • 51000 • Rijeka • Hrvatska • p.p. 283 • OIB: 08444936466
T: ++ 385 51 351 772 • F: ++ 385 51 212 436 • E: zavod@pgz.hr • W: zavod.pgz.hr





Naš znak: MK
Broj dokumenta: UZ/OS/24-18-4
Rijeka, 25.06.2024.

Vaš znak: KLASA: 350-01/23-01/6
URBROJ: 2170-35-06/06-24-21

REPUBLIKA HRVATSKA
PRIMORSKO-GORANSKA ŽUPANIJA
OPĆINA VIŠKOVO
JEDINSTVENI UPRAVNI ODJEL
VOZIŠĆE 3
51216 VIŠKOVO

Predmet: Posebna obavijest o javnoj raspravi o prijedlogu IV. izmjena i dopuna
Urbanističkog plana uređenja radne zone Marišćina K-2 (UPU-3)
- dostava mišljenja

Poštovani,

Sukladno posebnoj obavijesti KLASA: 350-01/23-01/6, URBROJ: 2170-35-06/06-24-21, od 23.svibnja 2024.godine i uvidom u Prijedlog plana, primijetili smo da na predmetnom području nije ucrtan postojeći plinovod prirodnog plina kao dio distribucijskog sustava prirodnog plina koncesijskog područja Energa d.o.o. Rijeka te se očitujemo kako slijedi:

Na području zone zahvata obuhvaćene prijedlogom IV.Izmjene i dopune Urbanističkog plana uređenja radne zone Marišćina K-2 (UPU-3), izgrađen je srednjetačni plinovod kao dio distributivnog sustava.

Distributivna mreža sastoji se iz srednjetačnog razvodnog plinovoda 4,0 bar - služi za transport plina od MRS-a do potrošača.

Srednjetačni plinovod

Prije početka radova na iskopu rova za srednjetačni plinovod izvođač je dužan obavijestiti nadležne komunalne radne organizacije o početku radova, te od istih zatražiti provjeru trase postojećih instalacija.

Iskop rova vršiti strojno na mjestima slobodnih površina, a ručno na mjestima postojećih komunalnih instalacija. Širina dna rova za plinovod iznosi za strojni iskop 0,4 – 0,6 m, a za ručni iskop min 0,6 m, a dubina od 0,8 do 1 m (od tjemena cijevi plinovoda). Na dijelu trase gdje se izvodi varenje i spajanje cijevi izvesti iskop za varne jame koje su šire i dublje od profila rova za 50 cm.

Plinovod na projektiranoj trasi prolazi ispod:

- kolovoznih i pješačkih površina od asfalta
- zelenih i zemljanih površina
- betonskih površina

Žiro račun: IBAN HR17 2360000 - 1101962162 kod Zagrebačka banka d.d.

Žiro račun: IBAN HR37 2402006 - 1100401603 kod Erste & Steiermärkische Bank d.d.

Registrirano u TS Rijeka: Tt-95/3158-2, MBS: 040013290, MB: 3456811, OIB: 99393766301

Temeljni kapital Društva: 33.448.138,56 EUR

Direktor Društva: Marko Križanec, dipl.ing., EMBA

Nakon zatrpavanja cijevi sve površine dovesti u prvobitno stanje.

Prije postave cijevi u dno rova planirati i izvesti pješčanu posteljicu debljine 10 do 15 cm u padu prema uzdužnom profilu. Cijevi nakon polaganja zatrpati pijeskom u debljini od 10 do 15 cm iznad vrha cijevi osim na mjestima varova i spojnica. Ta mjesta zatrpati na isti način nakon izvedene tlačne probe. Kompletan rov nakon toga zatrpati sitnim i probranim materijalom iz iskopa u slojevima debljine 25 do 30 cm uz potrebno ručno nabijanje.

Na dubini 0,4 m ispod kote terena položiti žutu plastičnu traku za označavanje plinovoda sa natpisom vrste položene instalacije. Za vrijeme radova vršiti potrebna geodetska snimanja trase i dubina položenih cijevi, te izraditi elaborat izvedenog stanja trase plinovoda.

Voditi računa o instalacijama s kojima se STP instalacija križa, mjesta križanja su dana u grafičkoj dokumentaciji. Ta mjesta i dubine ukopa shvatiti kao orijentacijske vrijednosti, te iskop rova za STP instalaciju izvesti naročito pažljivo kako bi se izbjeglo oštećenje postojećih ukopanih instalacija (kabela za posmična vrata, energetski kabel i telefonski kabel).


Udaljenost STP i projektiranih instalacija iznose:

- po horizontali pri paralelnom polaganju instalacija 0,5 m
- stupovi (telekom, elektra) računajući od osi stupa 1,0 m
- kanalska okna (kanalizacija, vodovod) 1,0 m
- zgrade i ostali objekti 2,0 m
- transformatorske stanice, potencijalna mjesta istjecanja otapala i ostalih agresivnih tekućina 5,0 m
- debla visokog raslinja 1,5 m
- obod grmolikog raslinja 0,5 m.

Na mjestima križanja gdje su udaljenosti ST instalacije i navedenih instalacija manje od dozvoljenih potrebno je izvršiti udaljenje i zaštitu i to prema detalju za predmetnu instalaciju i u skladu sa uvjetima lokalnog distributera.

S poštovanjem,

DIREKTOR
Marko Križanec, dipl. ing., EMBA

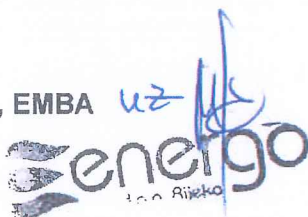

PRILOG:
Situacija trase izvedenog srednjetačnog plinovoda



PLINOVOD
JAVNA RASVJETA
TOPLOVOD



M 1:1000



Legenda





REPUBLIKA HRVATSKA
PRIMORSKO – GORANSKA ŽUPANIJA



OPĆINA VIŠKOVO

JEDINSTVENI UPRAVNI ODJEL

JAVNA RASPRAVA

o prijedlogu IV. izmjena i dopuna
Urbanističkog plana uređenja radne zone Mariščina K-2 (UPU-3)

od 17. do 25. lipnja 2024. godine

KNJIGA PRIMJEDBI, PRIJEDLOGA I MIŠLJENJA



NAPOMENA:

Primjedbe, prijedlozi i mišljenja moraju biti čitljivo i razumljivo napisani, uz ime i prezime, adresu, OIB i potpis podnositelja, u protivnom ne moraju se uzeti u obzir u pripremi izvješća o javnoj raspravi.

ZA VREMENE TRAJANJA JAVNE RASPRAVE, OD 17. DO 25. LIPNJA '24.,
U KNJIGU PRIMJEDBI, PRIJEDLOGA I MIŠLJENJA NJE BILA
UPISANA NITJEDNA PRIMJEDBA, PRIJEDLOG Ili MIŠLJENJE.

Chok

