IZGRADNJA ŠKOLSKIH SPORTSKIH IGRALIŠTA UZ OSNOVNU ŠKOLU **MARINIĆI**

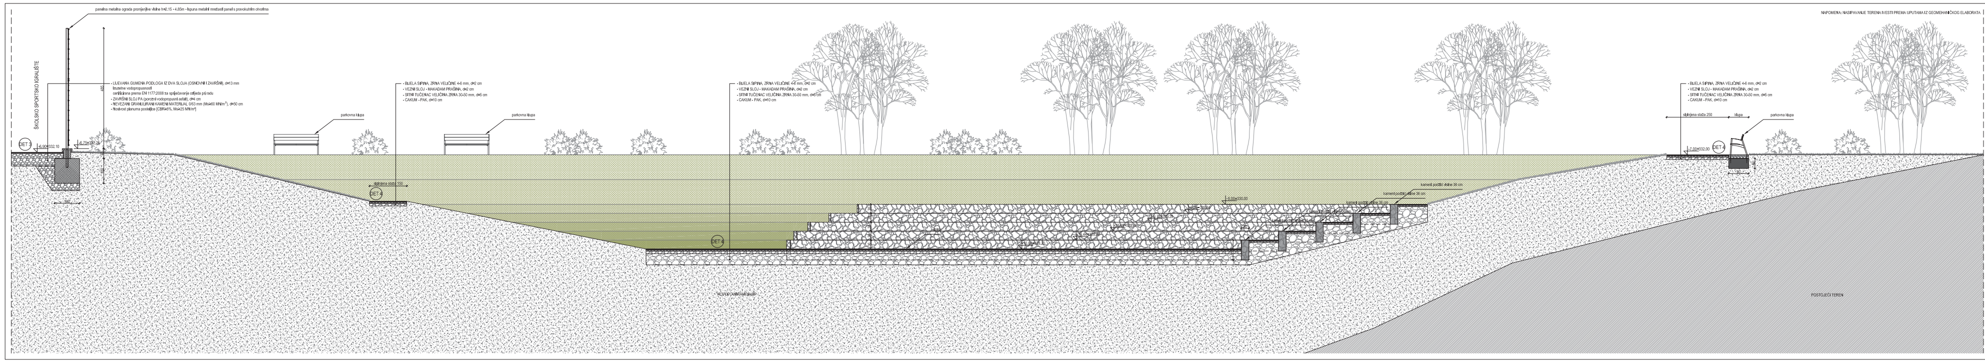

NOVOPLANIRANO

PRESJEK

3-3

±0.00 = 339.00m.n.v.

JURCON PROJEKT d.o.o. Zagreb	INVESTITOR: OPĆINA VIŠKOVO, OIB: 28350474809, Vozišće 3, 51216 Viškovo
JURCON PROJEKT OIB: 55345087244	NAZIV GRAĐEVINE: IZGRADNJA ŠKOLSKIH SPORTSKIH IGRALIŠTA UZ OSNOVNU ŠKOLU "MARINIĆI" k.č.br. 976, k.o. Marinići
PROJEKTANT: Ivana Kosier, d.i.a.	NAZIV PROJEKTA: GLAVNI PROJEKT
IVANA KOSIER dipl.ing.arh. OVLAŠTENA ARHITEKTICA A 3140	STRUKOVNA ODREDNICA: ARHITEKTONSKI
GLAVNI PROJEKTANT: Ivana Kosier, d.i.a.	NAZIV PROJEKTA KOJI DIO GRAĐEVINE: IZGRADNJA ŠKOLSKIH SPORTSKIH IGRALIŠTA I UREĐENJE OKOLIŠA
SURADNICI: Kristina Crnković, i.g.; Danijela Malekin, d.i.a.; Gordan Maček, d.i.prom.	SADRŽAJ GRAFIČKOG PRIKAZA: PRESJEK 3-3; OZNAKA REVIZIJE: 00
DIREKTOR: Zdravko Jurčec, d.i.g.	ZOP: OS-MAR-194/19-1; BROJ PROJEKTA: 194/19-1; DATUM IZRADE: 07/2019; MJERILO: 1:50; REDNI BROJ NACRTA: NP.06