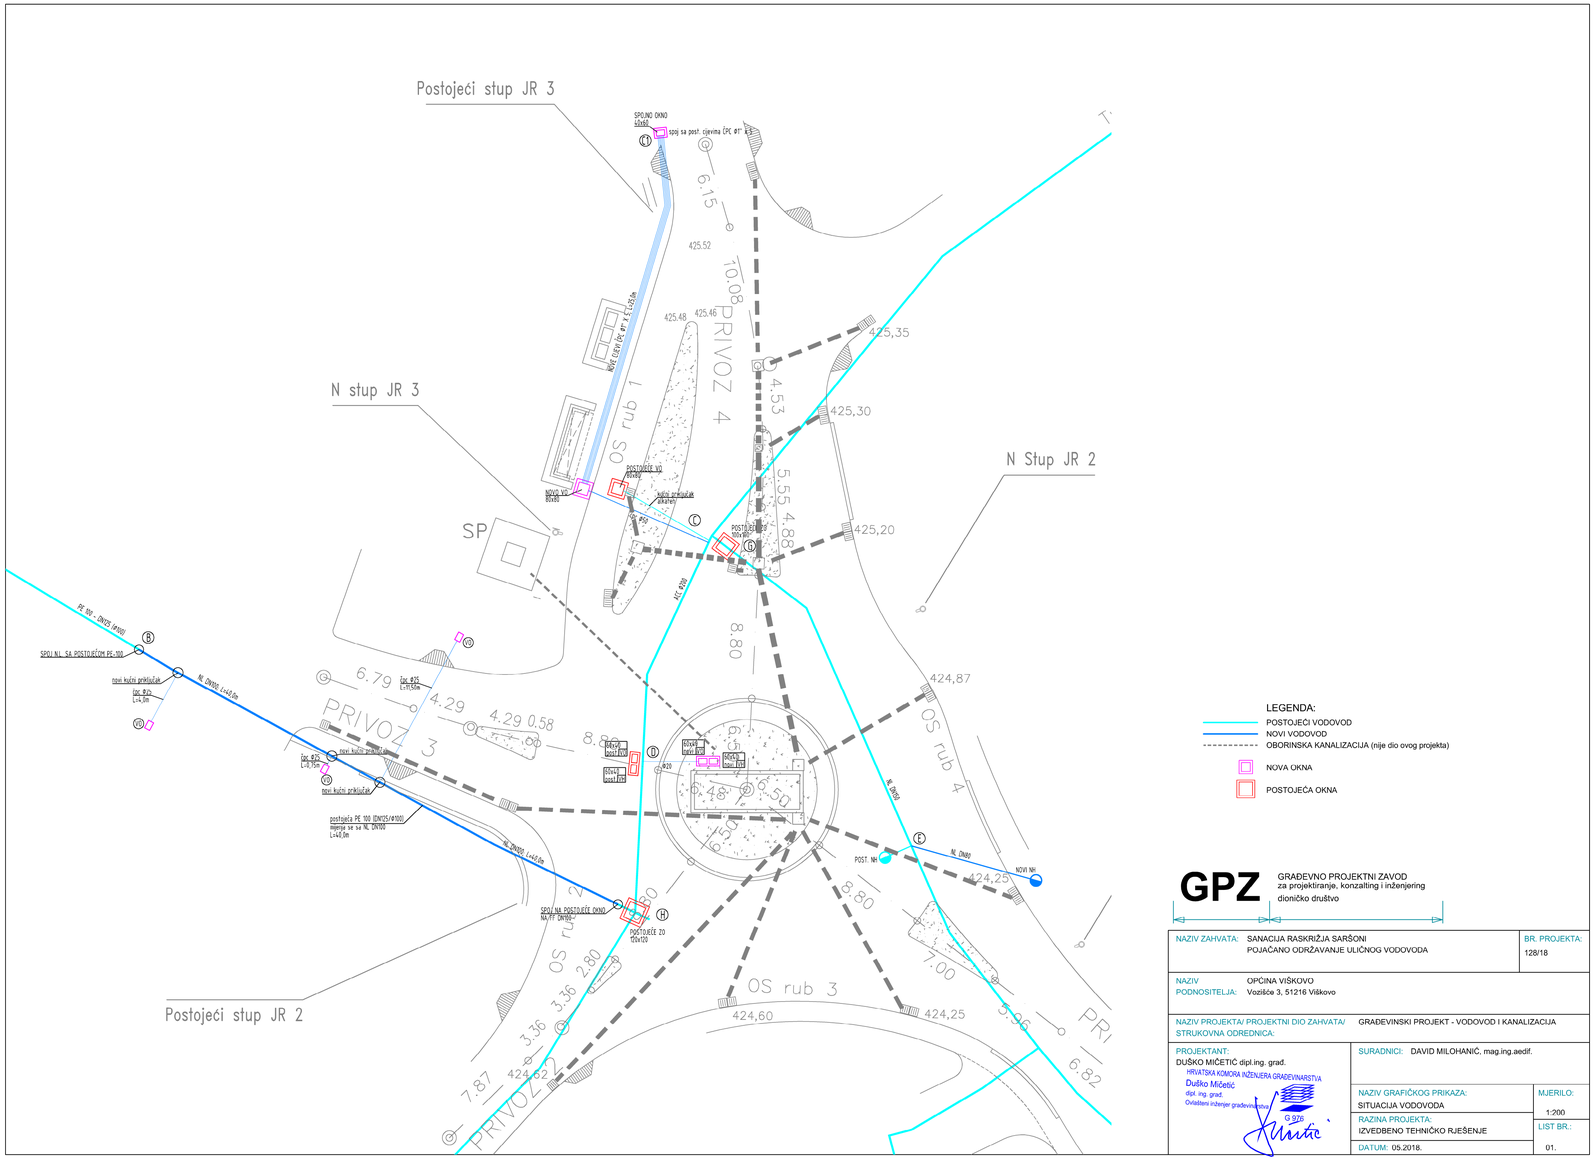

LEGENDA:

- POSTOJEĆI VODOVOD
- NOVI VODOVOD
- OBORINSKA KANALIZACIJA (nije dio ovog projekta)
- NOVA OKNA
- POSTOJEĆA OKNA

GPZ GRAĐEVNO PROJEKTNI ZAVOD za projektiranje, konzalting i inženjering dioničko društvo

NAZIV ZAHVATA:	SANACIJA RASKRIŽJA SARŠONI POJAČANO ODRŽAVANJE ULIČNOG VODOVODA	BR. PROJEKTA: 128/18
NAZIV PODNOSITELJA:	OPĆINA VIŠKOVO Vozišće 3, 51216 Viškovo	
NAZIV PROJEKTA/ PROJEKTNI DIO ZAHVATA/ STRUKOVNA ODREDNICA:	GRAĐEVINSKI PROJEKT - VODOVOD I KANALIZACIJA	
PROJEKTANT: DUŠKO MIČETIĆ dipl.ing. grad. HRVATSKA KOMORA INŽENJERA GRAĐEVINARSTVA Duško Mičetić dipl. ing. grad. Ovlašteni inženjer građevinarstva	SURADNICI: DAVID MILOHANIĆ, mag.ing.aedif.	
	NAZIV GRAFIČKOG PRIKAZA: SITUACIJA VODOVODA	MJERILO: 1:200
	RAZINA PROJEKTA: IZVEDBENO TEHNIČKO RJEŠENJE	LIST BR.: 01.
	DATUM: 05.2018.	