




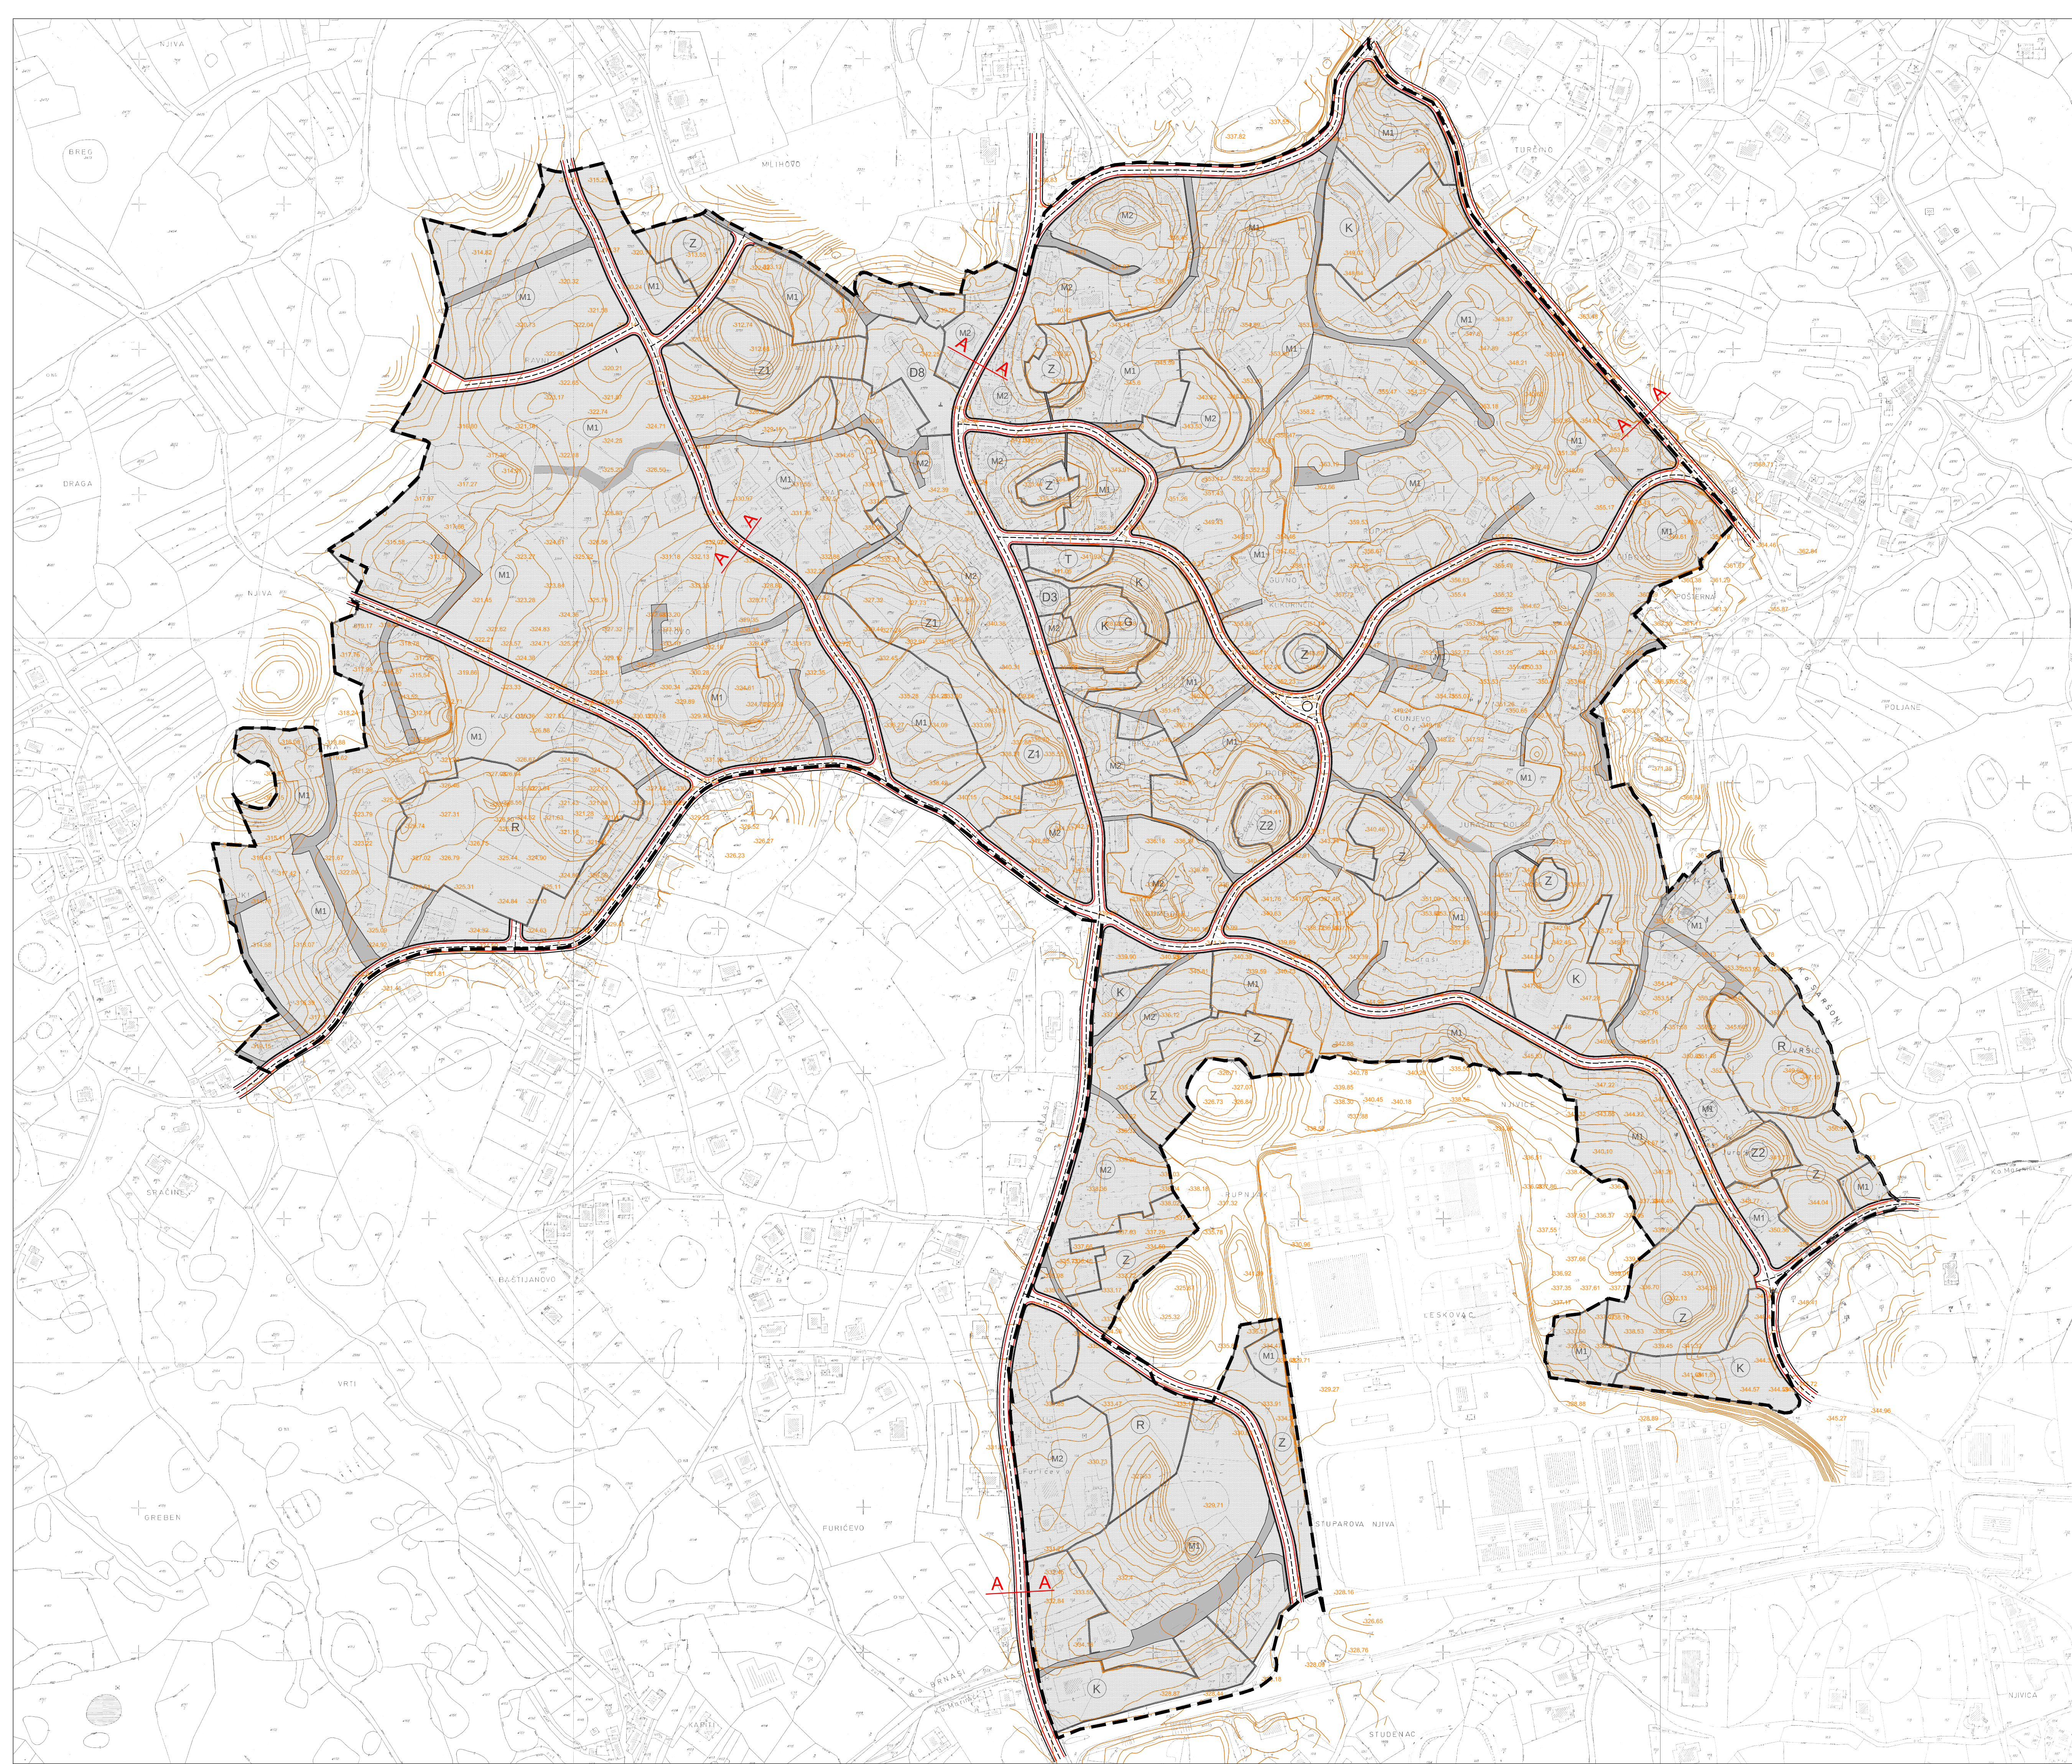


SITUACIJA

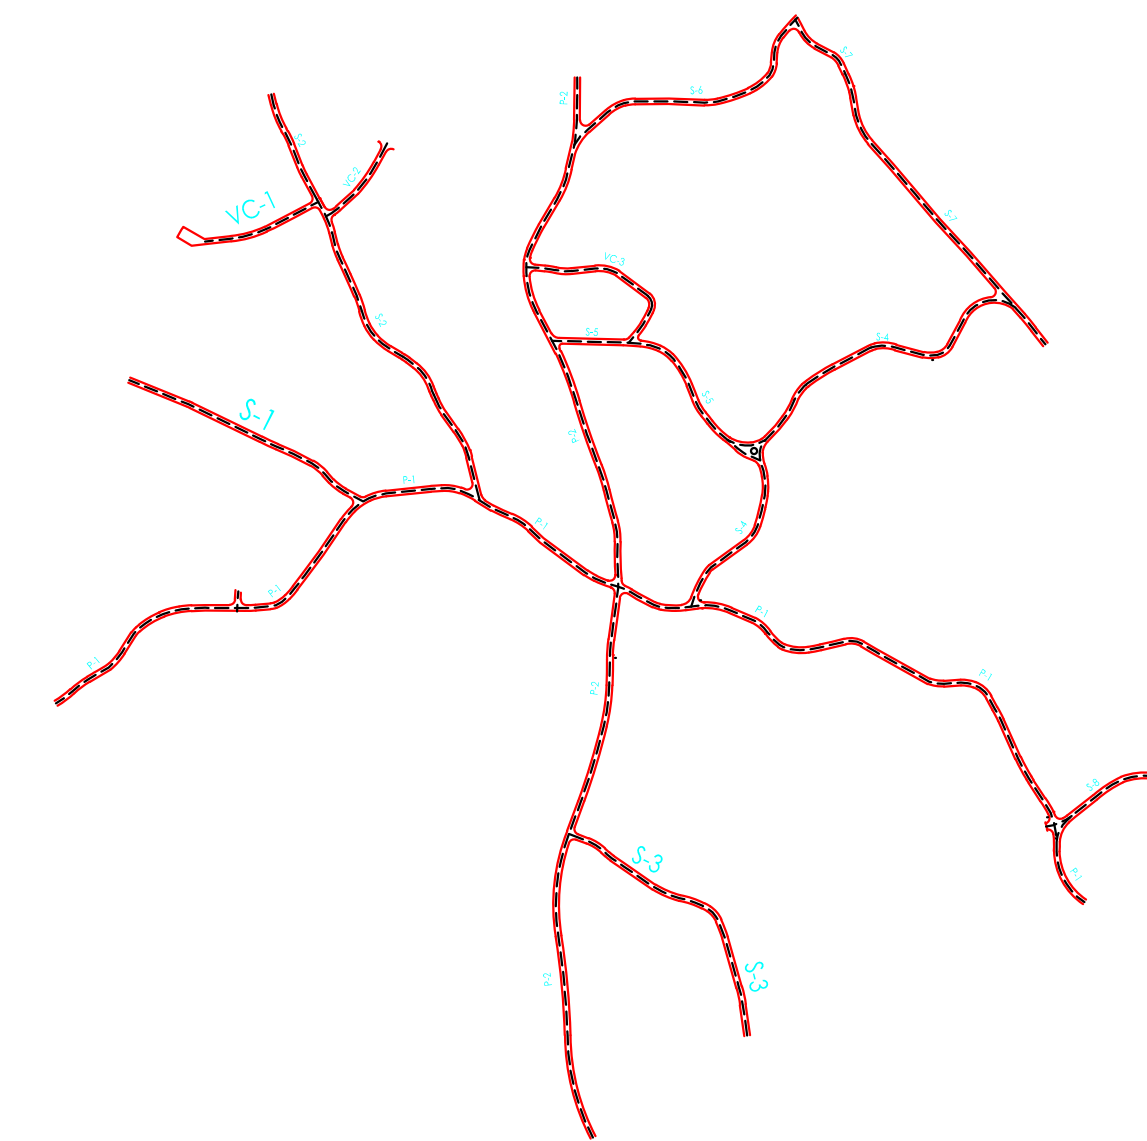


UZDUŽNI PROFIL: VC-1

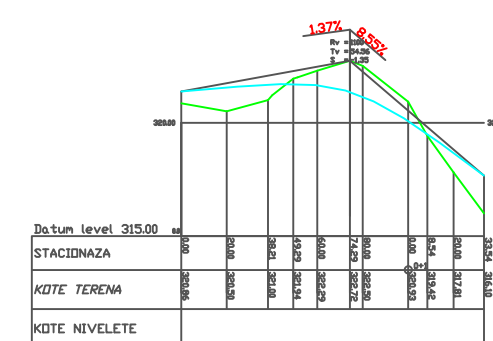

UZDUŽNI PROFIL: S-1

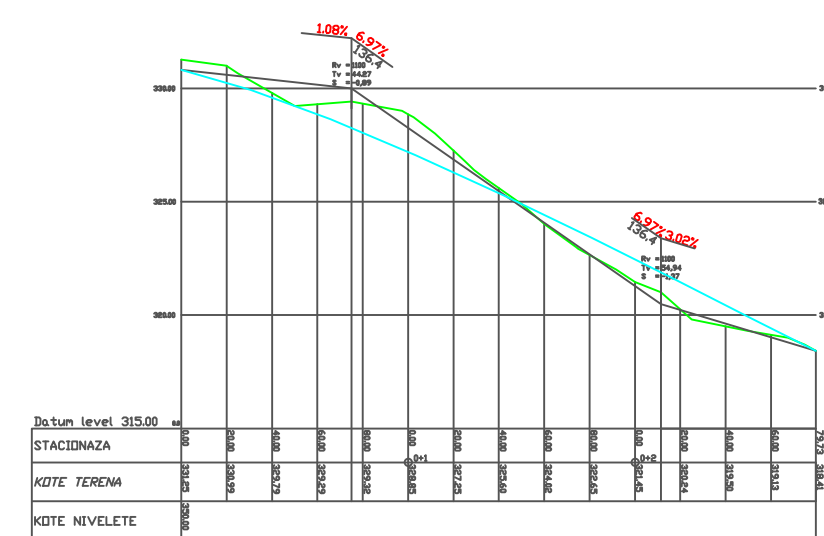

UZDUŽNI PROFIL: S-3

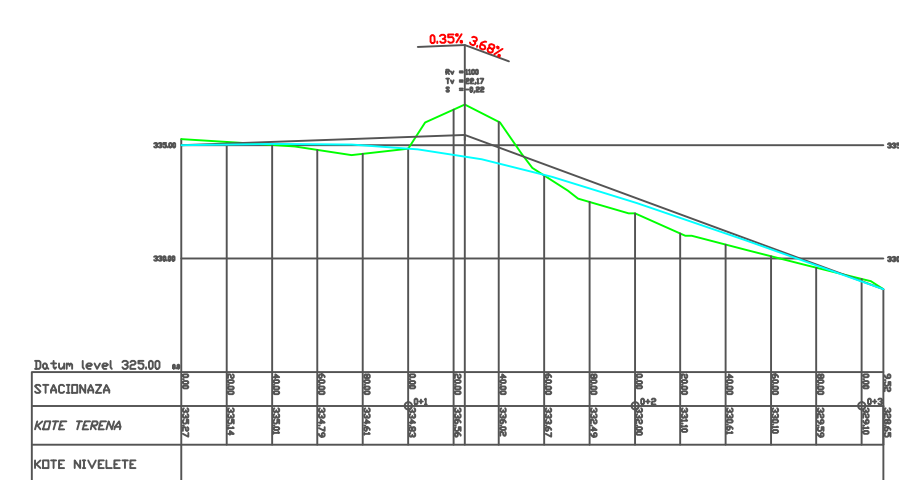

PRIMORSKO-GORANSKA ŽUPANIJA OPĆINA VIŠKOVO URBANISTIČKI PLAN UREĐENJA NASELJA VIŠKOVO N1-1/UPU1/

FAZA: KONAČNI PRIJEDLOG PLANA

PROMETNA, ULIČNA I KOMUNALNA INFRASTRUKTURNA MREŽA
PROMET




LEGENDA

- granica obuhvata
- katastarska podloga
- kč.br.
- postojeća građevina
- postojeći put
- slonice
- višinska kota
- namjene površina s izvorim oznakama pojedinih površina

PROMET

- glavna mjesna ulica
- sabirne ulice
- kalo - pristupne površine
- pješački pristup javnoj površini

KARAKTERISTIČNI PRESJEK

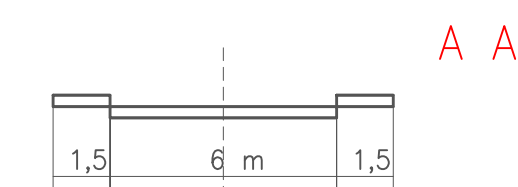

Napomena:
Katastarsko - geodetsko - topografske podloge dostavljene su u veljači 2009. godine od strane Upravnog odjela za urbanizam, komunalni sustav i ekologiju Općine Viškovo, u digitalnom obliku.

PRIMORSKO - GORANSKA ŽUPANIJA OPĆINA VIŠKOVO URBANISTIČKI PLAN UREĐENJA NASELJA VIŠKOVO N1-1 / UPU 1/ FAZA: KONAČNI PRIJEDLOG PLANA

PROMETNA, ULIČNA I KOMUNALNA INFRASTRUKTURNA MREŽA
PROMET

Broj kartografskog prikaza:	2/A	Mjerilo kartografskog prikaza:	1 : 2 000
Oduka o izradi Plana:	"Študentske pravne PG" 18/08 "Študentske pravne PG" 20/11	Oduka predstavničkog tijela o donošenju Plana:	
Prethodna rasprava održana je 9. srpnja 2009.		Javna rasprava s javnim uslugama održana je od 10.11. do 10.12. 2009. Javna rasprava održana je 11. 12. 2009. Povremena javna rasprava s javnim uslugama održana je od 11.04. do 26. 04. 2010. Javna rasprava održana je 11.04. 2010. Druga povremena javna rasprava s javnim uslugama održana je 11. 07. do 11.08.2011. Javna rasprava održana je 11.08.2011.	
Pečat tijela odgovornog za provođenje javne rasprave:		Odgovorna osoba za provođenje Javne rasprave:	
		Vesna Milčević, dipl.ing.građ.	
		Ime, prezime i potpis	

Pravna osoba koja je izradila Plan:

d.o.o. za prostorno i urbanističko planiranje, projektiranje i inženjering
Urbani Design d.o.o.
ZAGREB, Kneza Mislava 12
IBR: 01/4576 412 01/4576 413 099 / 4576 414 099 / 4576 415 099/4612 463
www.urban-design.hr urban-design@urban-design.hr

Pečat pravne osobe koja je izradila Plan:	Odgovorna osoba:
URBANI DESIGN d.o.o. za prostorno i urbanističko planiranje, projektiranje i inženjering ZAGREB KNEZA MISLAVA 12 IBR: 01/4576 412 01/4576 413 099 / 4576 414 099 / 4576 415 099/4612 463	Mirjana Hrovat dipl.ing.građ. Mirjana Hrovat dipl.ing.građ. Ime, prezime i potpis

Koordinator Plana: MIRJANA HROVAT dipl.ing.građ.

Štućni tim u izradi Plana:	
1. MIRJANA HROVAT dipl.ing.građ.	7. MIRO SUDAR ing.građ.
2. RADOVAN MOČIĆ dipl.ing.građ.	8. BOJAN KALOJKIĆ dipl.ing.građ.
3. TOMISLAV SOUDAL dipl.ing.građ.	9. ZDANKA BEČIĆ dipl.ing.građ.
4. DAMIR SALAT dipl.ing.građ.	10. EDUARD VUKOVIĆ dipl.ing.građ.
5. OLGA ANTOŠ TOČANOVIĆ dipl.ing.građ.	11. DANILO VUKOVIĆ dipl.ing.građ.
6. MILJANO ŽIČIĆ dipl.ing.građ.	12. ANA ŠIPIĆ dipl.ing.građ.

Pečat predstavničkog tijela:

Ime, prezime i potpis	Pečat nadležnog tijela:

Istovjetnost ovog prostornog Plana s izvorikom

Ime, prezime i potpis