


PRIMORSKO-GORANSKA ŽUPANIJA
OPĆINA VIŠKOVO
I I Z M J E N E I D O P U N E
URBANISTIČKOG PLANA UREĐENJA
RADNE ZONE MARINIĆI K-1/UPU2/

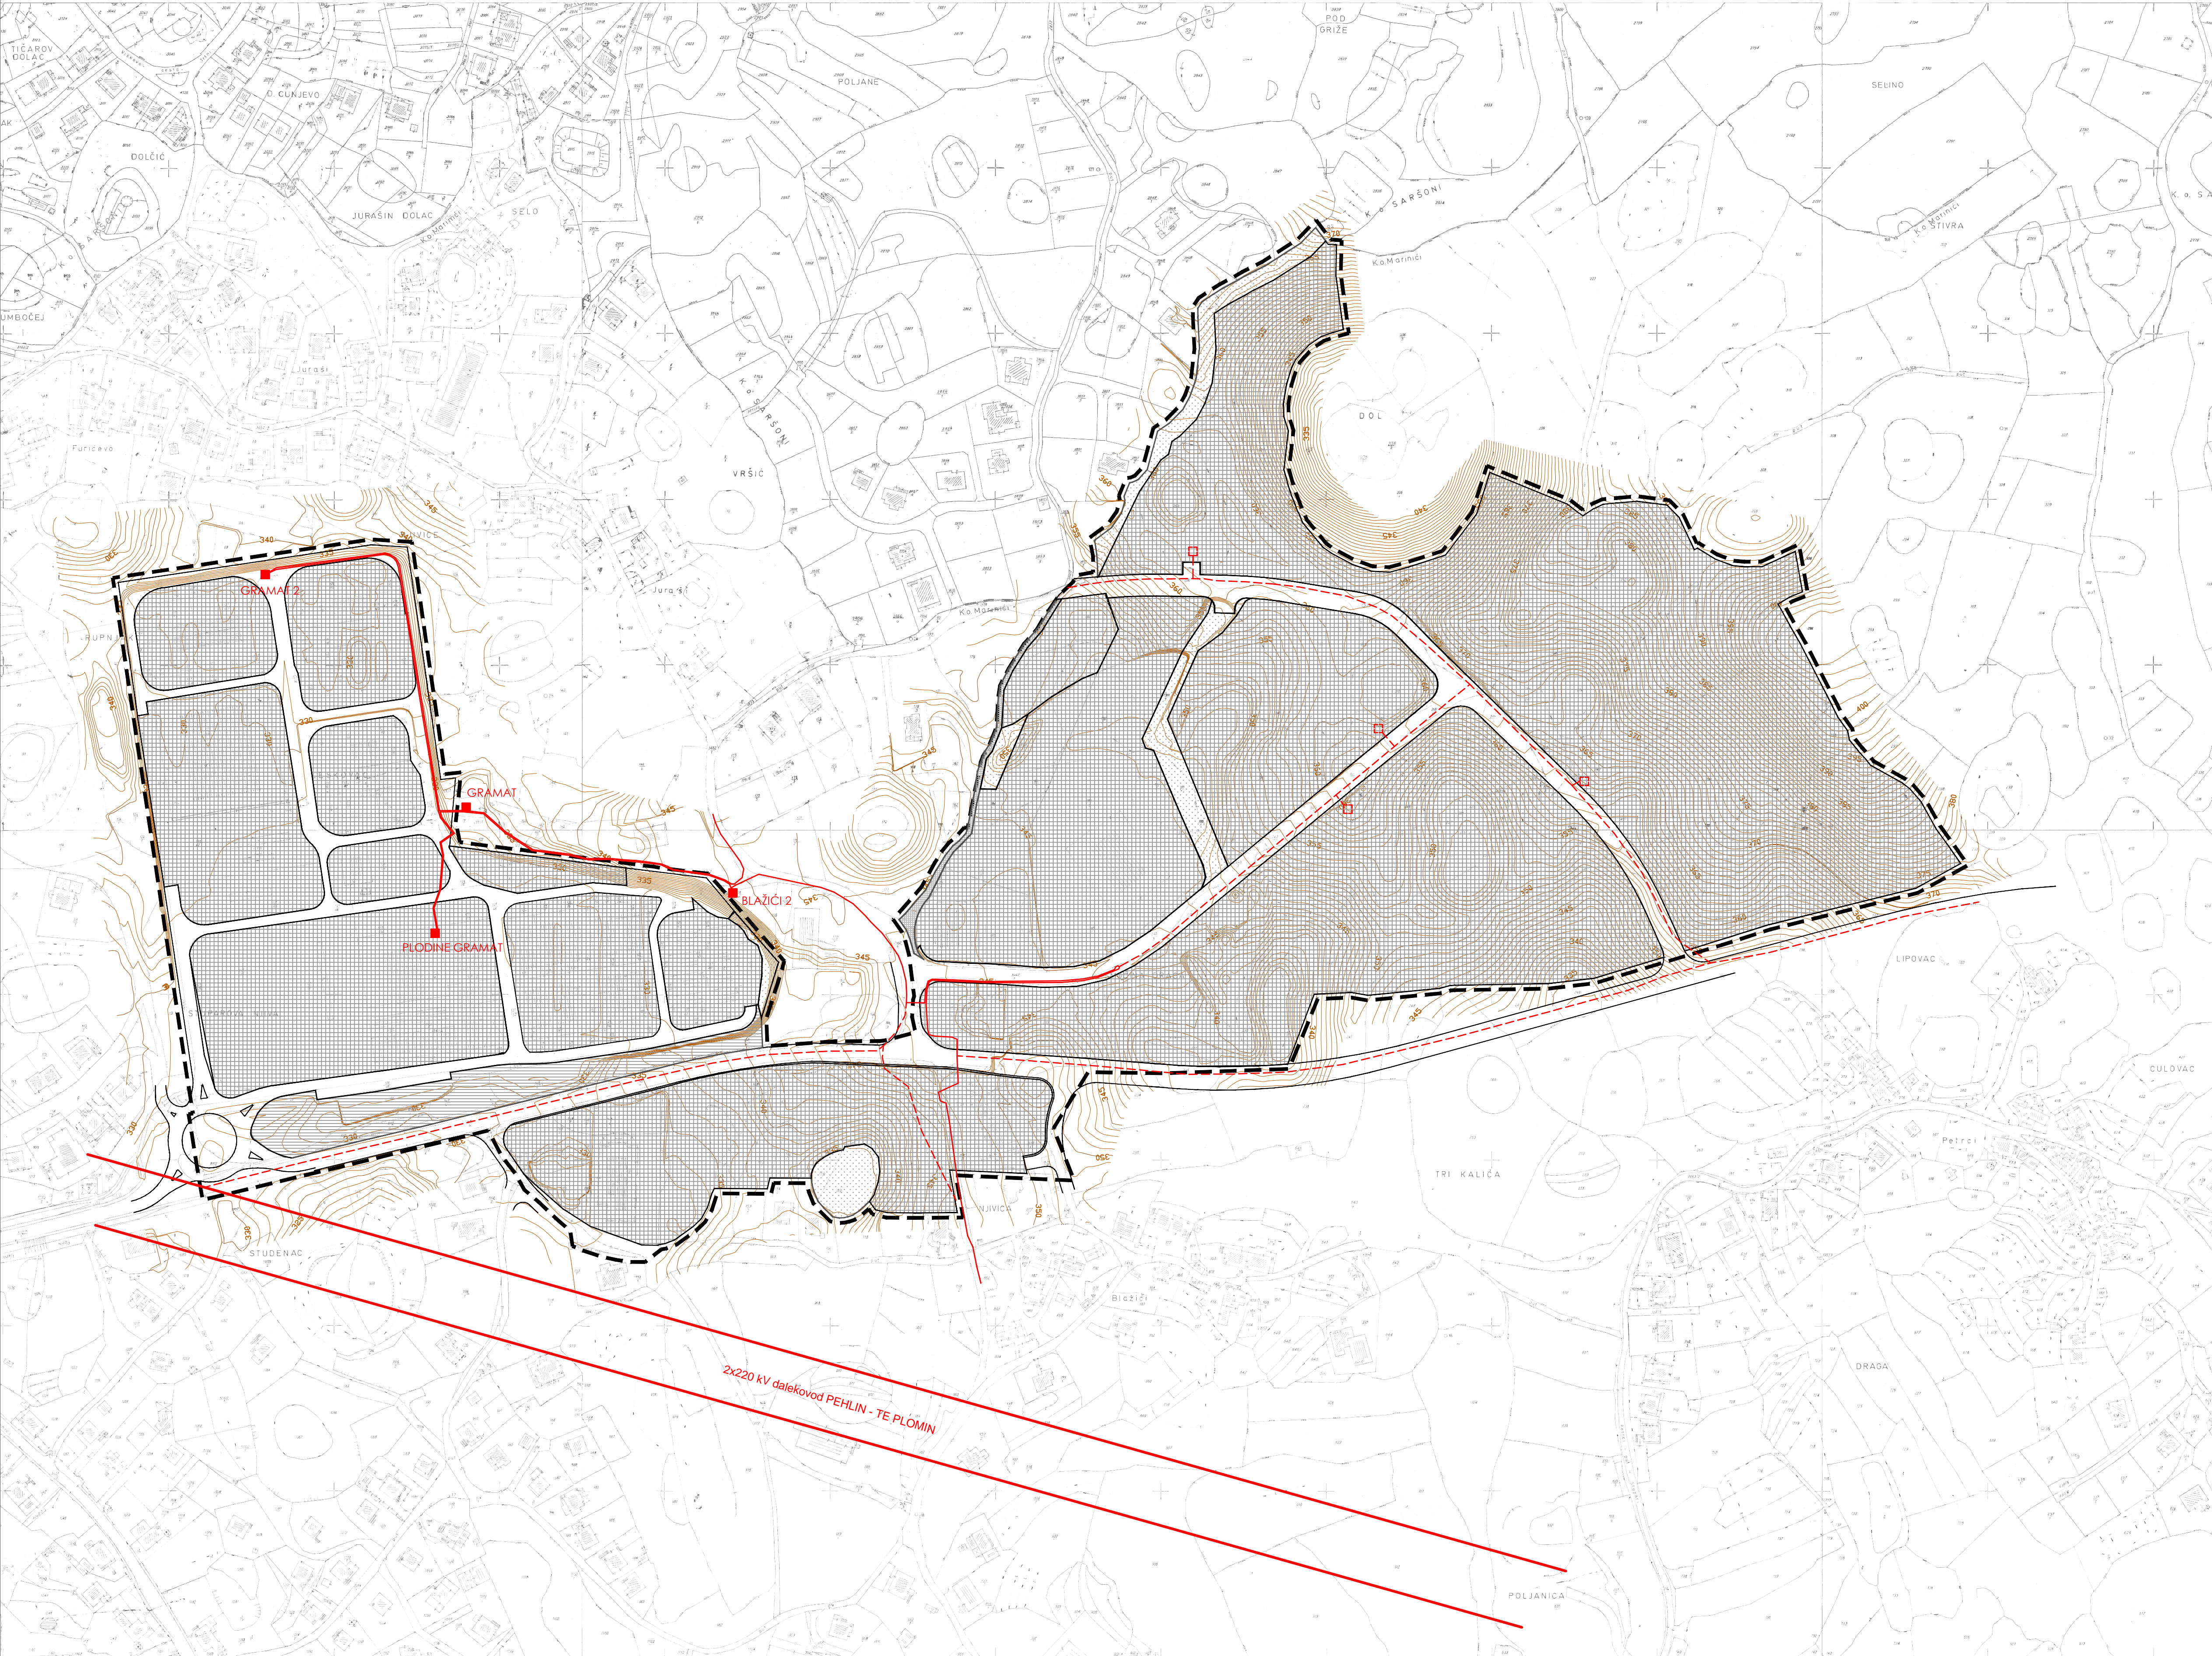

TUMAČ ZNAKOVLJA	ELEKTROOPSKRBA

KONAČNI PRIJEDLOG PLANA

Županija:	PRIMORSKO GORANSKA ŽUPANIJA
Općina/grad:	OPĆINA VIŠKOVO
Naziv prostornog plana:	I. IZMJENE I DOPUNE URBANISTIČKOG PLANA UREĐENJA RADNE ZONE MARINIĆI K-1/UPU 2/
Naziv kartografskog prikaza:	PROMETNA, ULIČNA I KOMUNALNA INFRASTRUKTURNA MREŽA ELEKTROOPSKRBA
Broj kartografskog prikaza:	2C
Mjerilo kartografskog prikaza:	1 : 2000
Odluka o Izradi Plana: (službeno glasilu):	Odluka predstavničkog tijela o donošenju Plana (službeno glasilu):
Javna rasprava (datum objave): Novi list, 08. prosinca 2020.	Javni uvid održan: od 14. prosinca 2020. do 28. prosinca 2020.
Pečat tijela odgovornog za provođenje javne rasprave:	Odgovorna osoba za provođenje javne rasprave: Pročelnik JUO: ROBERT SIMČIĆ, dipl.oec. (ime, prezime i potpis)
Mišljenja i suglasnosti na Plan prema članku 101. Zakona o prostornom uređenju ("Narodne novine" br. 153/13, 65/17, 114/18, 39/19) HAKOM, Zagreb HEP, Rijeka HOPS, Zagreb HRVATSKE VODE, Rijeka MUP, Područni ured civilne zaštite Rijeka	klasa: 350-05/19-01/165; ur.broj: 376-05-3-20-04 od 21. 12. 2020. broj i znak: 401200103-1210220-00 od 21. 12. 2020. klasa: 700/20-16/192; ur.broj: 3-200-002-01/IV-21-02 od 07. 01. 2021. klasa: 350-02/20-01/0000478; ur.broj: 374-23-3-20-2 od 18. 12. 2020. broj: 511-09-21/1-184/258/6-2009.D.R. od 16. 12. 2020.
Pravna osoba/tijelo koje je izradilo plan:	
Pečat pravne osobe/tijela koje je izradilo plan:	Odgovorna osoba: LILI BRAČUN, dipl.ing.arch. (ime, prezime i potpis) Odgovorni voditelj:
Pečat odgovornog voditelja:	LILI BRAČUN, dipl.ing.arch. (ime, prezime i potpis)
Odgovorni voditelj:	LILI BRAČUN, dipl.ing.arch. (ime, prezime i potpis)
Stručni tim u izradi plana: 1. LILI BRAČUN 2. SUNČANA BURLOVIĆ 3. ROBERT HEBERLING	dipl.ing.arch. univ.bacc.ing.arch. mag.ing.arch.
Pečat predstavničkog tijela:	Predsjednik predstavničkog tijela: KSENJA ŽAUHAR, mag.paed. (ime, prezime i potpis) Pečat nadležnog tijela:
Istovjetnost ovog prostornog plana s izvornikom ovjerava:	
(ime, prezime i potpis)	