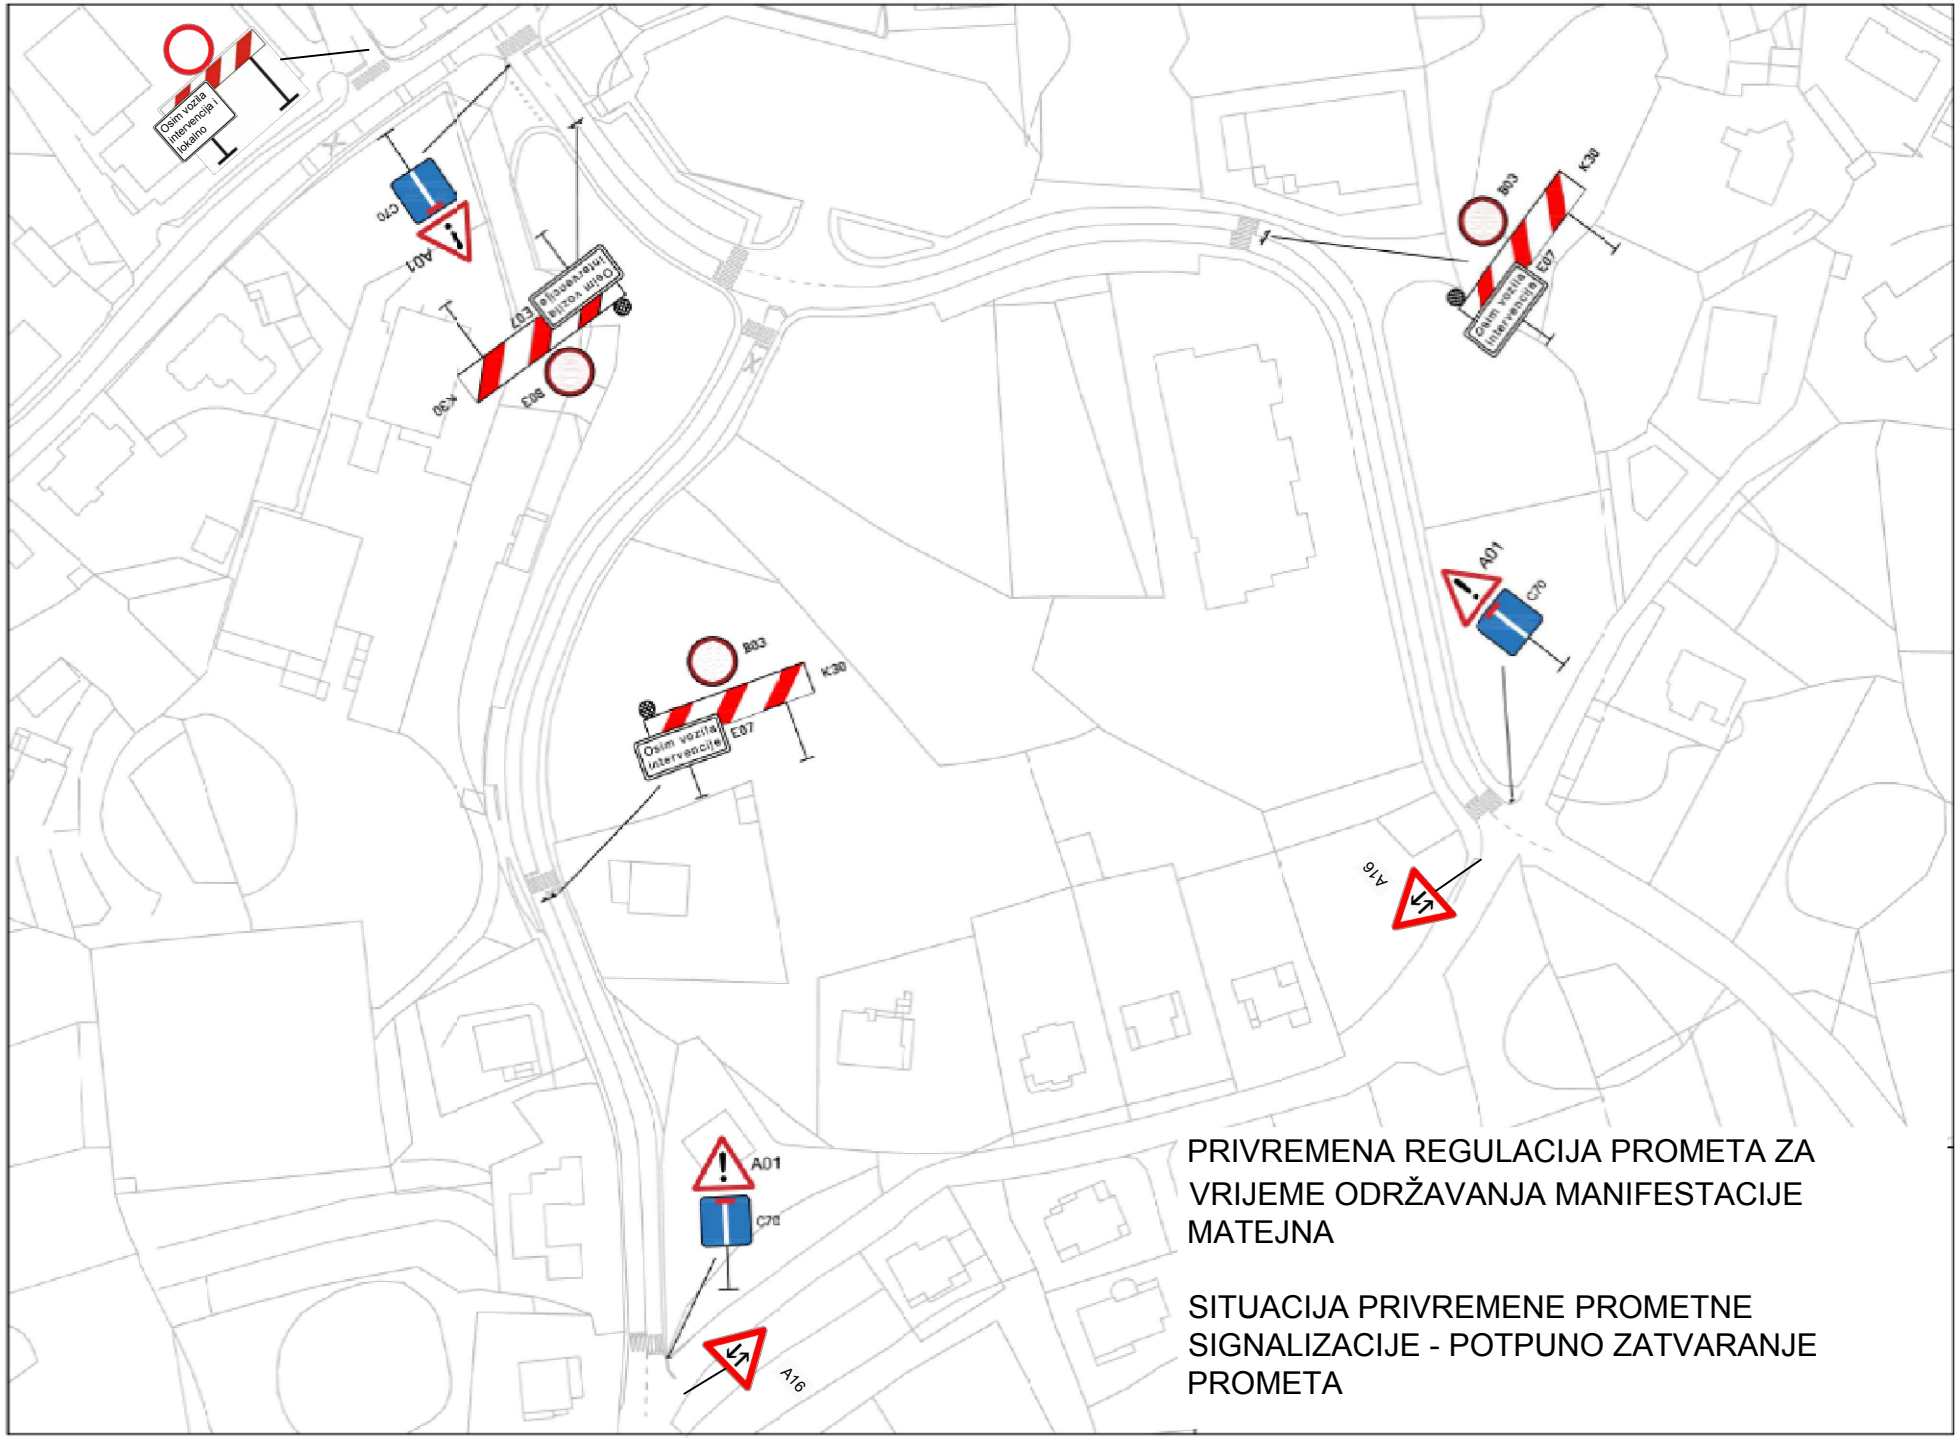

PRIVREMENA REGULACIJA PROMETA ZA VRIJEME ODRŽAVANJA MANIFESTACIJE MATEJNA

SITUACIJA PRIVREMENE PROMETNE SIGNALIZACIJE - POTPUNO ZATVARANJE PROMETA