

**NARUČITELJ:**

**Naziv:** Općina Viškovo  
**Sjedište:** Viškovo  
**Adresa:** Vozišće 3  
**OIB:** 28350474809  
**telefon:** 051/503-770  
**e-mail:** pisarnica@opcina-viskovo.hr

**PROJEKTNI ZADATAK ZA IZRADU IDEJNOG PROJEKTA PJEŠAČKO –  
BICIKLISTIČKOG NATHODNIKA „ŠKOLA – OPĆINA“ IZNAD ŽUPANIJSKE CESTE  
Ž5025**

Viškovo, listopad 2019. godine

## **1. Uvod**

Ovim projektnim zadatkom predviđena je izrada geodetskog situacijskog nacrta postojećeg stanja te prema dobivenim podacima izrada projektne dokumentacije – idejnog rješenja u dvije varijante i prema odabranoj varijanti od strane Naručitelja, te prema posebnim uvjetima javnopravnih tijela (ishodi Ponuditelj) izrada idejnog projekta za pješačko – biciklistički nathodnik prema najpovoljnijoj varijanti. Idejna rješenja sadržavaju i procjene troškova gradnje. Nakon izrade idejnog projekta Ponuditelj je dužan ishoditi lokacijsku dozvolu za građevinu nathodnik.

## **2. Lokacija i prostorno planska dokumentacija**

Predviđena lokacija predmetnog nathodnika nalazi se na županijskoj cesti Ž5025, u blizini adrese Vozišće 3, Viškovo, prema priloženoj orto-foto situaciji. Prilikom izrade rješenja potrebno je voditi se time da se prvenstveno obuhvate katastarske čestice u vlasništvu Općine Viškovo i Osnovne škole Sveti Matej, odnosno potrebno je izbjegići zadiranje u privatna vlasništva. Na ovoj lokaciji planirana je rekonstrukcija (proširenje) postojeće županijske ceste Ž5025 što treba uzeti u obzir prilikom izrade rješenja te rekonstrukcija zgrada općine i Doma branitelja, te reorganizacija prometa oko zgrade općine. Sve navedeno treba sagledati u definiranju optimalnog položaja i lokacije nathodnika a kako bi se nathodnik uklopio u prostorno urbanističku strukturu centra naselja. Prilikom izrade projektne dokumentacije potrebno je uzeti u obzir važeću prostorno – plansku dokumentaciju. Prema Prostornom planu uređenja Općine Viškovo navedena lokacija nalazi se u građevinskom području naselja Široli (N1-2). Područje obuhvata definirano je Prostornim planom uređenja Općine Viškovo, Detaljnim planom uređenja Osnovne škole (DPU 16) i Detaljnim Planom uređenja Parkirališta Milihovo (DPU 17).

## **3. Opis postojećeg stanja**

Na mjestu županijske ceste pored zgrade Općine Viškovo na adresi Vozišće 3, Viškovo i Osnovne škole Sveti Matej prolazi županijska cesta Ž5025 preko koje je prolaz pješacima omogućen putem pješačkog prijelaza. Zbog povećanja sigurnosti pješaka ali i smanjenja ometanja cestovnog prometa koji se odvija navedenom županijskom cestom, predviđa se izgradnja pješačko – biciklističkog nathodnika preko županijske ceste Ž5025 između platoa uz zgradu općine na adresi Vozišće 3, Viškovo i zemljišta u sklopu Osnovne škole Sveti Matej, odnosno povezivanje sigurnom pješačkom komunikacijom brojnih javnih sadržaja sa obje strane prometno izuzetno opterećene prometnice Ž5025.

#### 4. Opis konstrukcije nathodnika

Na predmetnoj lokaciji planira se izgradnja otvorenog nathodnika s jednim ili više raspona, te prilaznim rampama koji treba projektirati prema načelima moderne arhitekture kao estetski vrijednu građevinu koja će doprinijeti izgledu središta mjesta te postati svojevrsni signum prostora te doprinijeti podizanju prometne sigurnosti. Pri projektiranju istoga bitni su zahtjevi Naručitelja da nathodnik bude estetski i funkcionalni doprinos samom središtu naselja Viškovo a budući nathodnik ima funkciju spajanja dva dijela naselja u kojem se nalaze primarno javni sadržaji (orto-foto lokacije sa sadržajima). Također važan aspekt definiranja izgleda i položaja nathodnika jest integracija istoga u prostor koja treba biti smislena, funkcionalna i logična te nadasve uklapljava u sadašnje i buduće stanje prostora u kojem se smješta te najvažnije privlačna za pješake. Privlačna za pješake znači da se već u oblikovanju nathodnika treba voditi da isti privlači pješake (osobito školsku djecu) a kako bi postao dominantan pješački pravac. Također treba voditi posebnu pažnju o konstrukciji i načinu izvedbe nathodnika a kao jedan od uvjeta s obzirom na postojeći promet i uvjet što manjeg perioda zatvaranja postojeće ceste za vrijeme izvođenja radova iz kojeg proizlazi uvjet da se nathodnik izvodi kao montažna konstrukcija (glavni raspon preko Ž5025). Također posebnu pažnju treba posvetiti instalacijama te u najvećoj mogućoj mjeri izbjegći prelaganje istih. U tom smislu projektiranje nathodnika treba prilagoditi uvjetima investitora i javnopravnih tijela (uključiti orto-foto lokacije sa sadržajima). Tehničke elemente nathodnika planirati prema važećim tehničkim propisima a osobito u pogledu slobodnog profila (najmanja visina od kolnika županijske ceste Ž5025 do donjeg ruba rasponske konstrukcije mora zadovoljiti propise za slobodni profil  $H_{min} = 4,50$  m). Širina korisne pješačke površine na nathodniku je minimalno 2,0 m, nathodnik izvesti komplet sa potrebnom ogradom, oborinskom odvodnjom, rasvjetom i potrebnom opremom. Ogradu je potrebno izvesti na način da je njome omeđen cijeli korisni profil nathodnika kako bi se povećala sigurnost pješaka i onemogućilo ometanje cestovnog prometa ispod nathodnika, točnije spriječio pad osoba ili stvari sa nathodnika na prometnicu. Prilikom izbora materijala potrebno je voditi računa o otpornosti i odgovarajućoj zaštiti istih od negativnog utjecaja atmosferilija te da su prihvativi za održavanje. Pristup i korištenje nathodnikom mora se omogućiti i osobama sa invaliditetom. Prilikom projektiranja nathodnika potrebno je uzeti u obzir da je na ovoj lokaciji planirana rekonstrukcija odnosno proširenje postojeće županijske ceste Ž5025 pa prilikom određivanja raspona i smještaja nathodnika u prostoru isti ne smije utjecati na planiranu rekonstrukciju županijske ceste Ž5025 (projektu dokumentaciju za rekonstrukciju županijske ceste Ž5025 Naručitelj će dostaviti u digitalnom obliku na zahtjev Ponuditelja). Prihvati i odvodnja vode s površine nathodnika vrši se poprečnim i uzdužnim padovima u upojne bunare. Sastavni dio projekta je i uređenje okolnih površina u kontaktu sa nathodnikom a kako bi se dobila uređena smislena arhitektonska cjelina. Okolne površine ne moraju biti na građevinskoj čestici nathodnika i prilaznih rampi.

Slijedom svega narečenoga u projektiranju nathodnika moraju sudjelovati projektanti arhitektonske struke koji izrađuju idejna rješenja a koje investitor prihvata.

## 5. Projektni zadatak

Potrebno je izraditi projektnu dokumentaciju novog nathodnika „Škola – općina“ koji bi omogućio nesmetanu komunikaciju pješaka i biciklista preko županijske ceste Ž5025 na lokaciji između zgrade općine i Osnovne škole Sveti Matej, što uključuje sljedeće aktivnosti:

- *geodetski radovi*

Potrebno je snimiti postojeće stanje na lokaciji i izraditi geodetski situacijski nacrt za potrebe izrade idejnog rješenja i idejnog projekta, sve sukladno Pravilniku o geodetskom projektu (Narodne novine br. 12/14, 56/14), za građevinu nathodnik. Geodetski situacijski nacrt potrebno je izraditi u roku od 20 kalendarskih dana od potpisivanja ugovora i uvođenja u posao.

Ponuditelj je obvezan izraditi geodetski situacijski nacrt u tiskanom obliku i elektronskom zapisu – CD ili DVD. Dokumentacija (nacrti, sheme, fotografije, skice i sl.) moraju biti predani u PDF, DWG, WORD, EXCEL formatu ili drugom odgovarajućem formatu uz prethodnu suglasnost Naručitelja.

- *izrada idejnog rješenja*

Idejno rješenje potrebno je izraditi u najmanje dvije varijante. Svaka varijanta idejnog rješenja mora sadržavati procjenu vrijednosti investicije. Idejna rješenja Ponuditelj je dužan izraditi i dostaviti Naručitelju na ovjeru u roku od 45 kalendarskih dana od izrade geodetskog situacijskog nacrta. U toku izrade idejnih rješenja treba se kontinuirano usuglašavati sa Naručiteljem oko konačnog koncepta nathodnika. Sastavni dio idejnog rješenja je i idejno arhitektonsko rješenje koje može biti izrađeno u jedinstvenoj mapi. Naručitelj će u roku od 15 kalendarskih dana ovjeriti odabranu idejno rješenje ili tražiti izmjene i/ili dopune odabranog. Ponuditelj je dužan izmjene/dopune izraditi u roku od 7 kalendarskih dana. Naručitelj predlaže izradu minimalno dvije varijante idejnog rješenja no ovisno o prostornim mogućnostima uz uvažavanje osiguravanja pristupačnosti osobama sa invaliditetom i poteškoćama u kretanju te tipu i vrsti konstrukcije. Izradu varijanti prije konačnih izrada dogоворити са Naručiteljem.

Konačna verzija idejnog rješenja odobrena od strane Naručitelja izrađuje se u posebnom uvezu i služi kao prijedlog rješenja temeljem kojeg će se pristupiti ishođenju posebnih uvjeta te izradi idejnog projekta.

Idejno rješenje sastoji se od:

- općeg dijela
- situacije
- opisa tehničke, estetske i funkcionalne karakteristike predloženih rješenja
- tehničkih opisa predloženih rješenja
- nacrtne dokumentacije
- iskaza elemenata za kvantifikaciju
- procjena troškova gradnje predloženih rješenja

Ponuditelj je obvezan izraditi projektnu dokumentaciju – odabрано idejno rješenje u tiskanom obliku i elektronskom zapisu (u jednom uvezanom tiskanom primjerku i jednom primjerku u elektronskom obliku – CD ili DVD koji se predaju Naručitelju te u dovolnjem broju primjeraka za ishođenje posebnih uvjeta). Dokumentacija (nacrta, sheme, fotografije, skice i sl.) moraju biti predani u PDF, DWG, WORD, EXCEL formatu ili drugom odgovarajućem formatu uz prethodnu suglasnost Naručitelja.

#### • *izrade idejnog projekta*

Prema odabranom idejnom rješenju i posebnim uvjetima javnopravnih tijela pristupa se izradi idejnog projekta nathodnika „Škola – općina“. Projekt uključuje izradu svih potrebnih nacrta za prikaz osnovnih oblikovno – funkcionalnih i tehničkih rješenja, tehnički opis i detaljniju procjenu vrijednosti investicije te ostalu dokumentaciju potrebnu za izdavanje lokacijske dozvole. Projekt sadrži sve potrebne dijelove kao npr. građevinski dio sa projektom konstrukcije, arhitektonski dio u kojem se definira oblikovanje građevine, projekt javne rasvjete (osvjetljenja), strojarski projekt (ukoliko građevina sadrži opremu za koju je potreban takav projekt), prikaz rješenja odvodnje oborinske vode, te svu ostalu dokumentaciju sukladno važećim zakonskim propisima koja je potrebna za izdavanje lokacijske dozvole. Ponuditelj je idejni projekt dužan izraditi i dostaviti Naručitelju u roku od 30 kalendarskih dana od dana dobivanja posebnih uvjeta javnopravnih tijela. U toku izrade idejnog projekta treba se kontinuirano usuglašavati sa Naručiteljem oko konačnog rješenja nathodnika. Nakon izrade i dostave idejnog projekta Naručitelju, Ponuditelj je dužan ishoditi lokacijsku dozvolu kojom se određuje formiranje građevne čestice za predmetnu građevinu. Ponuditelj je dužan izraditi i nadležnom upravnom odjelu dostaviti svu potrebnu dokumentaciju za izdavanje lokacijske dozvole kojom se određuje formiranje građevne čestice, sve sukladno Zakonu o prostornom uređenju (Narodne novine br. 153/13, 65/17, 114/18, 39/19 i 98/19).

Idejni projekt sastoji se od:

- općeg dijela
- situacije
- opisa tehničke, estetske i funkcionalne karakteristike
- tehničkih opisa predloženog rješenja
- nacrtnе dokumentacije
- iskaza elemenata za kvantifikaciju
- procjena troškova gradnje po strukama
- prostornog (3D) preglednog prikaza predloženog rješenja
- geodetskog elaborata koji sadrži sve nacrte i dokumente potrebne za izdavanje lokacijske dozvole

Ponuditelj je obvezan izraditi projektnu dokumentaciju – idejni projekt u tiskanom obliku i elektronskom zapisu (u dva uvezana tiskana primjeraka i dva primjerka u elektronskom obliku – CD ili DVD koji se predaju Naručitelju te u dovolnjem broju primjeraka za potrebe izdavanja lokacijske dozvole). Dokumentacija (nacrta, sheme, fotografije, skice i sl.) moraju biti

predani u PDF, DWG, WORD, EXCEL formatu ili drugom odgovarajućem formatu uz prethodnu suglasnost Naručitelja. Procjena troškova gradnje izrađuje se po strukama s projektantskim cijenama i bez cijena, kao jedinstveni troškovnik u Excel-u.

#### A. STRUKTURA POSLOVA – TROŠKOVNIK:

##### 1. GEODETSKI RADOVI

1.1. Geodetski snimak i izrada geodetskog situacijskog nacrt-a

\_\_\_\_\_ kn

##### 2. PROJEKTI

2.1. Idejno rješenje nathodnika – min. 2 varijante

\_\_\_\_\_ kn

2.2. Idejno rješenje nathodnika – razrađena odabrana varijanta

\_\_\_\_\_ kn

2.3. Išhođenje posebnih uvjeta

\_\_\_\_\_ kn

2.4. Idejni projekt nathodnika

\_\_\_\_\_ kn

2.4. Išhođenje lokacijske dozvole

\_\_\_\_\_ kn

UKUPNO: \_\_\_\_\_ kn

UKUPNA CIJENA BEZ PDV-a: \_\_\_\_\_ kn

PDV 25%: \_\_\_\_\_ kn

SVEUKUPNA CIJENA sa PDV-om: \_\_\_\_\_ kn

#### B. PLANIRANI ROKOVI:

##### GEODETSKI RADOVI

Geodetski snimak i izrada geodetskog situacijskog nacrt-a – u roku od 20 kalendarskih dana od potpisivanja ugovora i uvođenja u posao

##### RADOVI PROJEKTIRANJA

Idejna rješenja – u roku od 45 kalendarskih dana od izrade geodetskog situacijskog nacrt-a

Dostava odabranog idejnog rješenja javnopravnim tijelima zbog ishođenja posebnih uvjeta – u roku od 5 kalendarskih dana od dana ovjere idejnog rješenja od strane Naručitelja

Idejni projekt – u roku od 30 kalendarskih dana od dana dobivanja posebnih uvjeta javnopravnih tijela

Dostava potrebne dokumentacije nadležnom upravnom odjelu zbog izdavanja lokacijske dozvole – u roku od 15 kalendarskih dana od dana izrade idejnog projekta

### C. PLAĆANJE:

Plaćanje u roku od 30 dana od ovjerene fakture.

### NAPOMENA:

Ponuditelj je dužan dostaviti Naručitelju:

- geodetski situacijski nacrt u jednom uvezanom tiskanom primjerku i jednom primjerku u elektronskom obliku – CD ili DVD (word, pdf, dwg, excel i sl.)
- odabранo idejno rješenje u jednom uvezanom tiskanom primjerku i jednom primjerku u elektronskom obliku – CD ili DVD (word, pdf, dwg, excel i sl.)
- idejni projekt u dva uvezana tiskana primjeraka i dva primjerka u elektronskom obliku – CD ili DVD (word, pdf, dwg, excel i sl.)

*Prilog:* - izvadak iz GIS-a – područje zahvata

- izvadak iz zemljišne knjige – pregled vlasništva

Akt izradio:

Marin Carević, mag.ing.aedif.


Voditelj odsjeka:

Sanjin Vranković, struc.spec.ing.aedif.

**Ponuditelj:**

U \_\_\_\_\_, dana \_\_\_\_\_ 2019. godine

\_\_\_\_\_  
(odgovorna osoba ponuditelja)

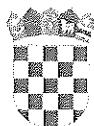

# NESLUŽBENA KOPIJA

REPUBLIKA HRVATSKA

Općinski sud u Rijeci  
ZEMLJIŠNOKNJIŽNI ODJEL RIJEKA  
Stanje na dan: 21.10.2019. 23:20

Verificirani ZK uložak

Katastarska općina: 324841, VIŠKOVO

Broj ZK uloška: 648

Broj zadnjeg dnevnika: Z-40269/2017

Aktivne plombe:

## IZVADAK IZ ZEMLJIŠNE KNJIGE

### A Posjedovnica PRVI ODJELJAK

Rbr.	Broj zemljišta (kat. čestice)	Oznaka zemljišta	Površina			Primjedba
			jutro	čhv	m2	
1.	1438/1	VIŠKOVO, KUĆA I DVORIŠTE DVORIŠTE KUĆA			913 864 49	
2.	1438/2	VIŠKOVO, PAŠNJAK			473	
3.	1438/4	VIŠKOVO, DVORIŠTE			41	
4.	1438/5	VIŠKOVO, PAŠNJAK			91	
5.	1439/1	DVORIŠTE			933	
6.	1439/2	NEPLODNO-PROLAZ			20	
7.	1443/1	VIŠKOVO, ZEMLJIŠTE ZA SPORT I REKREACIJU, NEPLODNO ZEMLJIŠTE ZEMLJIŠTE ZA SPORT I REKREACIJU PRIRODNO NEPLODNO ZEMLJIŠTE			3134 2740 394	
8.	1443/2	VIŠKOVO, NEPLODNO ZEMLJIŠTE			16	
		UKUPNO:			5621	

### B Vlastovnica

Rbr.	Sadržaj upisa	Primjedba
2. Vlasnički dio: 1/1		
OSNOVNA ŠKOLA "SVETI MATEJ", OIB: 70898358963, VIŠKOVO, VOZIŠĆE 13		

### C Teretovnica

Rbr.	Sadržaj upisa	Iznos	Primjedba
Tereta nema!			

Potvrđuje se da ovaj izvadak odgovara stanju zemljišne knjige na datum 21.10.2019.



# NESLUŽBENA KOPIJA

REPUBLIKA HRVATSKA

Općinski sud u Rijeci  
ZEMLJISNOKNJIŽNI ODJEL RIJEKA  
Stanje na dan: 21.10.2019. 23:20

Verificirani ZK uložak

Katastarska općina: 324841, VIŠKOVO

Broj ZK uloška: 1716

Broj zadnjeg dnevnika: Z-38205/2018

Aktivne plombe:

## IZVADAK IZ ZEMLJIŠNE KNJIGE

### A Posjedovnica PRVI ODJELJAK

Rbr.	Broj zemljišta (kat. čestice)	Oznaka zemljišta	Površina			Primjedba
			jutro	čhv	m2	
1.	1464/1	VIŠKOVO, DOM KULTURE I DVORIŠTE DVORIŠTE KUĆA DOM KULTURE			1772 1172 600	
2.	1464/2	VIŠKOVO DVORIŠTE			16 16	
3.	1464/3	VIŠKOVO DVORIŠTE			129 129	
4.	1465/1	NEPLODNO PRIRODNO NEPLODNO ZEMLJIŠTE			218 218	
5.	1465/2	DVORIŠTE DVORIŠTE			45 45	
		UKUPNO:			2180	

### B Vlastovnica

Rbr.	Sadržaj upisa	Primjedba
1.	Vlasnički dio: 1/1	
	OPĆINA VIŠKOVO	

### C Teretovnica

Rbr.	Sadržaj upisa	Iznos	Primjedba
3.	3.1 Zaprimljeno 21.01.2016. broj Z-1034/16		
	Na temelju Ugovora o osnivanju prava služnosti od 11. studenog 2015.g. klasa: 940-01/15-01/42, na k.č.br. 1464/1, 1465, uknjižuje se pravo služnosti voda radi građenja građevine javne infrastrukture-sustava distribucije, prikupljanja i odvodnje otpadnih voda za prodrugačje aglomeracije Rijeka, sustav javne odvodnje "grad", 2. dio proširenja sustava na području Općine Viškovo, naselje Mladenčići-Viškovo, uključujući i pravo ovlaštenika prava služnosti na nesmetano korištenje cjevovoda, redovito i izvanredno održavanje, kao i popravke istoga, uz naznaku da se ista osniva na neodređeno vrijeme, za korist: <b>KD VODOVOD I KANALIZACIJA, OIB: 8080585278, RIJEKA, DOLAC 14</b>		

C  
Teretovnica

Rbr.	Sadržaj upisa	Iznos	Primjedba
------	---------------	-------	-----------

Potvrđuje se da ovaj izvadak odgovara stanju zemljišne knjige na datum 21.10.2019.



# NESLUŽBENA KOPIJA

REPUBLIKA HRVATSKA

Općinski sud u Rijeci  
ZEMLJIŠNOKNJIŽNI ODJEL RIJEKA  
Stanje na dan: 21.10.2019. 23:20

Verificirani ZK uložak

Katastarska općina: 324841, VIŠKOVO

Broj ZK uloška: PI

Broj zadnjeg dnevnika: Z-19469/2019

Aktivne plombe:

## IZVADAK IZ ZEMLJIŠNE KNJIGE

### A Posjedovnica PRVI ODJELJAK

Rbr.	Broj zemljišta (kat. čestice)	Oznaka zemljišta	Površina			Primjedba
			jutro	čhv	m2	
1.	32	NPL.PUT			219	
2.	162	NPL.PUT			122	
3.	279	NPL.PUT			644	
4.	302	NPL.PUT			118	
5.	313/1	NPL.PUT , LUČIĆI			595	
6.	392	NPL.PUT , LUČIĆI			123	
7.	400	NPL.PUT			70	
8.	403	NPL.PUT			251	SLUŽNOST
9.	465	NPL.PUT			2825	
10.	510/1	NEPLODNO SARŠONI			1084	
11.	510/2	NEPLODNO SARŠONI			39	
12.	510/3	NEPLODNO SARŠONI			3	
13.	554	NPL. PROLAZ			132	
14.	617	NPL. PUT			692	
15.	714	NPL. PUT			1154	
16.	751/1	NEPLODNO JANKOVO			250	
17.	751/2	NEPLODNO JANKOVO			14	
18.	775	NPL. PUT			267	
19.	818/1	NEPLODNO BIŠKUPI			964	
20.	818/2	NEPLODNO BIŠKUPI			101	
21.	885	NPL. PUT			1155	SLUŽNOST
22.	925/1	NEPLODNO BRTUNI			270	
23.	925/3	NEPLODNO BRTUNI			82	
24.	940/1	PUT BRTUNI			1215	
25.	940/2	PUT BRTUNI			42	
26.	940/3	PUT BRTUNI			2	
27.	952/2	NEPLODNO DOLCI			10	

## IZVADAK IZ ZEMLJIŠNE KNJIGE

Katastarska općina: 324841, VIŠKOVO

Verificirani ZK uložak

Broj ZK uloška: P1

A  
Posjedovnica  
PRVI ODJELJAK

Rbr.	Broj zemljišta (kat. čestice)	Oznaka zemljišta	Površina			Primjedba
			jutro	čhv	m2	
28.	967/2	NPL. PUT			248	SLUŽNOST
29.	1027/1	NPL. PUT			874	
30.	1027/2	NPL. PUT			48	
31.	1050	NPL. PUT			446	
32.	1108	NPL. PUT			3000	
33.	1163	NPL. PROLAZ			169	
34.	1207	NPL. PUT			3518	
35.	1233	NPL. PUT			579	
36.	1248	NPL. PUT			56	
37.	1313/1	PUT			228	
38.	1374/1	NPL. PUT VOZIŠĆE			85	
39.	1374/2	NPL. PUT VOZIŠĆE			13	
40.	1375	NPL. PUT VOZIŠĆE			35	
41.	1436/1	NPL. PUT			504	
42.	1436/2	NEPLODNO PUT			373	
43.	1436/3	NPL. PUT			121	
44.	1436/4	NEPLODNO PUT			100	
45.	1476/1	NPL. PUT, DRNJEVO			161	
46.	1476/2	NPL. PUT, DRNJEVO			32	
47.	1482/1	PUT DRNJEVO			796	
48.	1482/2	PUT DRNJEVO			58	
49.	1482/4	DRNJEVO PUT			102	
50.	1482/5	PUT DRNJEVO			312	
51.	1491	NPL. PUT			238	
52.	1512	NPL. PUT			271	
53.	1547/1	NPL. PUT			1512	
54.	1547/2	NPL. PUT			26	
55.	1547/3	NPL. PUT			16	
56.	1547/4	NPL. PUT			93	
57.	1617	NPL. PUT			498	
58.	1630/1	PUT BLEČIĆEVO			893	
59.	1630/6	NPL. PUT			230	
60.	1630/14	NPL. PUT			24	
61.	1630/20	PUT BLEČIĆEVO			75	

## IZVADAK IZ ZEMLJIŠNE KNJIGE

Katastarska općina: 324841, VIŠKOVO

Verificirani ZK uložak

Broj ZK uloška: PI

**A**  
**Posjedovnica**  
**PRVI ODJELJAK**

Rbr.	Broj zemljišta (kat. čestice)	Oznaka zemljišta	Površina			Primjedba
			jutro	čhv	m2	
62.	1647	NPL. PUT			297	
63.	1648/1	NEPLODNO MLADENIĆI			1486	
64.	1648/2	NEPLODNO MLADENIĆI			12	
65.	1691/1	NEPLODNO MLADENIĆI			1602	
66.	1691/2	NEPLODNO MLADENIĆI			8	
67.	1717/1	NEPLODNO-PUT			422	
68.	1717/2	NEPLODNO-PUT			383	
69.	1717/3	NEPLODNO-PUT MLADENIĆI			13	
70.	1740/1	NPL. PUT DRAGA			3054	
71.	1740/2	NPL. PUT DRAGA			98	
72.	1740/3	NPL. PUT DRAGA			4	
73.	1740/4	NPL. PUT DRAGA			2	
74.	1771	NPL. PUT			1151	
75.	1916	NPL. PUT			168	
76.	1918	NPL. PUT			1882	
77.	2094	NPL. STARI PUT			2226	
78.	2131	NPL. PUT			2069	
79.	2291	NPL. PUT			100	
80.	2506	PUT			60	
81.	2509	PUT			116	
82.	2510/1	PUT			1270	
83.	2510/2	PUT			9	
84.	2510/3	PUT			500	
85.	2510/4	PUT			37	
86.	2510/5	PUT			120	
87.	2510/6	PUT			41	
88.	2510/7	PUT			141	
89.	2540	NPL. PUT			574	
90.	2569/2	NPL. PUT			734	
91.	2603	NPL. PUT			719	
92.	2640	NPL. PUT			454	
93.	2708	NPL. PUT			747	
94.	2752	NPL. PUT			333	
95.	2876/1	PUT POLJANE			284	
96.	2876/2	PUT			35	

## IZVADAK IZ ZEMLJIŠNE KNJIGE

Katastarska općina: 324841, VIŠKOVO

Verificirani ZK uložak

Broj ZK uloška: PI

A  
Posjedovnica  
PRVI ODJELJAK

Rbr.	Broj zemljišta (kat. čestice)	Oznaka zemljišta	Površina			Primjedba
			jatro	čhv	m2	
97.	2876/3	PUT			12	
98.	2876/4	PUT POLJANE			79	
99.	2877	NPL. PUT			1715	
100.	2901/1	NEPLODNO			179	
101.	2901/2	NEPLODNO			74	
102.	2920/1	NPL. PUT			468	
103.	2920/2	OKOLIŠ			2	
104.	2939	NPL. PUT			987	
105.	3007/1	NPL. PUT			89	
106.	3007/8	NPL. PUT			10	
107.	3007/9	NPL. PUT			94	
108.	3007/11	NPL. PUT			238	
109.	3007/12	NPL. PUT			1242	
110.	3007/13	NPL. PUT			445	
111.	3007/14	NPL. PUT			10	
112.	3022/1	NEPLODNO			29	
113.	3083	NPL. PUT			243	
114.	3101/1	NPL. PUT			278	
115.	3103/2	PUT			149	
116.	3103/5	PUT			30	
117.	3112	NPL. PUT			273	
118.	3121/1	NPL. PUT			267	
119.	3121/2	NEPLODNO-PUT			3	
120.	3163	NPL. PUT			1244	
121.	3185	NPL. PUT			173	
122.	3205	NPL. PUT			439	
123.	3331	NPL. PUT			141	
124.	3332	NPL. PUT			1622	
125.	3340	NPL. PUT			323	
126.	3469	NPL. PUT			376	
127.	3482	NPL. PUT			542	
128.	3496	NPL. PUT			1342	
129.	3555	NPL. PUT			632	
130.	3640	NPL. PUT			1370	
131.	3663	NPL. PUT			908	

## IZVADAK IZ ZEMLJIŠNE KNJIGE

Katastarska općina: 324841, VIŠKOVO

Verificirani ZK uložak

Broj ZK uloška: PI

**A**  
**Posjedovnica**  
**PRVI ODJELJAK**

Rbr.	Broj zemljišta (kat. čestice)	Oznaka zemljišta	Površina			Primjedba
			jutro	čhv	m2	
132.	3730/3	NPL. PUT			129	
133.	3754	NPL. PUT			303	
134.	3832	NPL. PUT			1142	
135.	3847	NPL. PUT			108	
136.	3906	NPL. PUT			119	
137.	3939	NPL. PUT			911	
138.	4003	NPL. PUT			330	
139.	4071/2	NPL. PUT			253	
140.	4071/8	NPL. PUT			667	
141.	4082	NPL. PUT			354	
142.	4087/2	NPL. PUT			76	
143.	4129/1	NPL. PUT			711	
144.	4129/2	PUT			25	
145.	4129/3	PUT			96	
146.	4205	NPL. PUT			4955	
147.	4214	NPL. PUT			880	
148.	4270/2	NPL. PUT			216	
149.	4326	NPL. PUT			1511	
150.	4396/1	NAPLODNO PUT			1502	
151.	4396/3	NEPLODNO PUT			171	
152.	4396/4	NEPLODNO PUT			275	
153.	4433/1	NEPLODNO			114	
154.	4475	NPL. PUT			142	
155.	4517/3	CESTA			186	
156.	4517/5	CESTA			1808	
157.	4517/11	CESTA			2274	
158.	4517/12	CESTA, DRAGA			525	
159.	4517/13	CESTA, DRAGA			406	
160.	4517/14	CESTA, DRAGA			18	
161.	4517/15	CESTA			6	
162.	4517/17	CESTA			4026	
163.	4519/1	PUT			3816	
164.	4519/2	NEPLODNO PUT			354	
165.	4519/3	PUT			59	
166.	4519/4	NEPLODNO PUT			103	

## IZVADAK IZ ZEMLJIŠNE KNJIGE

Katastarska općina: 324841, VIŠKOVO

Verificirani ZK uložak  
Broj ZK uloška: PIA  
Posjedovnica  
PRVI ODJELJAK

Rbr.	Broj zemljišta (kat. čestice)	Oznaka zemljišta	Površina			Primjedba
			jutro	čhv	m2	
167.	4519/5	NEPLODNO PUT			1700	
168.	4519/7	NPL.PUT			380	
169.	4519/8	NPL.PUT			112	
170.	4519/9	PUT			996	
171.	4519/10	PUT			385	
172.	4520/1	NPL.PUT			6798	
173.	4521/1	NEPLODNO PUT			914	
174.	4521/3	NEPLODNO PUT			97	
175.	4521/4	NEPLODNO PUT			208	
176.	4521/5	NEPLODNO PUT			896	
177.	4523/5	NEPLODNO PUT			42	
178.	4523/6	NEPLODNO PUT			623	
179.	4523/7	NEPLODNO PUT			929	
180.	4524/1	NEPLODNO PUT			405	
181.	4524/4	NEPLODNO -PUT			339	
182.	4524/5	NEPLODNO PUT			30	
183.	4524/6	NEPLODNO PUT			130	
184.	4524/7	NEPLODNO PUT			253	
185.	4524/8	NEPLODNO PUT			557	
186.	4524/9	NEPLODNO PUT			607	
187.	4524/10	NEPLODNO PUT			506	
188.	4524/11	NEPLODNO PUT			326	
189.	4524/12	NEPLODNO PUT			585	
190.	4525/1	FURIĆEVO PUT			853	
191.	4525/6	FURIĆEVO PUT			2	
192.	4525/7	UREĐENO ZEMLJIŠTE			49	
193.	4525/8	FURIĆEVO PUT			40	
194.	4526/1	NEPL.PUT			4167	
195.	4526/2	NPL.PUT			2909	
196.	4526/3	NPL.PUT			53	
197.	4526/4	NEPLODNO			60	
198.	4527/1	NPL.PUT			3822	
199.	4527/2	NPL.PUT			555	
200.	4528	NPL.PUT			7046	
201.	4529	NPL.PUT			4245	

## IZVADAK IZ ZEMLJIŠNE KNJIGE

Katastarska općina: 324841, VIŠKOVO

Verificirani ZK uložak

Broj ZK uloška: PI

**A**  
**Posjedovnica**  
**PRVI ODJELJAK**

Rbr.	Broj zemljišta (kat. čestice)	Oznaka zemljišta	Površina			Primjedba
			jutro	čhv	m2	
202.	4530	NPL. PUT			627	
203.	4531	NPL. PUT			1764	
204.	4532	NPL. PUT			2049	
		UKUPNO:			139986	

## DRUGI ODJELJAK

Rbr.	Sadržaj upisa	Primjedba
	Primljeno, 21.travnja 1989.g. Z-1158/89	
1.1	Na temelju rješenja SO Rijeka broj 03/3-11345/1-88 od 30.ožujka 1989.g., uknjiženo je pravo služnosti polaganja i održavanja i raspleta 10(20) KV TS 35/10 KV Mavri na k.č. br. 885, 967/2, 1630/1, 1740, 3022/2, 3022/1, 4510, 4514 u A.	
	Primljeno, 21.studenog 1991.g. Z-4689/91	
2.1	Na temelju rješenja br. UP/I-944-17/91-01/2, od 29.srpnja 1991.g., uknjiženo je pravo služnosti polaganja i održavanja 10(20) KV kabelskog voda od TS 10/0,4 KV Saršoni do nadzornog voda za TS - Trnovica, dopuna raspleta Mavri, na k.č. br. 403 i 4512 i 4513 upisane u A.	

**B**  
**Vlastovnica**

Rbr.	Sadržaj upisa	Primjedba
1.	Vlasnički dio: 1/1	
	OPĆE DOBRO	

Rbr.	Sadržaj upisa	Primjedba
<b>Upisi koji vrijede za sve udjele na B listu:</b>		
1.1	Zaprimljeno 24.07.2018.g. pod brojem Z-29376/2018	na 1 (1.1)
ZABILJEŽBA, OTVOREN POJEDINAČNI ISPRAVNI POSTUPAK, PRIJEDLOG 24.07.2018, predlagatelja Općine Viškovo u pogledu k.č.br.3410/1.		

**C**  
**Teretovnica**

Rbr.	Sadržaj upisa	Iznos	Primjedba
<b>Tereta nema!</b>			

Potvrđuje se da ovaj izvadak odgovara stanju zemljišne knjige na datum 21.10.2019.

Općina Viškovo



Vozisce 3  
51216 Viškovo

Geoinformacijski sustav (GIS)

Mjerilo: 1:600



Općina Viškovo




Voziće 3  
51216 Viškovo

Geoinformacijski sustav (GIS)

Mjerilo: 1:600



GEODETSKI  
ZAVOD RIJEKA

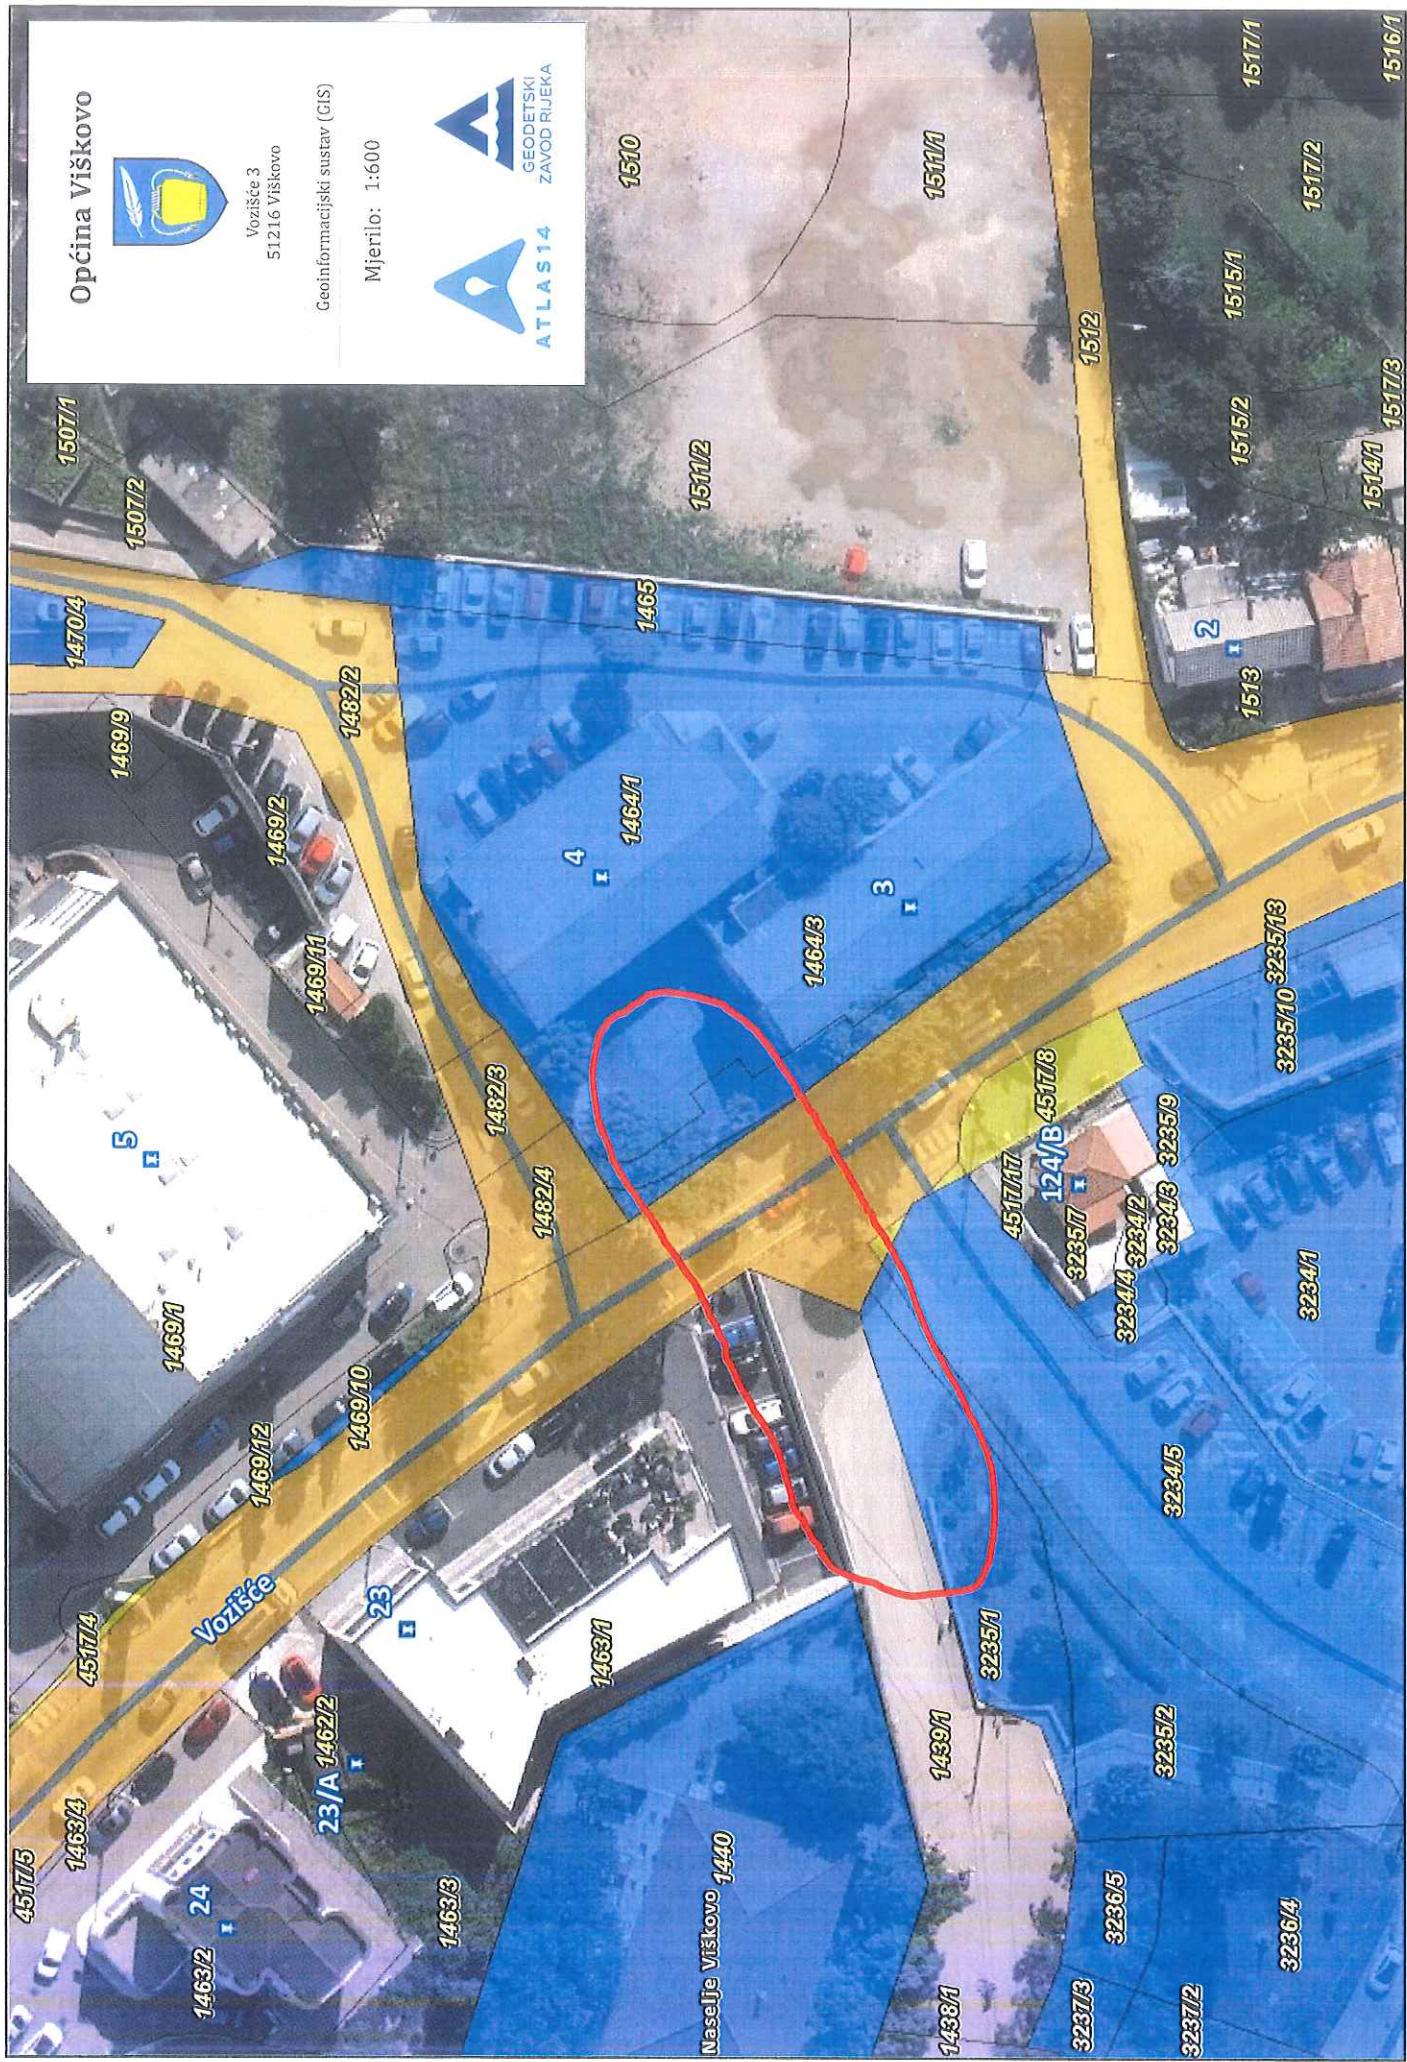

Općina Viškovo



Vozisce 3  
51216 Viškovo

Geoinformacijski sustav (GIS)

Mjerilo: 1:600

